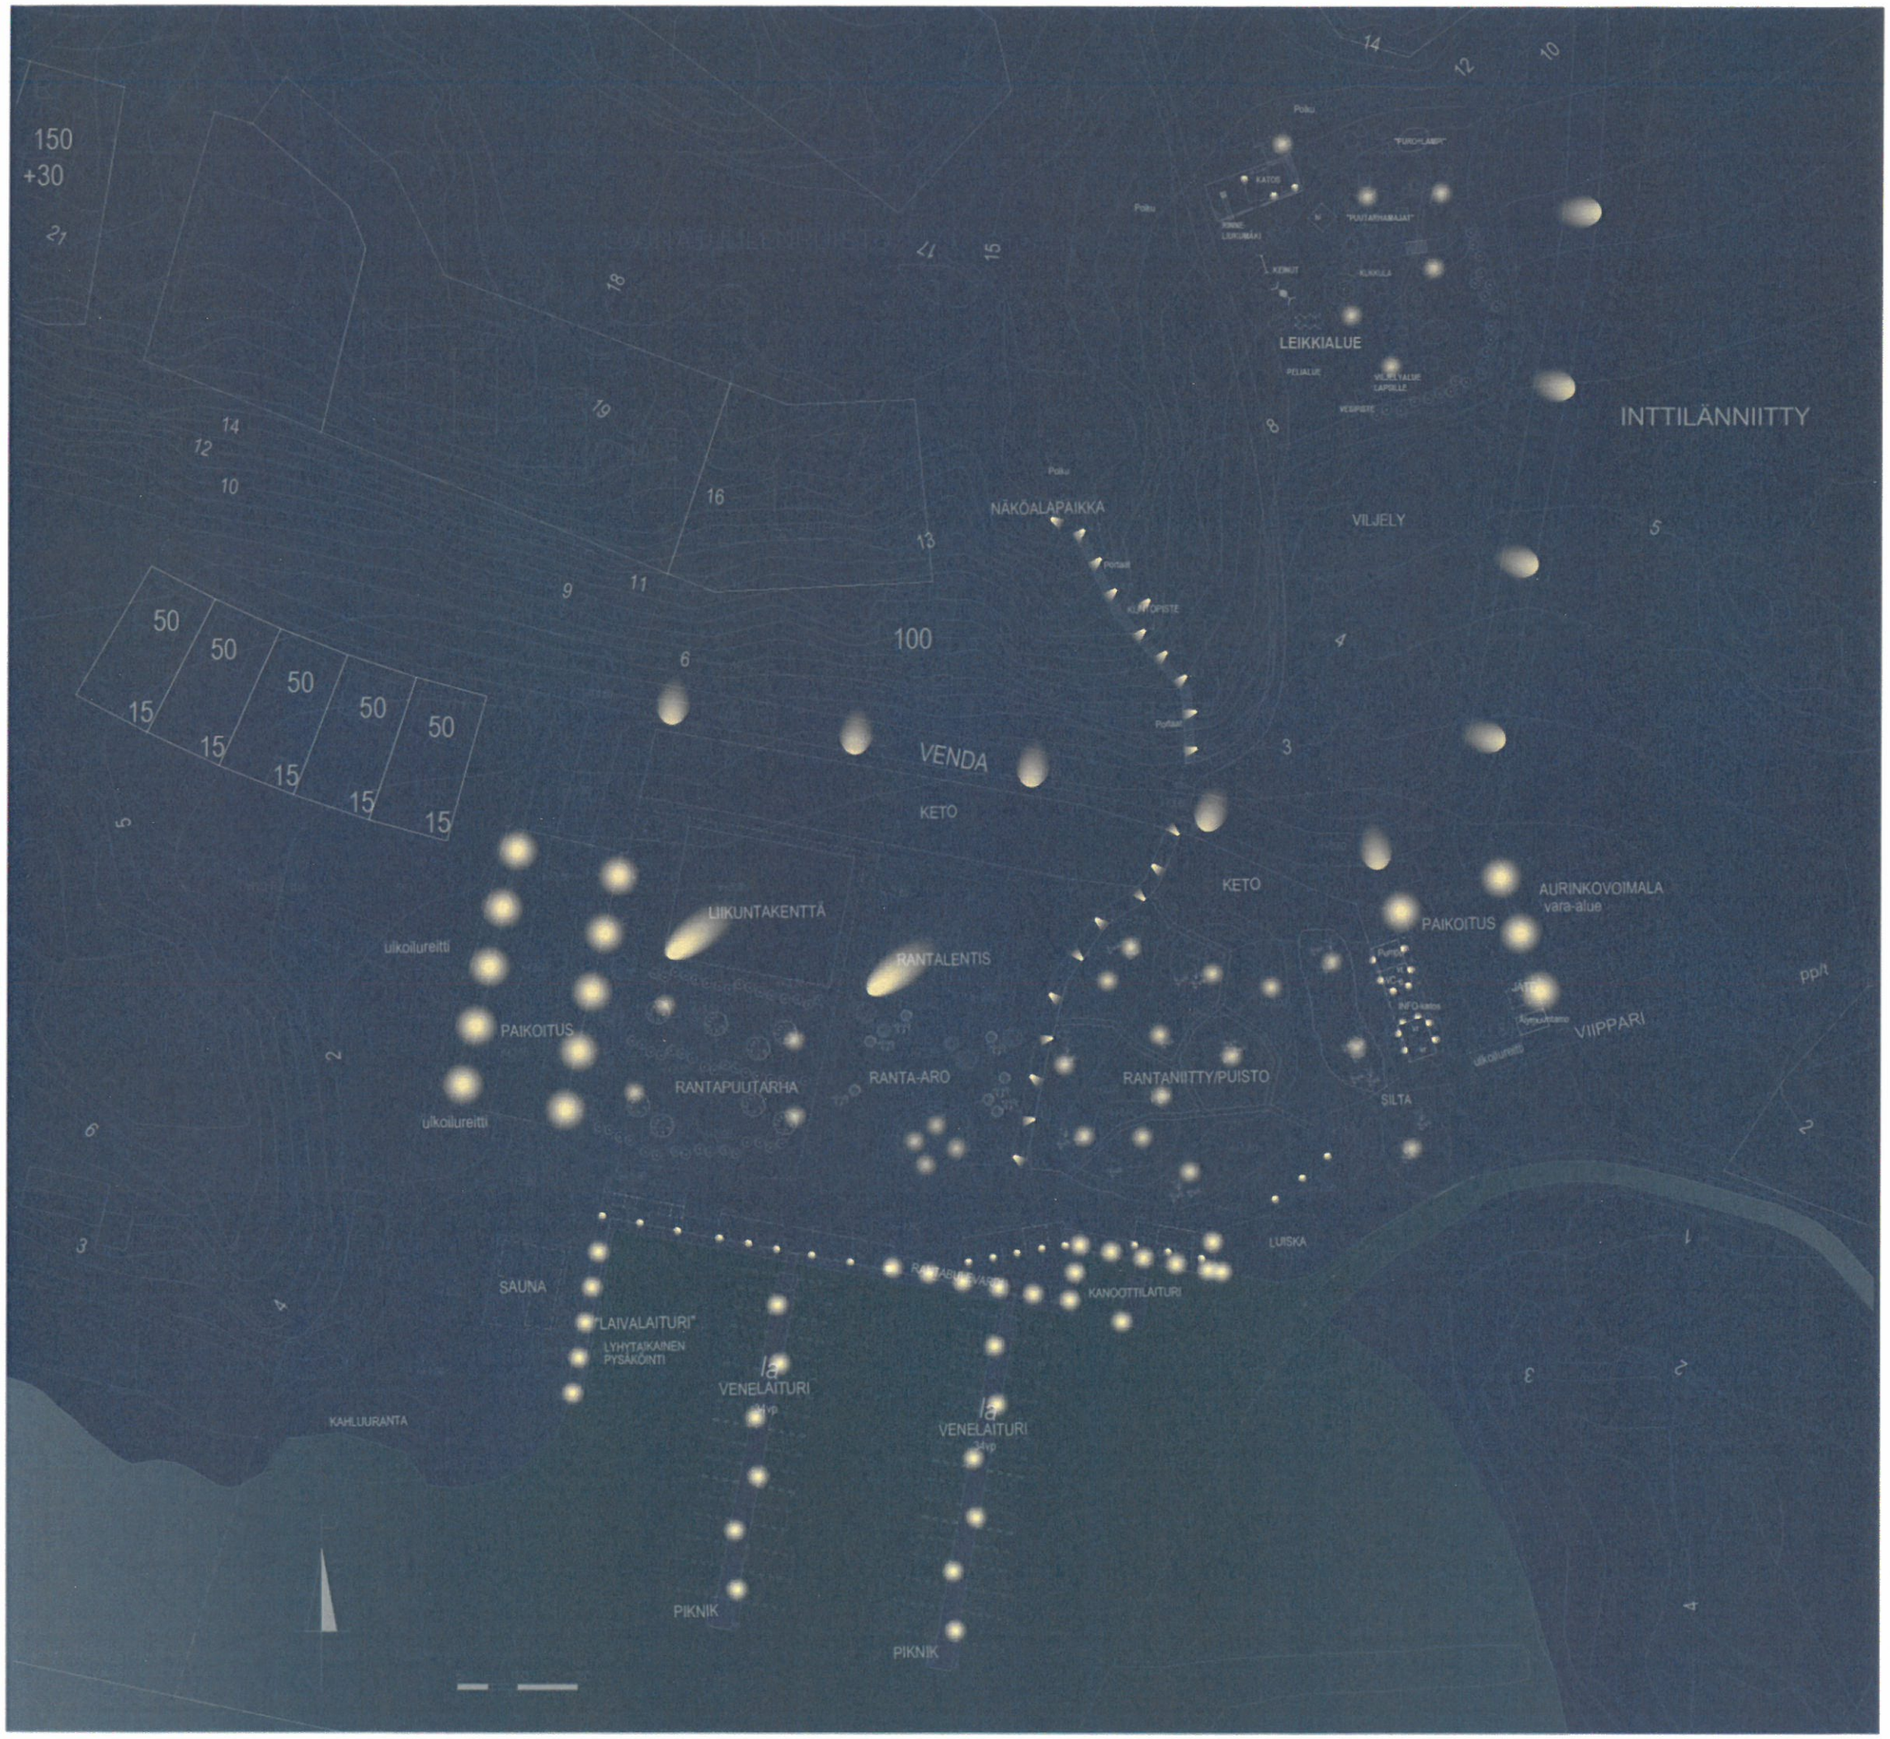

RANTA-ALUEEN VALAISTUSLUONNOS
valaisinten määrät ja tyypit viittellisiä.

- v1 Yleinen alueen katujen pylväsvalaisin
- v2 Parkkialueen pylväsvalaisin, kuten v1 mutta pienempi
- v3 Alasvalo katospilarissa ja huoltorakennuksen seinässä
- v4.1 Pollarivalaisin rannan kävelylaiturilla
- v4.2 Pollarivalaisin suunnattavalla lisävalolla polulla ja kuntoportaissa (kuntoportaissa vaihtoehtona kaidevalot)
- v5 Päältäkäveltävä maanpintaan suunnattu upotettu maavalo (grillipaikalla vaihtoehtona esim.reunavalliin integroidut LED-valot)
- v6 Puun lehvästöä valaiseva maavalo
- v7 Suunnattava matalaa kasvustoa valaiseva maavalo
- v8 Laiturin pollarivalo integroidulla sähkö- ja vesiliitännällä
- v9 Varaus (sähkö) liikuntakentän valaistukselle

NAANTALIN ASUNTOMESSUT 2022
LOUNATUULEN RANTA-ALUEEN YLEISSUUNNITELMA
VALAISTUSLUONNOS

1:500

AD.CE SUUNNITTELU OY / ARKKITEHTISUUNNITTELU
Puutarhakatu 49, 20100 TURKU, adce@co1.inet.fi, 040 539 0625

ARKKITEHTITOIMISTO SABELSTRÖM ARKITEKTKONTOR OY
Linnankatu 49 kon 3, 20100 TURKU, pia.sabelstrom@arksabel.fi, 040 596 7655

20.02.2020