

Manner-Naantalin ja Luonnonmaan pyöräily- ja ulkoilureittien kehittämissuunnitelma

Naantalin kaupungin teknisten palveluiden liikuntapaikat on laatinut manner-Naantalin ja Luonnonmaan alueiden maastopyöräily- ja ulkoilureittien kehittämissuunnitelman.

Alustavan kehittämissuunnitelman ensisijaisena tavoitteena oli kartoittaa reittiyhteyksien tarvetta. Reittitarpeissa on huomioitu voimassa olevien asemakaavojen ja osayleiskaavojen reittimerkinnot. Näitä ovat mantereen puolella yhteystarpeet Maskuun ja Raisioon, sekä Luonnonmaalla yhteystarpeet asuntomessualueen ja Kuostanon perhetalon alueilla. Luonnonmaalla merkittävä ulkoilua ja liikuntaa tukeva alue on muodostunut Haijaisiin, joten yhteydet uusilta asuintoalueilta sinne ovat luontevia kehittämiskohteita.

Toisena tavoitteena oli muodostaa ja löytää ulkoiluun ja maastopyöräilyyn soveltuvia ns. rengasreittejä, jotka hyödyntävät mahdollisuuksien mukaan olemassa olevia polkuja, ja liittyvät nykyisiin kevyen liikenteen reitteihin.

Kolmas reitteihin liittyvä tavoite oli nykyisen Rantaraitin kehittäminen. Luikkion ja Soinisten reittien toteutus mahdollistaisi Rantaraitilla kulkemisen Hakapellon hautausmaalle asti Vaarjoen rantoja myötäillen. Luonnonmaalla on melko vähän kaupungin omistamia ranta-alueita, joten ne vähäisetkin on haluttu saada asukkaiden tavoitettaviksi.

Kehittämissuunnitelmassa olevat reitit toteutettaisiin mahdollisimman luonnonmukaisina polkuina. Polku-uran kunnostusta ja rakenteita tehtäisiin vain välttämättömiin paikkoihin, kuten esim. märille alueille ja ojien ylityksiin.

Viitoituksella osoitettaisiin muodostettavat reitit ja mahdollistettaisiin reiteillä liikkuminen myös ilman karttaa. Viitoitukseen käytettäisiin Haijaisten Silmu-reitillä käytössä olevaa aurinkologoa. Toteutusvaiheessa voidaan myös tutkia erilaisia nykytekniikan (=matkapuhelimien) mahdollistamia ratkaisuja navigointiin ja opasteiksi.

Ensisijaisesti reitit pyritään sijoittamaan kaupungin omistamille maa-alueille. Erityisesti Luonnonmaalle ja Vengan/Murikon alueelle esitetyt reitit sijoittuvat huomattavilta osin usean yksityisen tahon omistamille maille. Ne on selvityksessä esitetty pääosin yhteystarpeina.

Reittien vaikutusalueiden maanomistajille järjestettiin kehittämissuunnitelmasta esittely- ja keskustelutilaisuus 30.1.2020.

Alustavat reittilinjat:

Mantereen puolella:

- Luolalanjärvi
= nykyisen valmiin reitin kohentaminen ja viitoitus
= ongelmakohtana kulku Armonlaaksontien pientareella
= maanomistus kaupunki, Fortum ja Ely
- Luikkion alue
= reitti rannasta Metsäluikkion asuinalueelle
= Luikkionvuoren reittien parantaminen ja viitoitus
= kokonaan kaupungin omistamalla maalla
= toteutuessaan jatkaa Rantaraittia
- Soinisten/Vaarjoen alue
= reitin muodostaminen Soiniemestä Vaarjoen rantoja pitkin Hakapeltoon
= laavun rakentaminen metsäsaarekkeeseen
= tulevaisuudessa jatkoyhteys Maskun puolelle (Manner-Naantalin osayleiskaava 2017)
= maanomistus kaupungilla ja seurakuntayhtymällä

- Venka/Murikko - Kallanen
= yhteys Raision reitistöön (Manner-Naantalin osayleiskaava 2017)
= pääosin yksityinen maanomistus

Luonnonmaalla:


- Luonnonmaan pohjoisosat
= reittiselvitykset Latonpääntieltä Korvenperäntielle ja Kalliotielle
REITTI 1: Latonpääntie – Korvenperäntie n. 1100 metriä
 - pääosin sähkölinjan alla
 - suurin osa reitistä kaupungin omistamalla maallaREITTI 2: Latonpääntie – Vähäkalliontie – Korvenperäntie n. 900 m
 - suurin osa reitistä kaupungin omistamalla maallaREITTI 3: Latonpääntie – Riihitie – Korvenperäntie n. 100 m
 - yksityisellä maallaREITTI 4: Korvenperäntie – Kalliotie n. 550 m
 - yhteys Kuru reitistöön
 - yksityisellä maalla
 - = Rymättylätien alitus Särkäsalmien sillan alta
 - maanomistus Naantalin kaupunki ja Ely
 - osoitettu Porhonkallion asemakaavassa (Ak 202) merkinnällä a/pp (liikennealueen alittava jalankululle ja polkupyöräilylle varattu katu)
- Rymättylätien pohjoispuoli
= Kultarannan kioskilta Luonnonmaantielle johtavan reitti
 - reitin merkitseminen
 - pienimuotoinen kunnostus (ojien ylitykset, kosteat maastokohdat)
 - länsireunan kalliolla mahdollisuus näköalapaikkaan
 - kokonaan kaupungin omistamalla maalla
- Luonnonmaan keskiosat
= Linnavuoren alueen reitit
 - kunnostus ja merkitseminen
 - Viialanjärven ja Rymättylätien välissä polku vaatii pitkospuut
 - = reitti Linnavuori – Kaivola – (Kukolanvainio) – Haijainen
 - vakiintunut ulkoilureitti, pääosin kaupungin maalla
 - metsäpolkuna, osin puistokäytävällä kevyenliikenteenväylällä ja yksityistiellä
 - nykyisen polku-uran kunnostus ja merkintä
 - uusi polun haara Kukolanvainion Viisarikiventielle
 - = reittiselvitys Perhetalon alueelta Haijaisiin
 - helpoin toteuttaa em. Linnavuori – Kaivola – Haijainen -reitintä kautta
 - = reittiselvitys Perhetalon alueelta asuntomessualueelle
 - linjausta tutkittava asemakaavoituksen valmistuttua
 - = reittiselvitys Haijaisista asuntomessualueelle
 - Yksityisellä maalla, linjaus ja toteutus pitkällä aikajänteellä
- Luonnonmaan eteläosat
= Silmu-reitti
 - Vuosittaista ylläpitoa ja kunnostusta
 - Laavu suosittu kohde ulkoilijoiden keskuudessa
 - = Villan lenkki
 - reitin selvitys, kunnostus ja merkitseminen
 - uusi rantakohde


PYÖRÄILY- JA ULKOILUREITIT


Kanta-Naantali ja Luonnonmaa

0 1 2 3 4 km

© Naantalin kaupunki / Tekniset palvelut
1:50 000 (A4) 21.2.2020

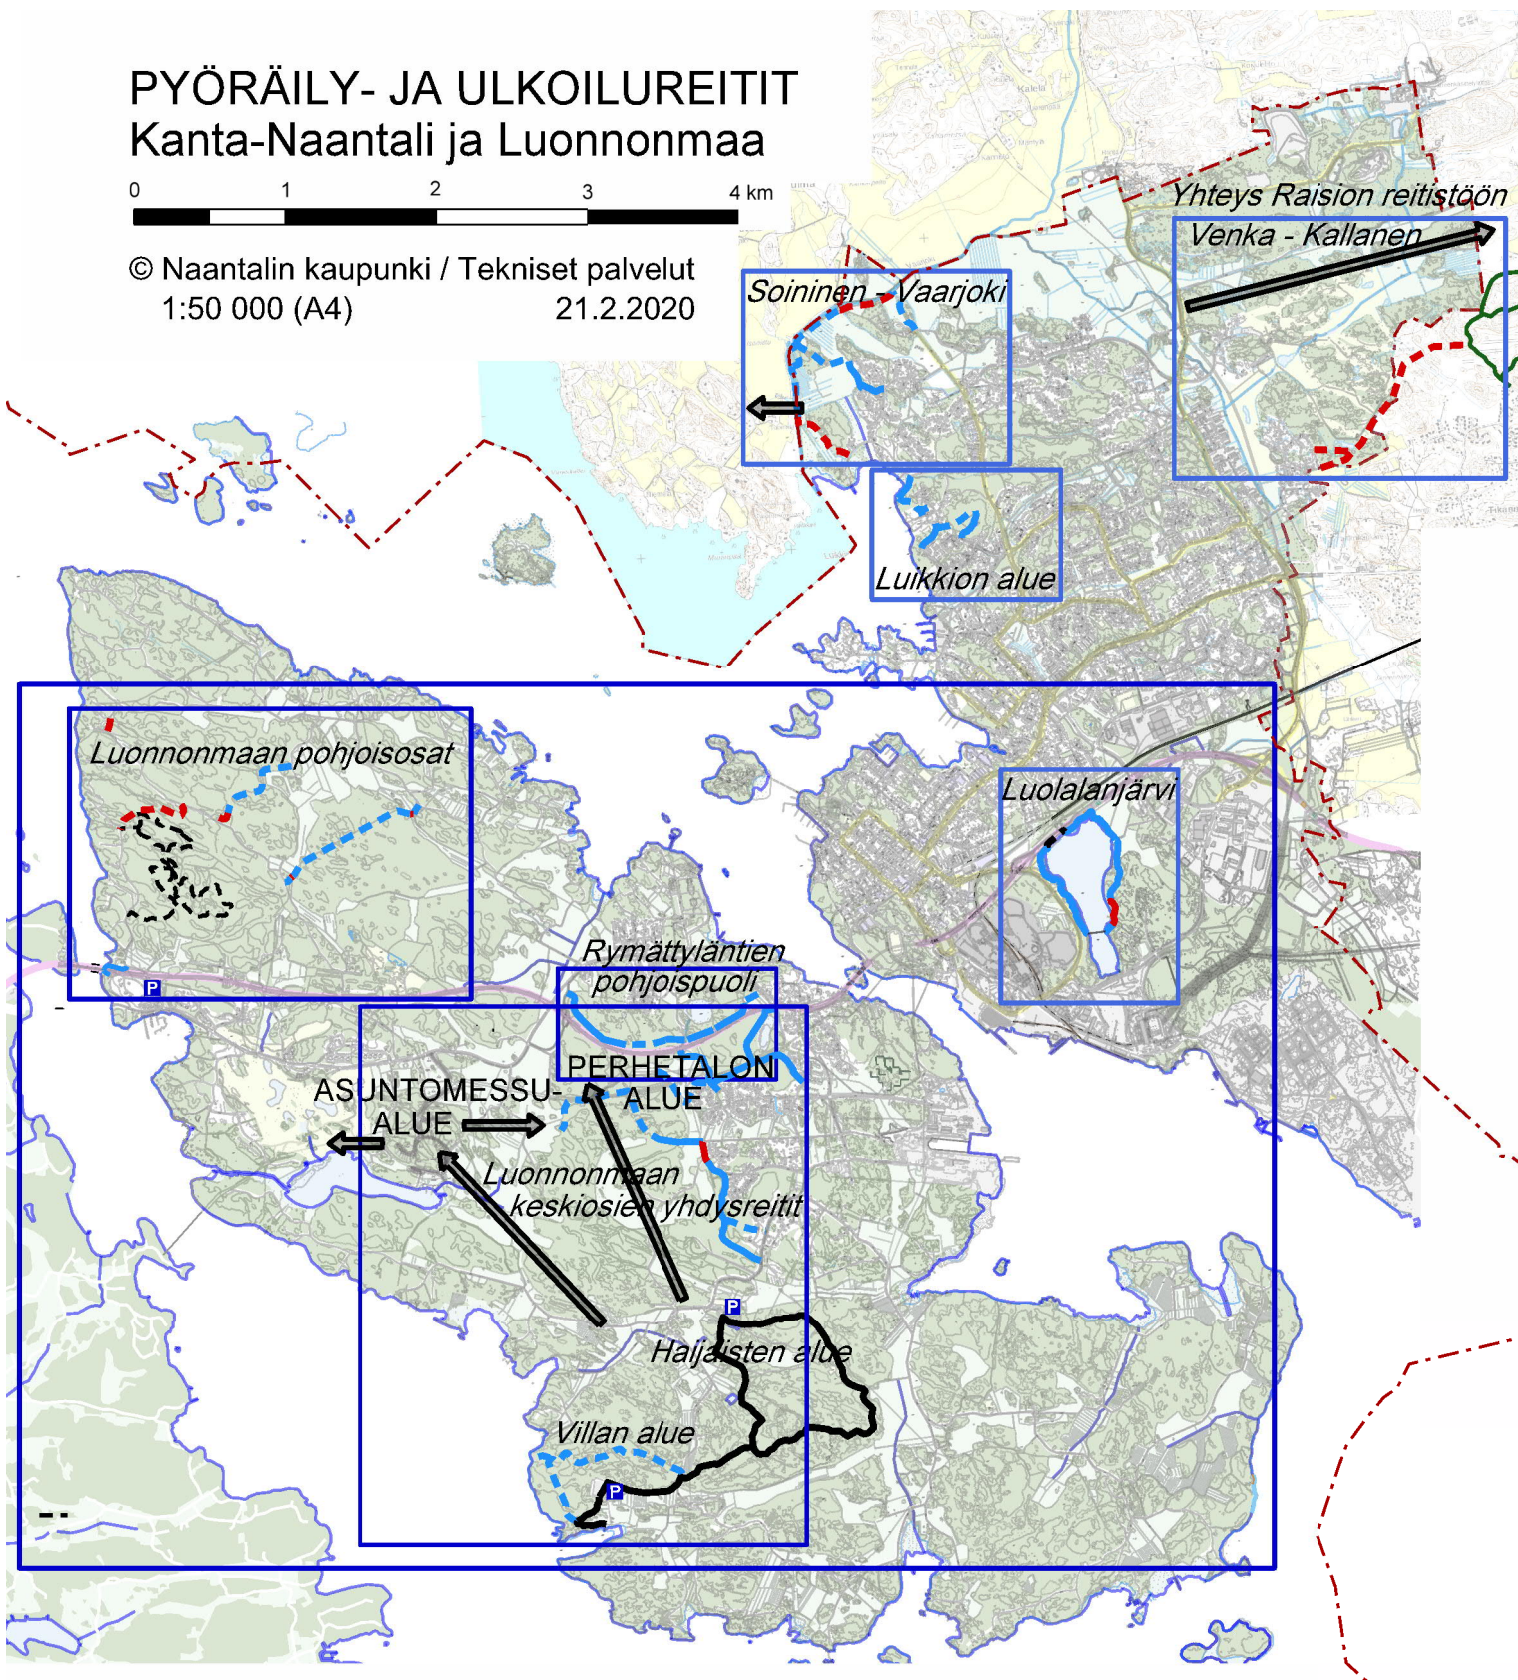

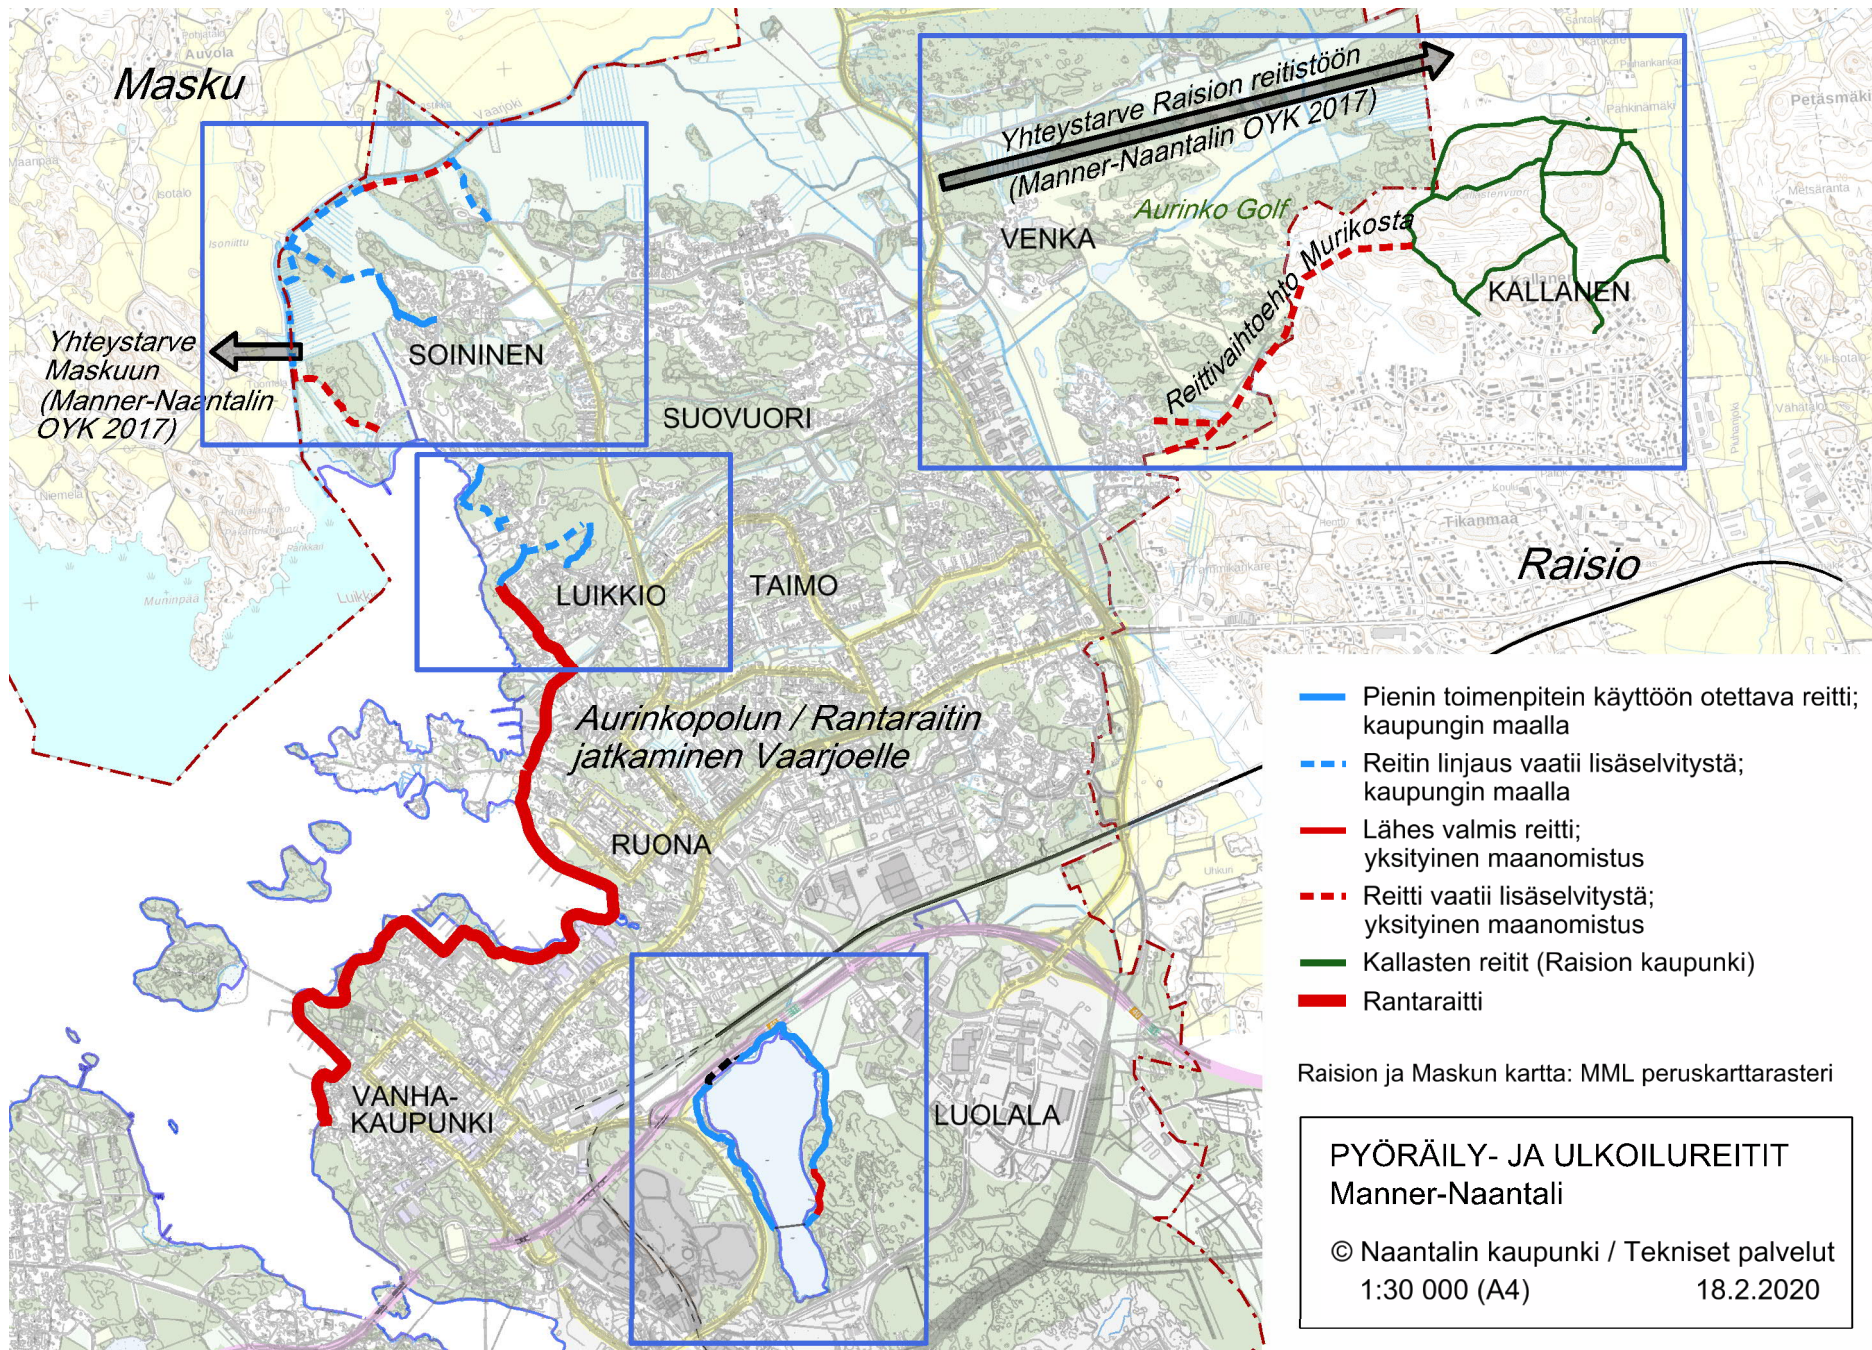

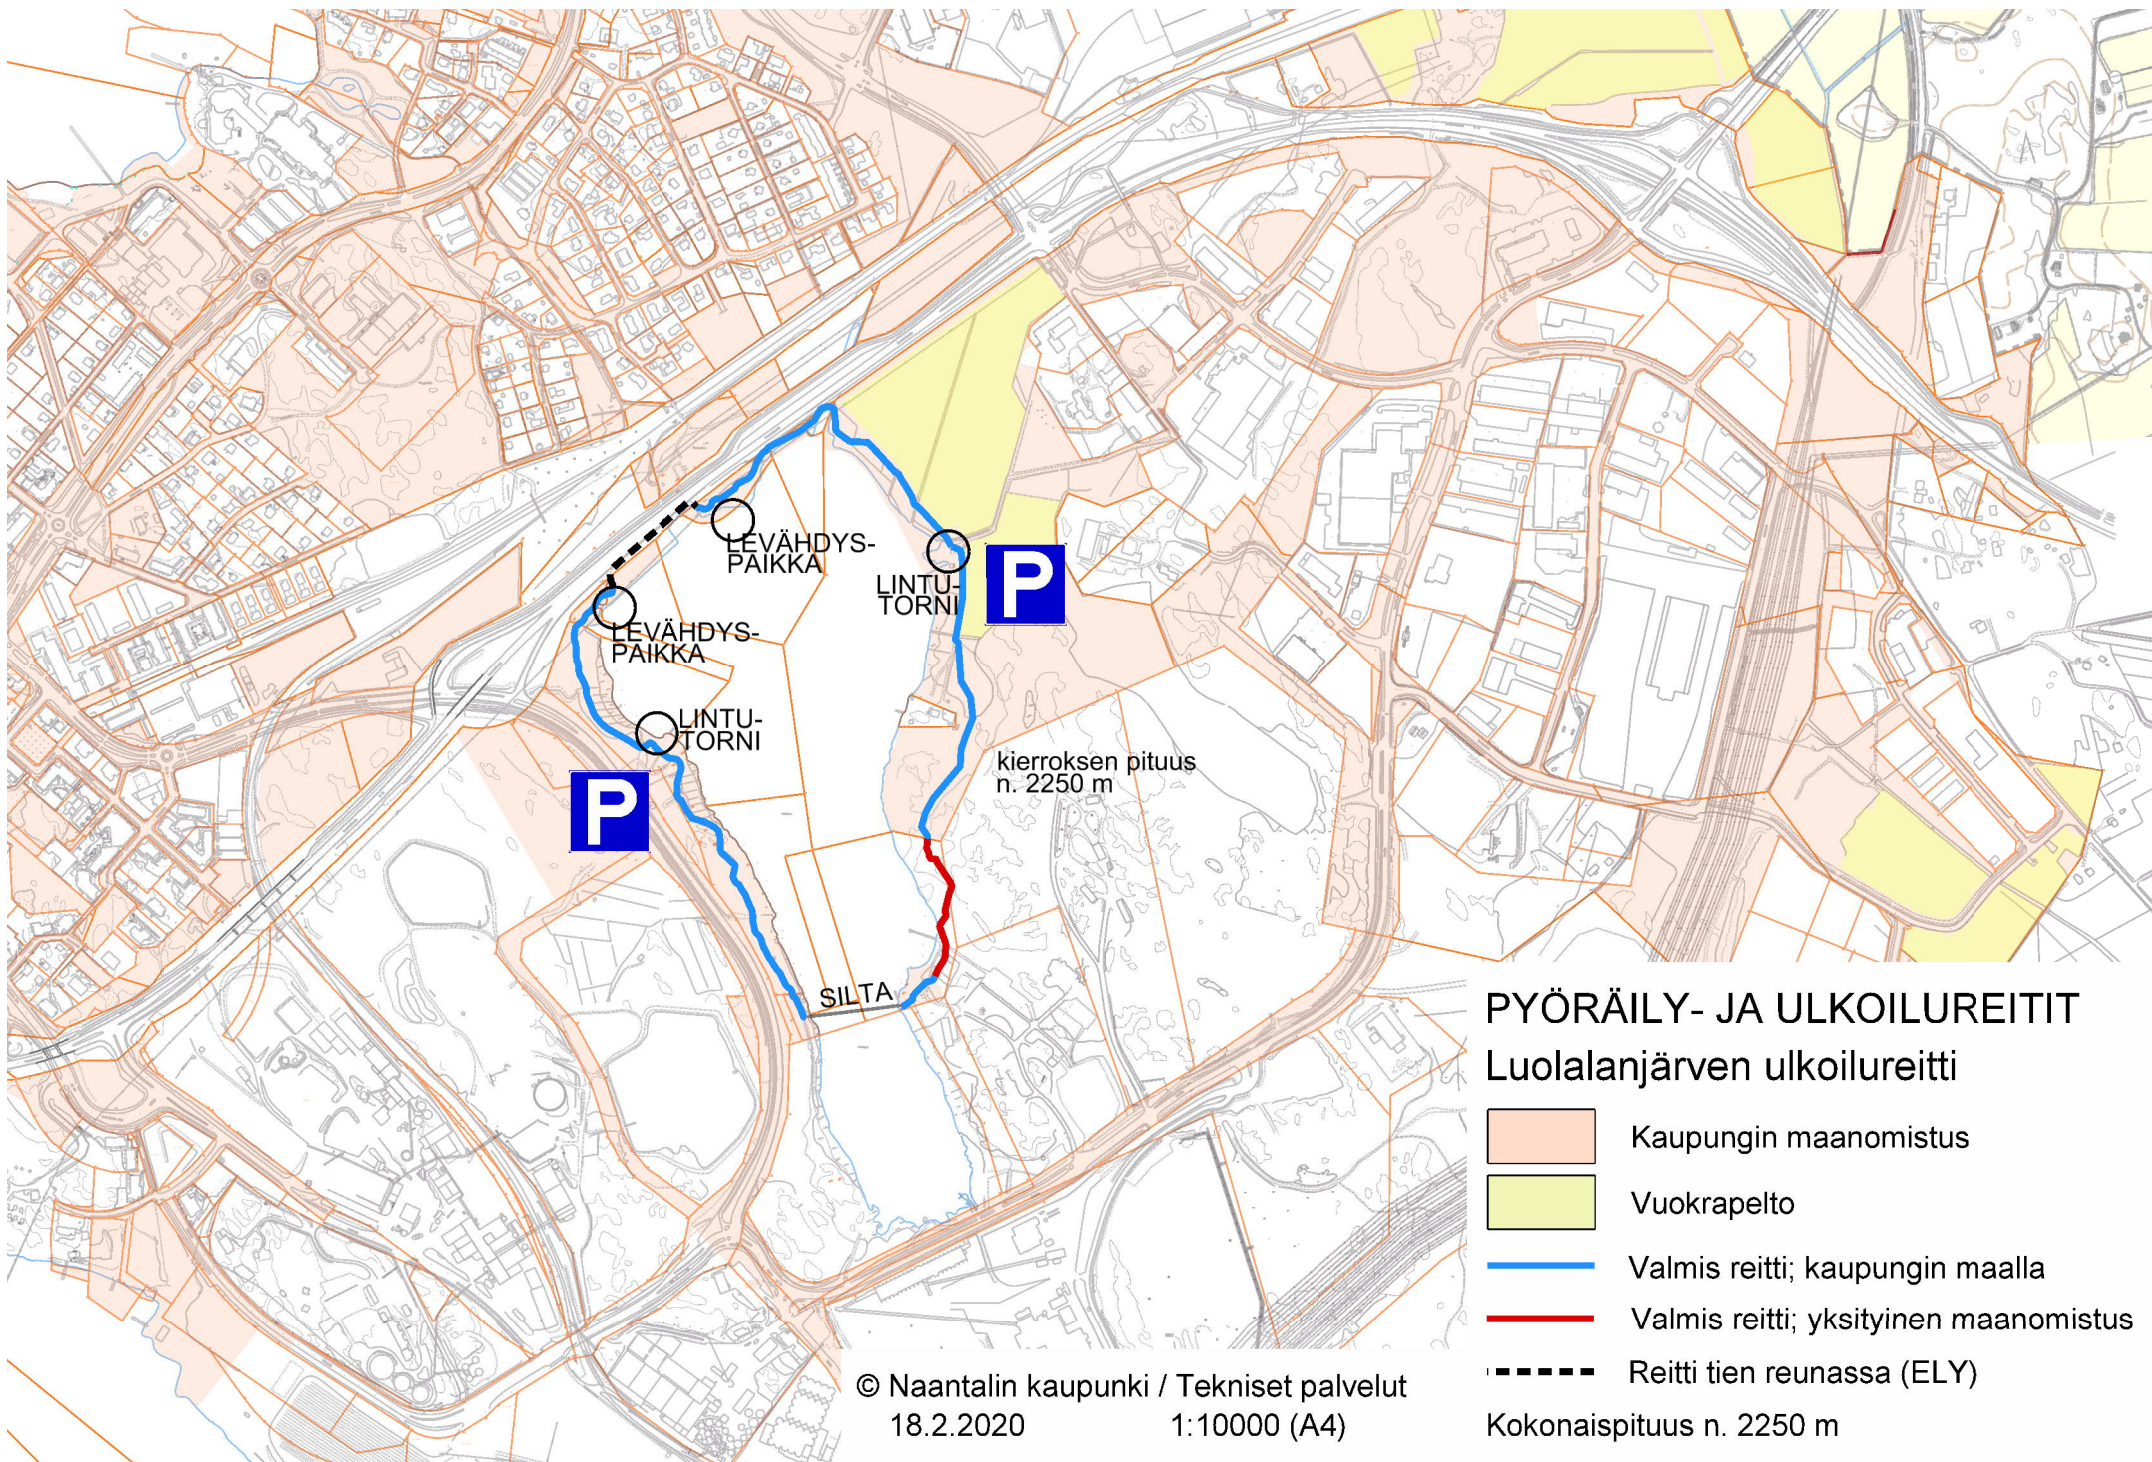



PYÖRÄILY- JA ULKOILUREITIT

Vaarjoki - Soininen -ulkoilureitti

-  Kaupungin maanomistus
-  Vuokrapelto
-  Pienin toimenpitein käyttöön otettava reitti; kaupungin maalla
-  Reitin linjaus vaatii lisäselvitystä; kaupungin maalla
-  Reitti vaatii lisäselvitystä; maanom. Naantalin seurakuntayhtymä

© Naantalin kaupunki / Tekniset palvelut
18.2.2020 1:10000 (A4)
Maskun kartta MML maastokartta

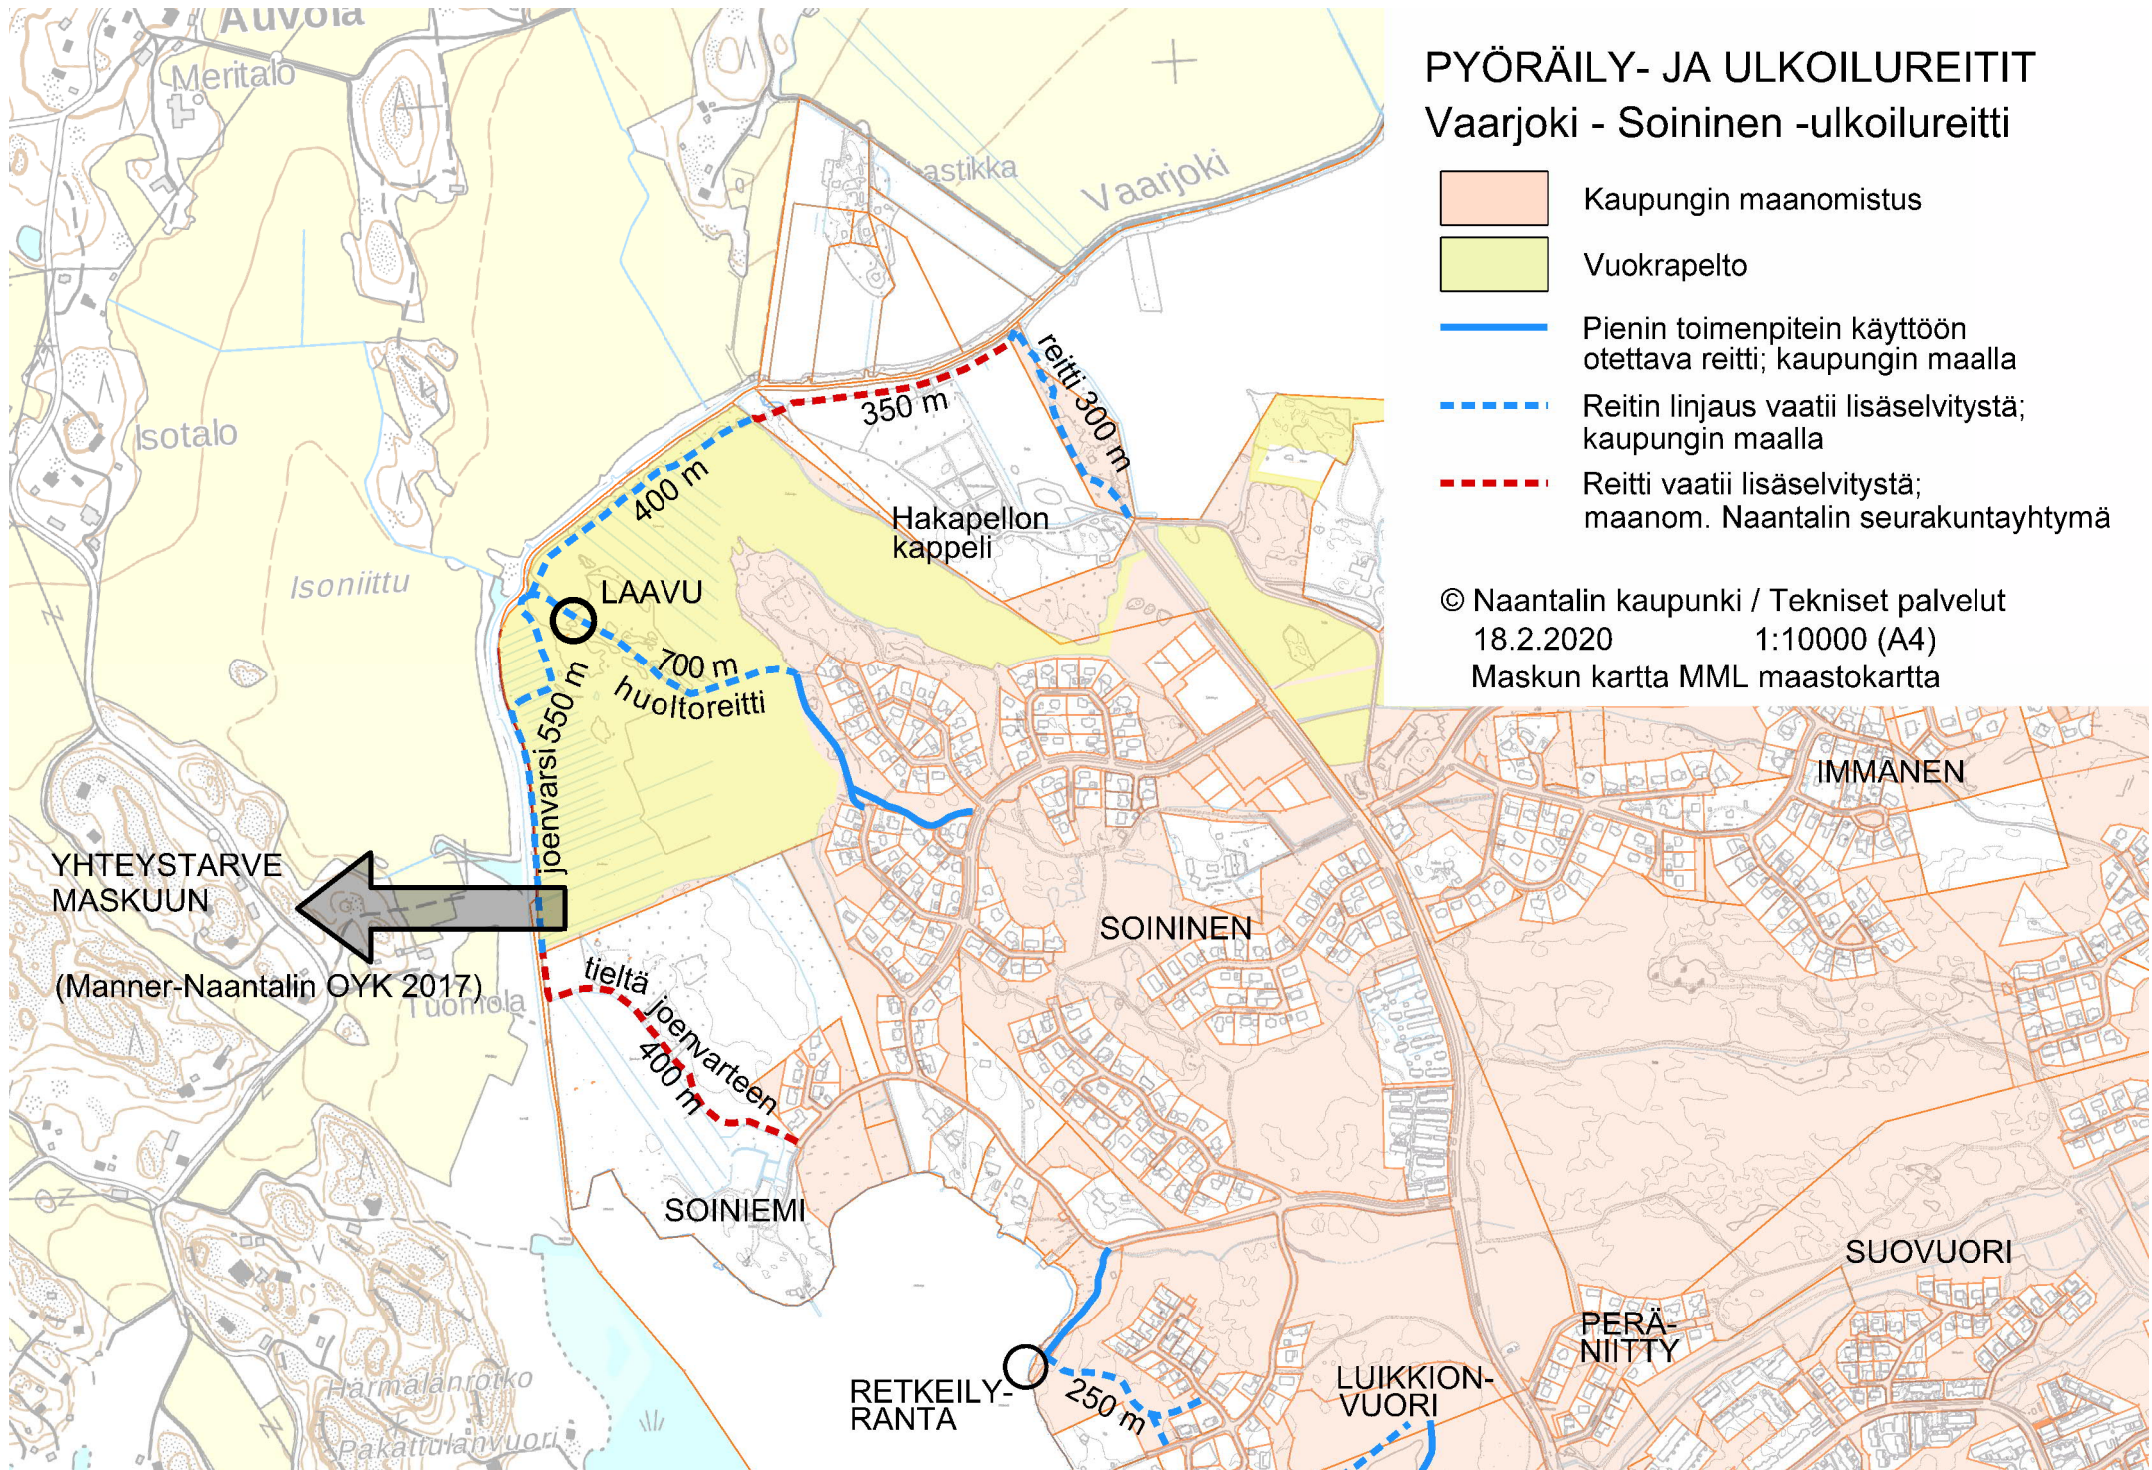

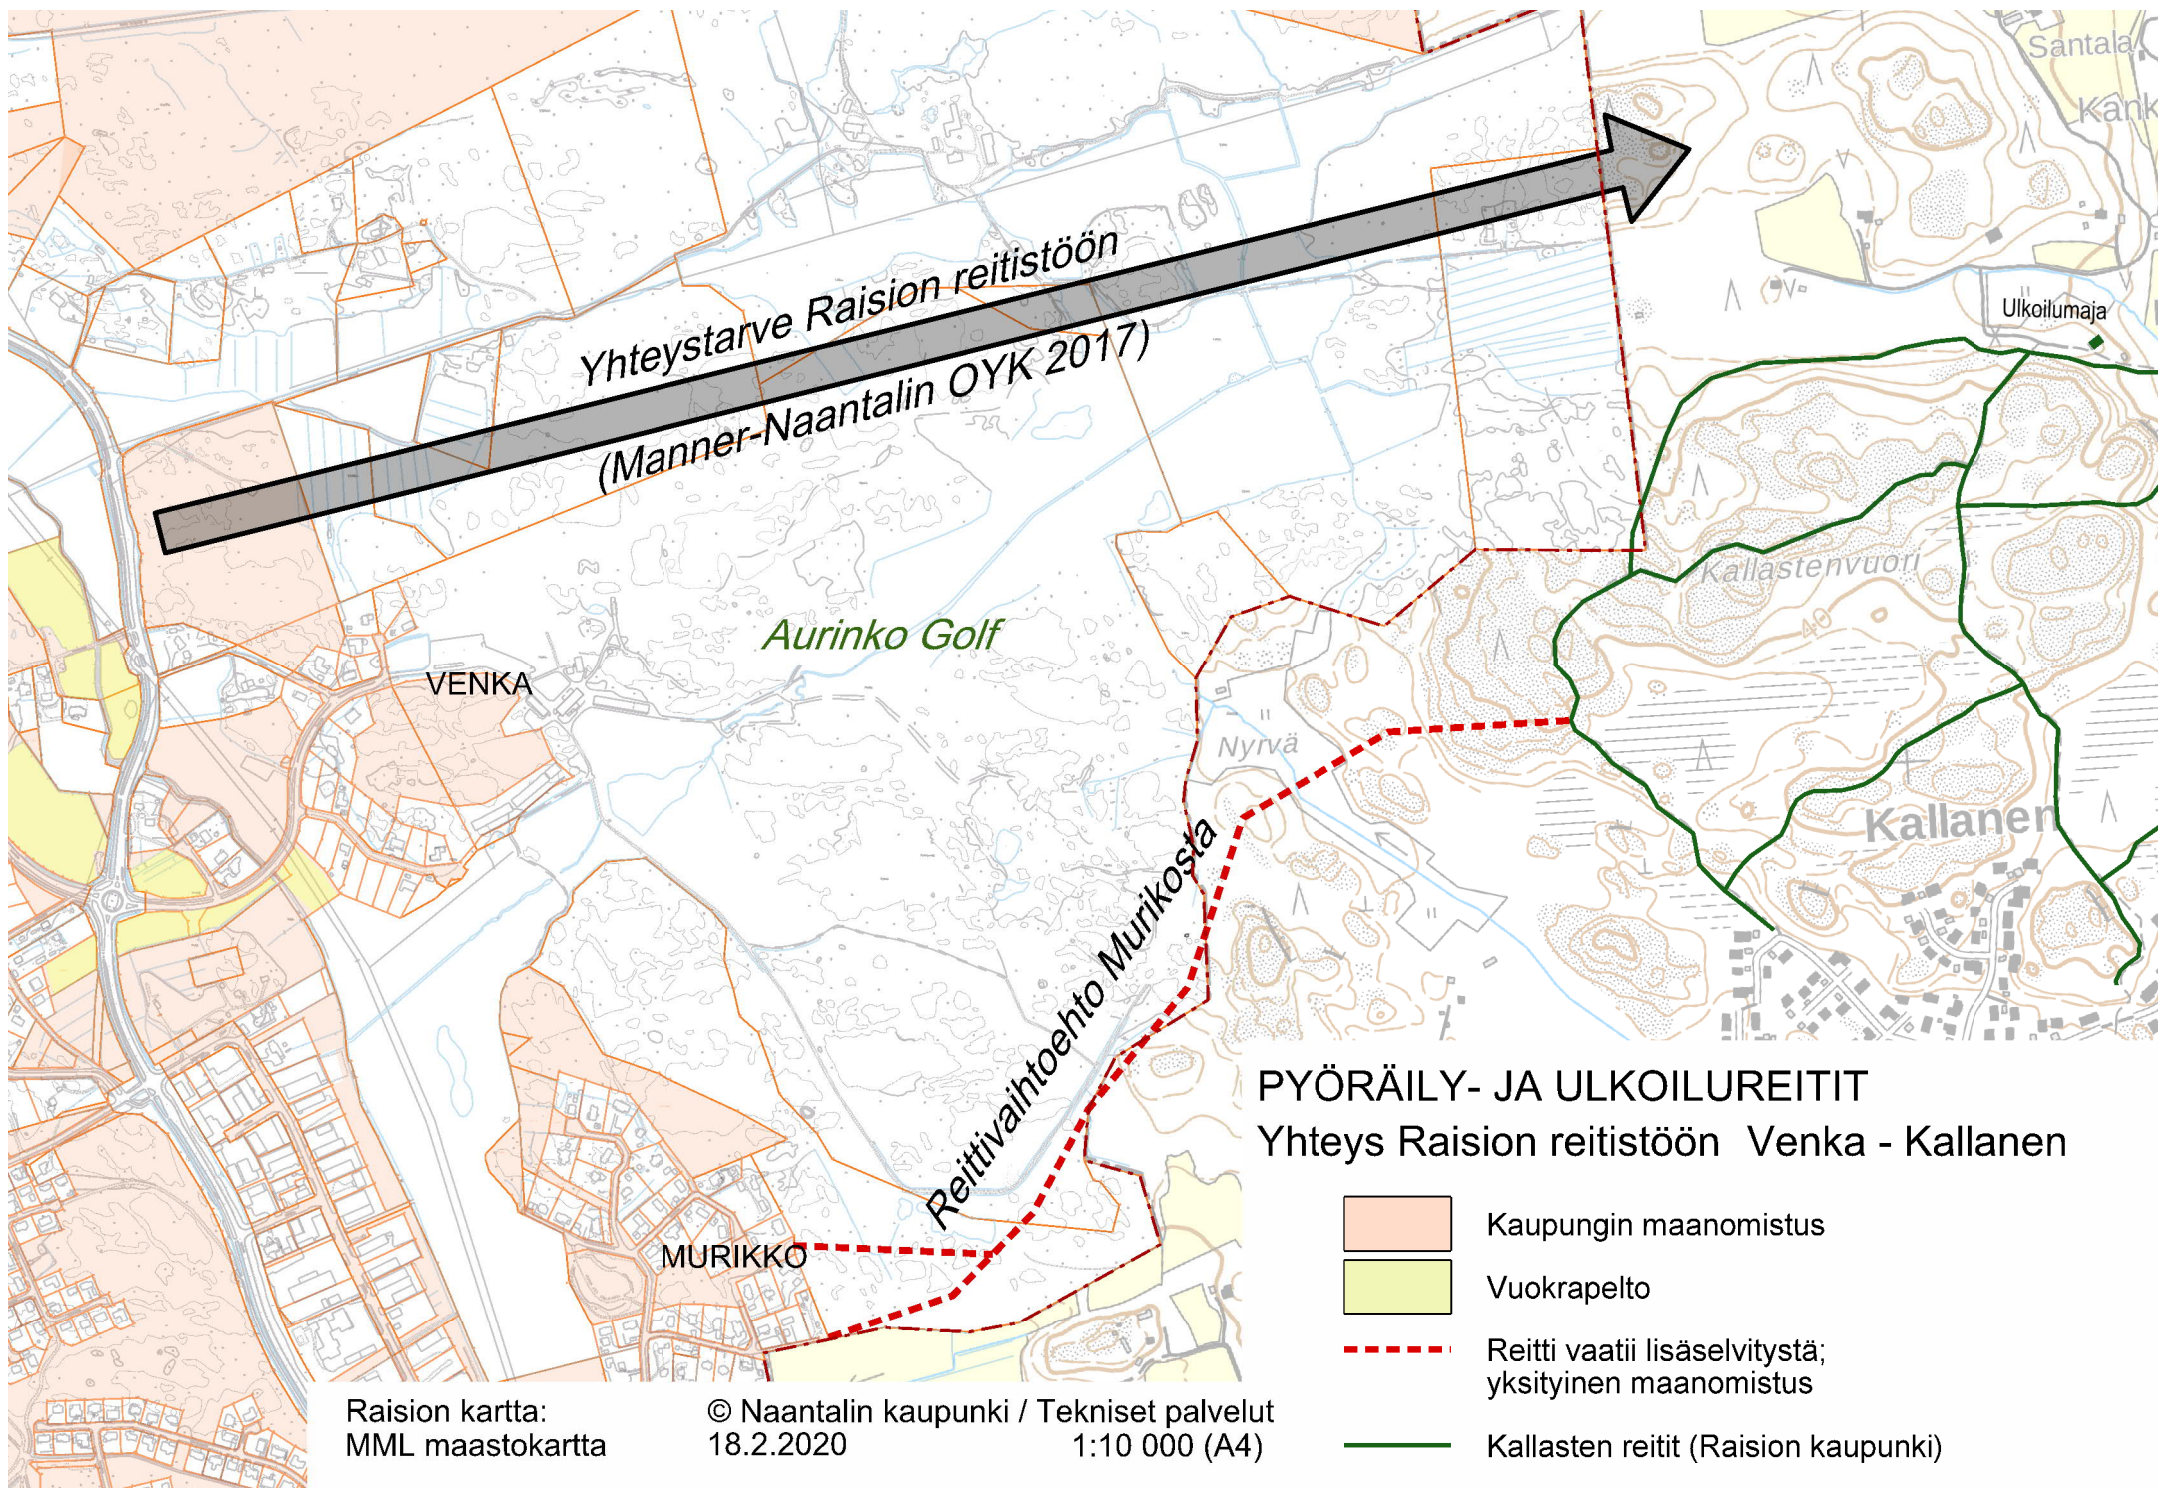

Yhteystarve Raision reitistöön
(Manner-Naantalin OYK 2017)

Aurinko Golf

VENKA

Nyrvä

Kallastenvuori

Kallanen

Santala
Kank

Ulkoilumaja

Reitinvaihtoehto Murikosta

MURIKKO

PYÖRÄILY- JA ULKOILUREITIT

Yhteys Raision reitistöön Venka - Kallanen


- Kaupungin maanomistus
- Vuokrapelto
- Reitti vaatii lisäselvitystä; yksityinen maanomistus
- Kallasten reitit (Raision kaupunki)

Raision kartta:
MML maastokartta

© Naantalin kaupunki / Tekniset palvelut
18.2.2020 1:10 000 (A4)

PYÖRÄILY- JA ULKOILUREITIT Luonnonmaa

© Naantalin kaupunki / Tekniset palvelut
1:30 000 (A4) 20.2.2020

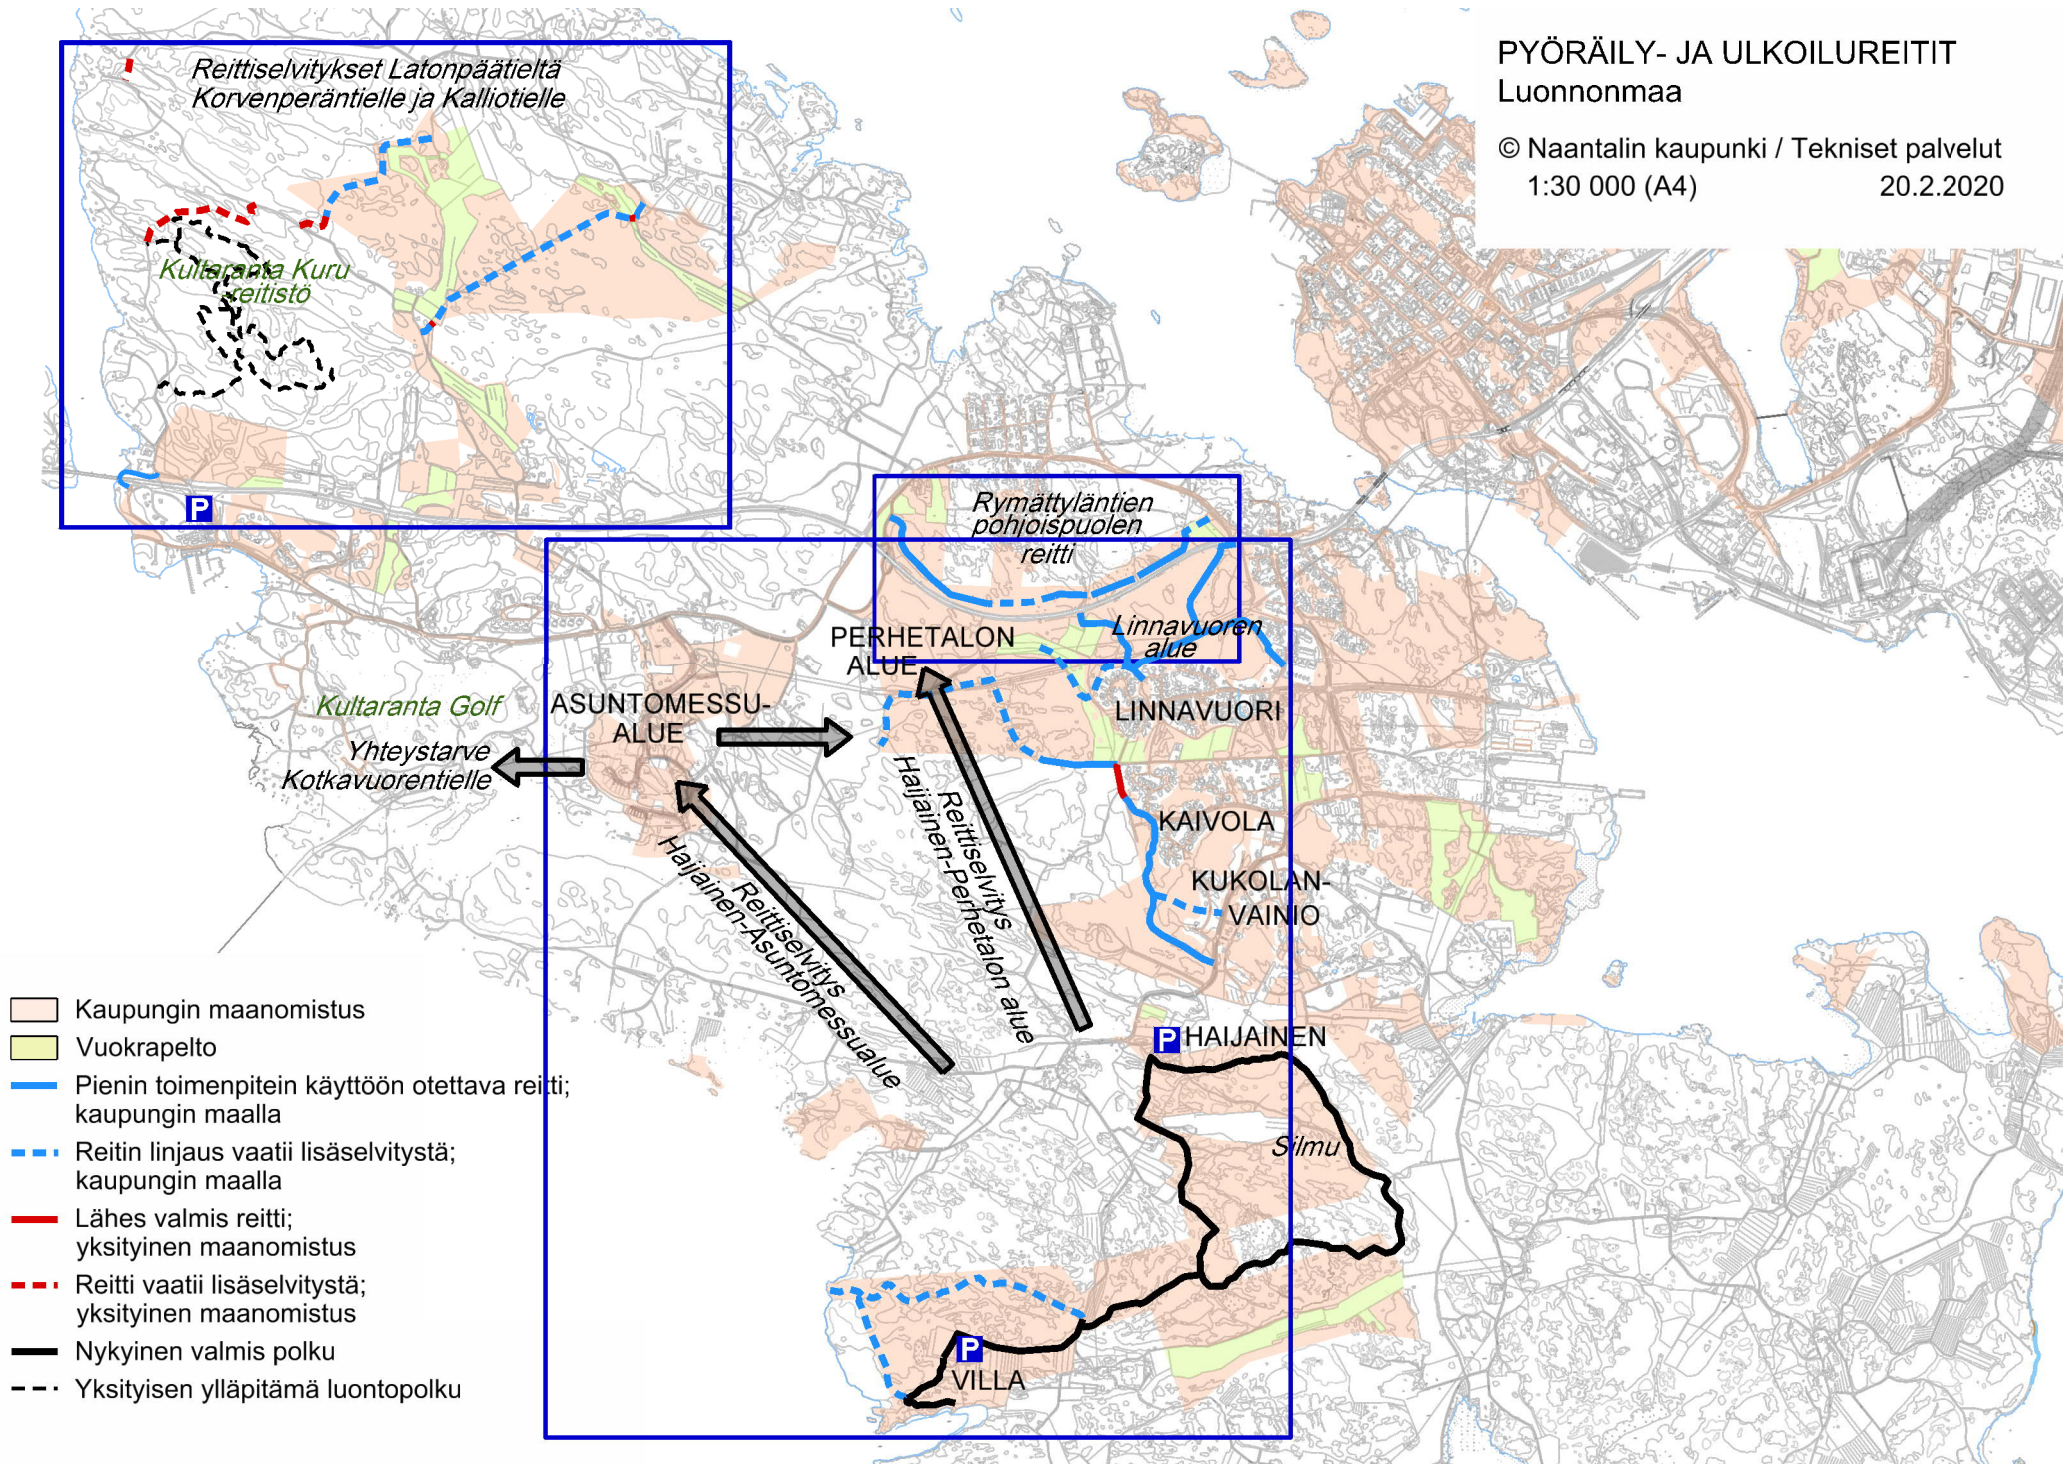


PYÖRÄILY- JA ULKOILUREITIT

Luonnonmaan pohjoisosat

- Yhteys Latonpääntieltä Korvenperäntielle
- Yhteys Korvenperäntieltä Kalliotielle
- Yhteydet Kultaranta Kuru-reitistöön
- Rymättylängtien alitus

- Pienin toimenpitein käyttöön otettava reitti; kaupungin maalla
- - - Reitin linjaus vaatii lisäselvitystä; kaupungin maalla
- - - Reitti vaatii lisäselvitystä; yksityinen maanomistus
- - - Yksityisen ylläpitämä luontopolku
- Kaupungin maanomistus
- Vuokrapelto

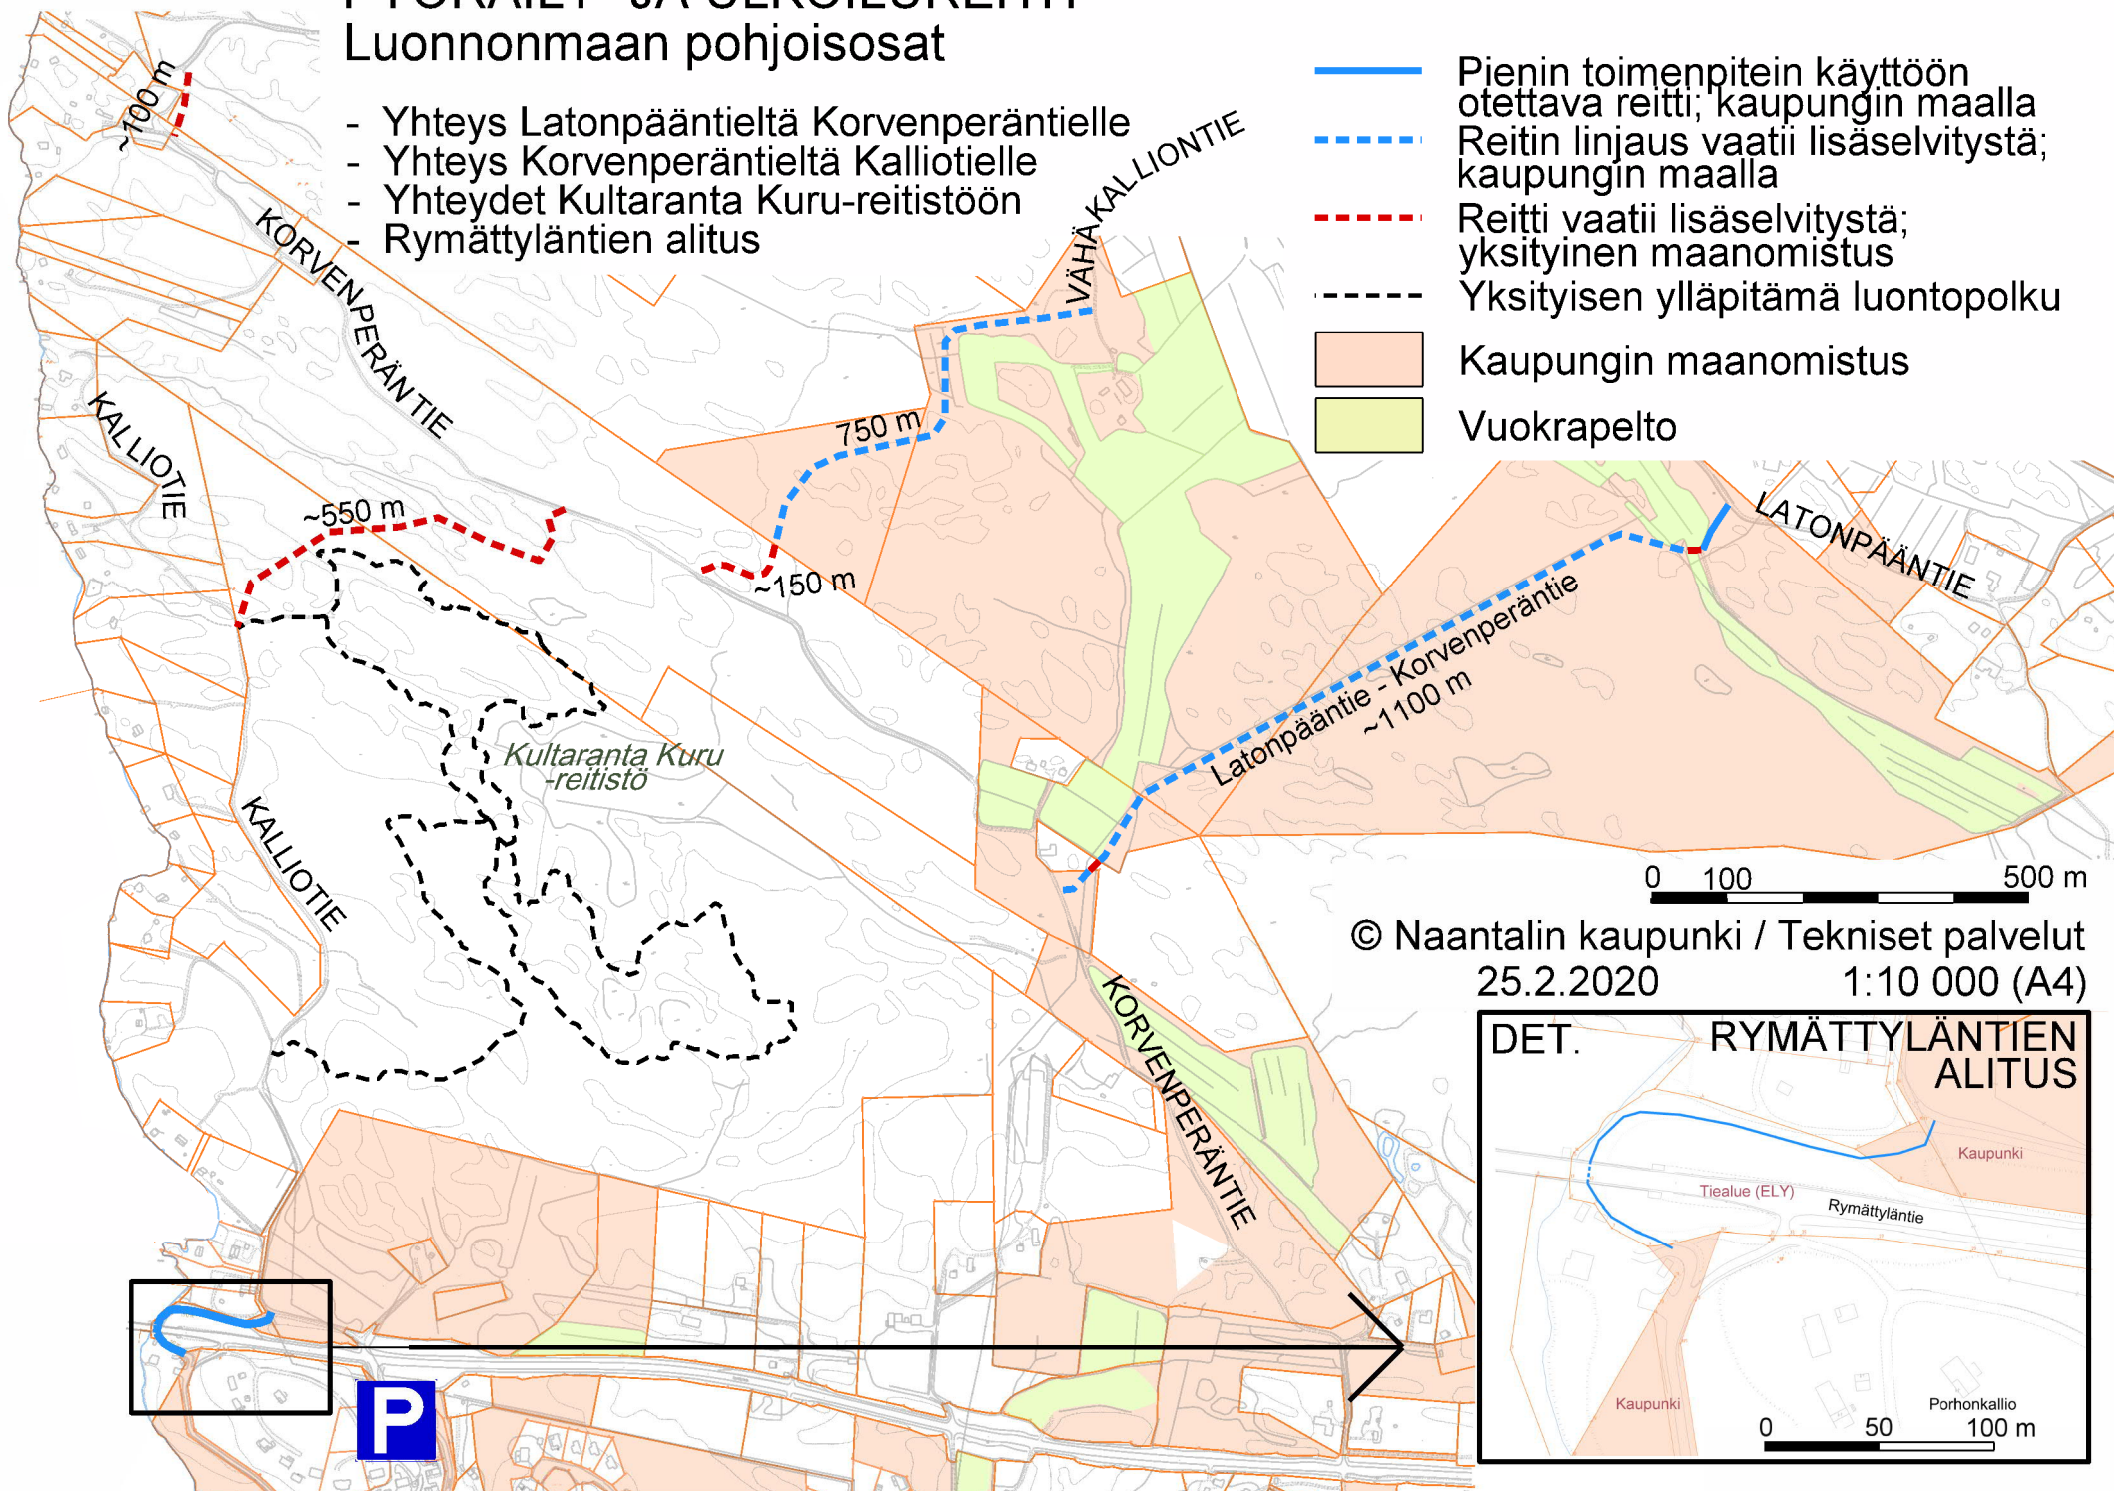

PYÖRÄILY- JA ULKOILUREITIT

Rymättylän tien pohjoispuoli

- Yhteys Kultarannan kioskilta Luonnonmaantielle

