


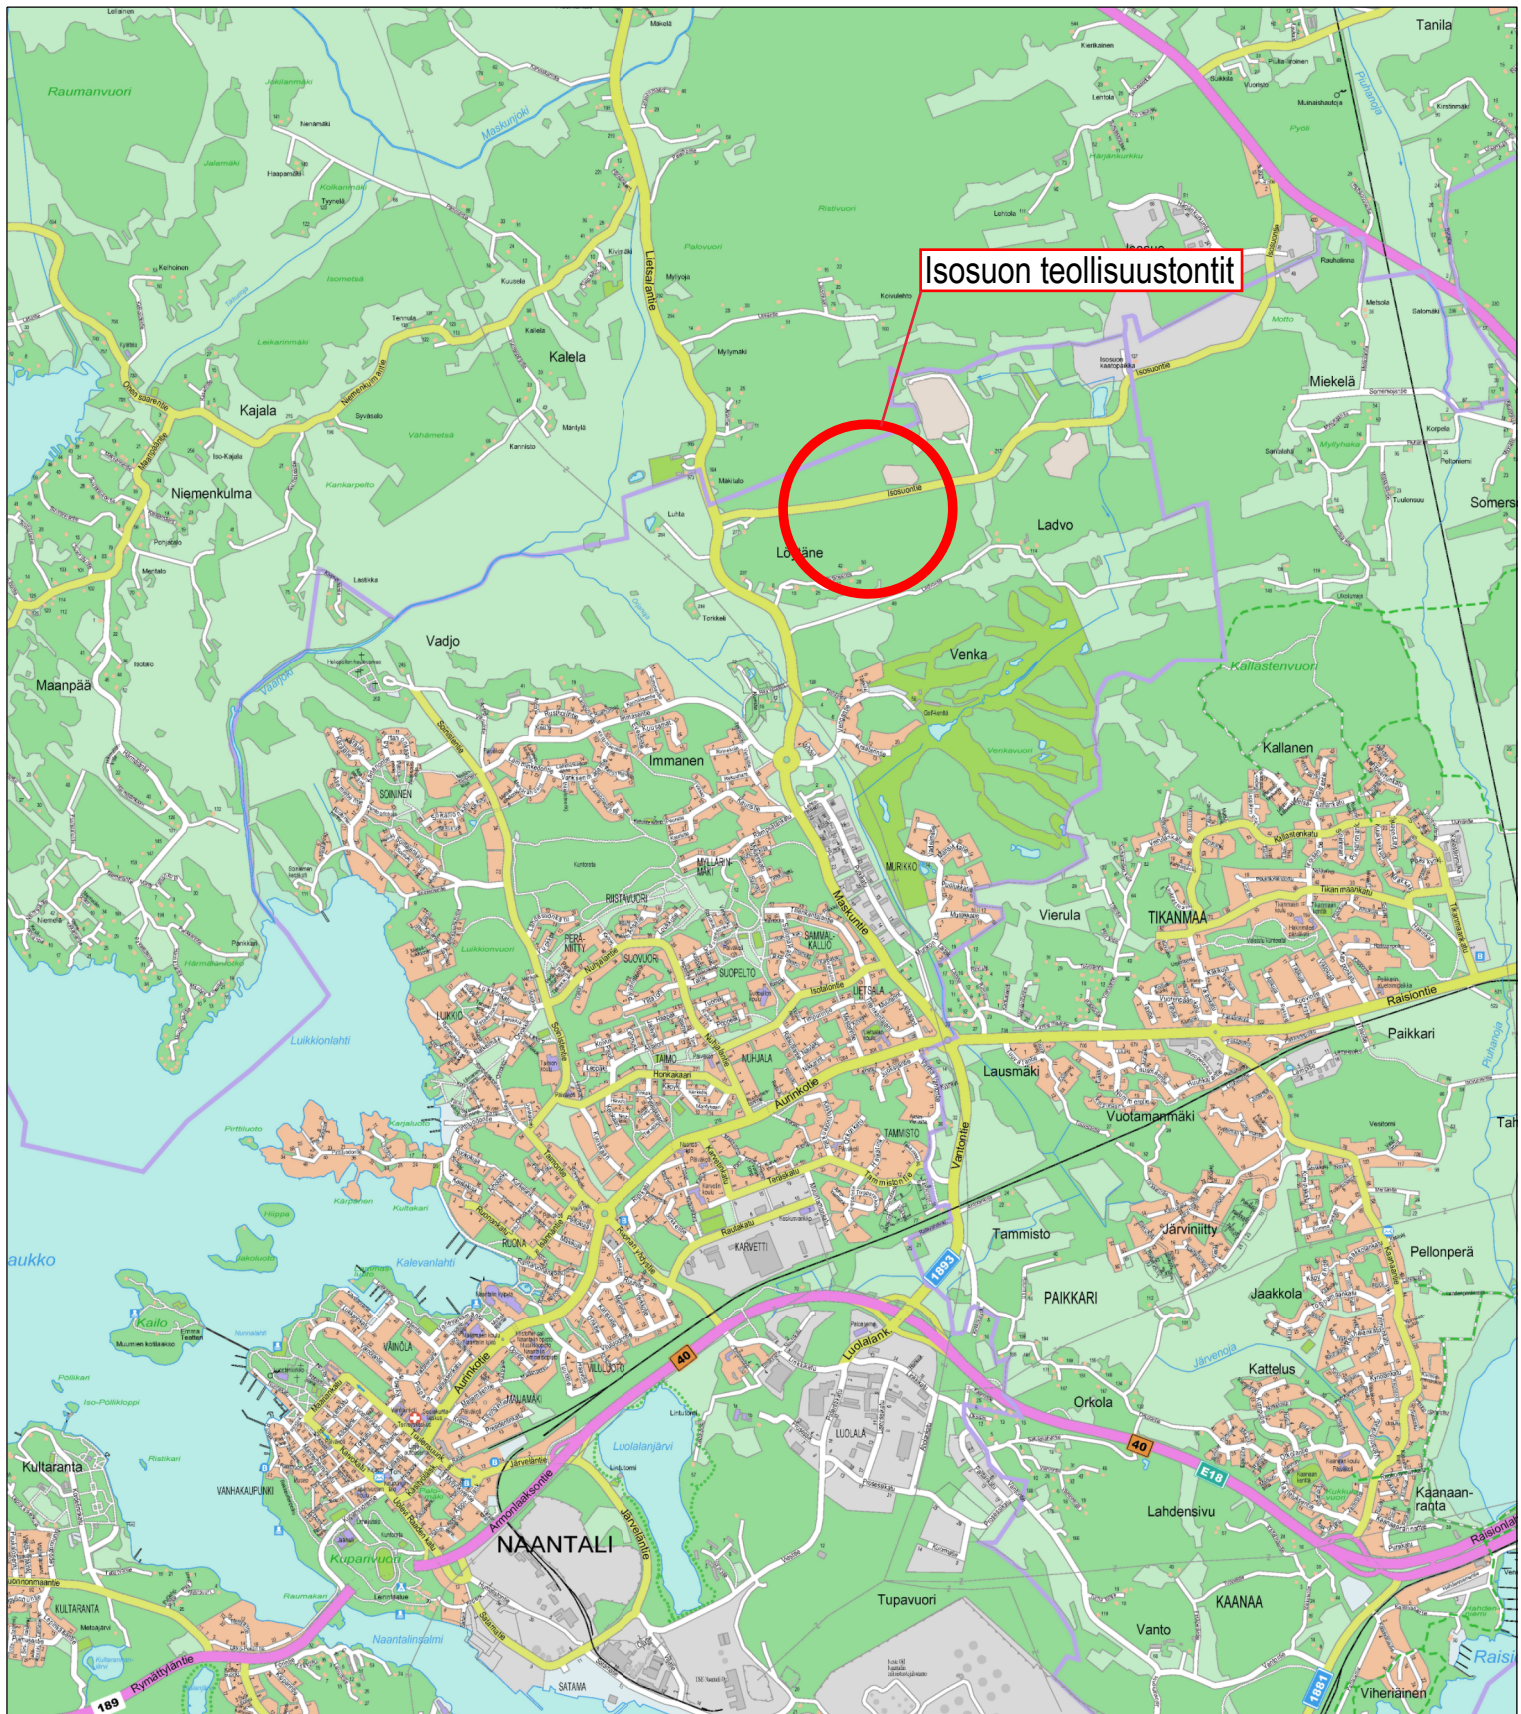

SIJAINTIKARTTA


Mk 1:35000

Naantali, Isosuo teollisuustontit

Tontit 529-26-1-1, 529-26-2-1, 529-26-3-1, 529-26-4-1

14.1.2020 / MHS

Naantalin kaupunki, maankäyttöosasto

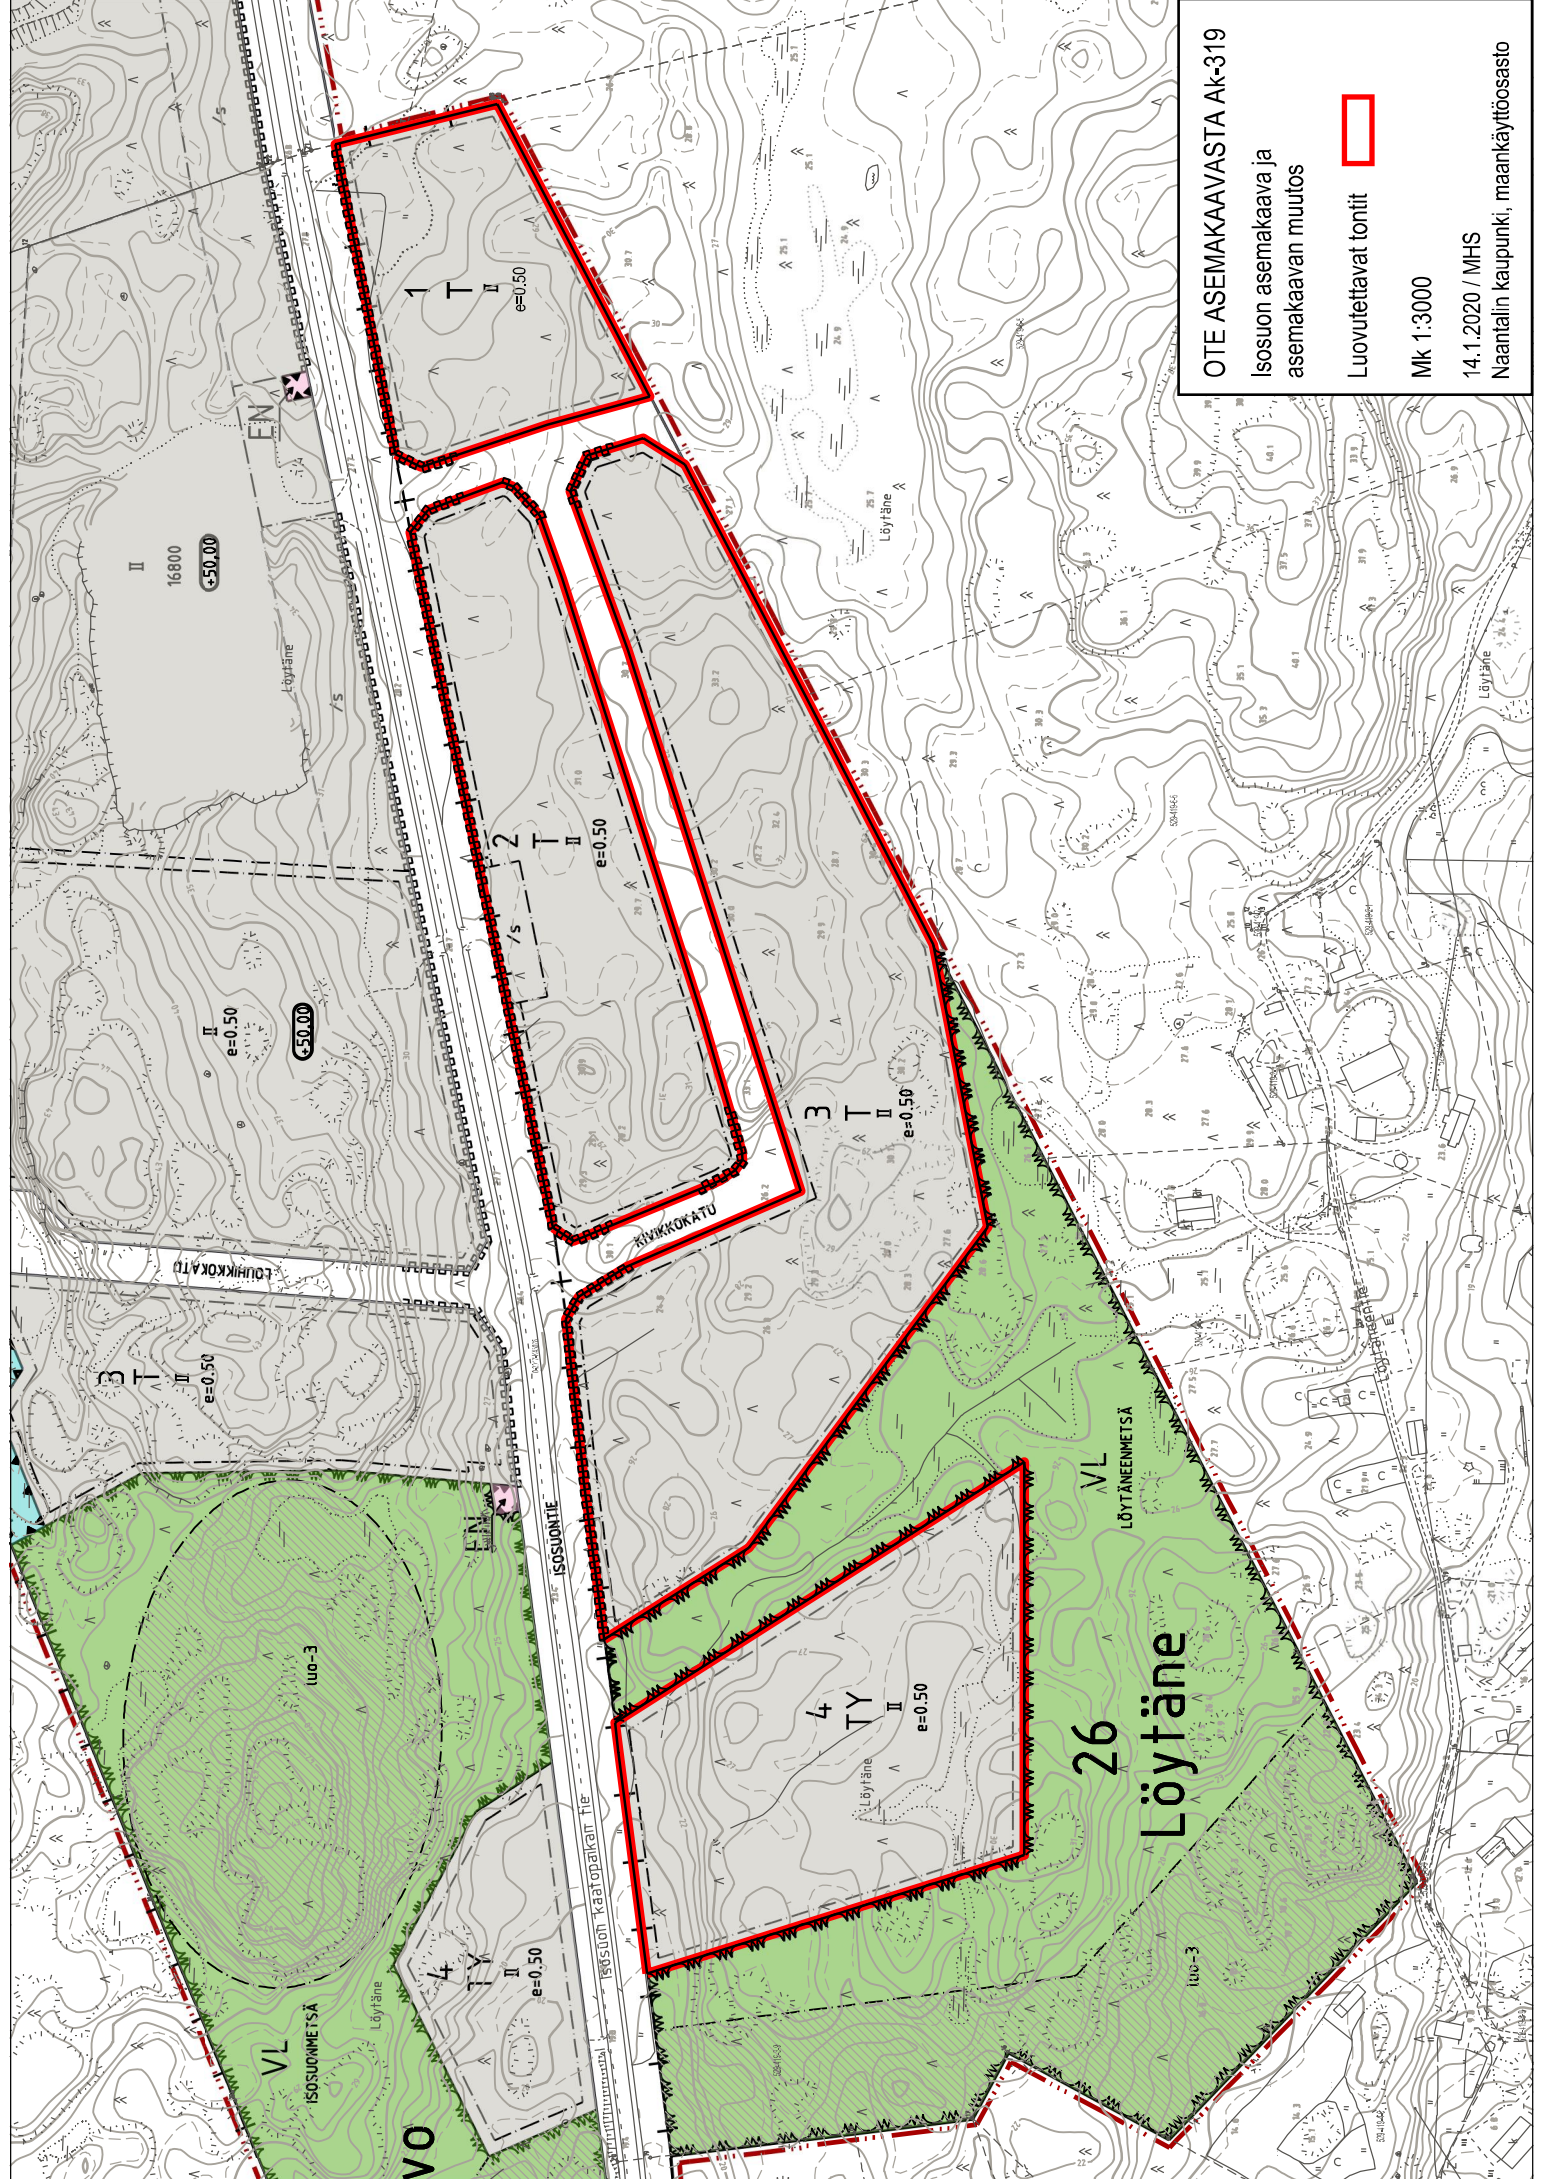

OTE ASEMAKAAVASTA AK-319

Isosuo asemakaava ja
asemakaavan muutos

Luovutettavat tonit 

Mk 1:3000

14.1.2020 / MHS

Naantalin kaupunki, maankäyttöosasto