



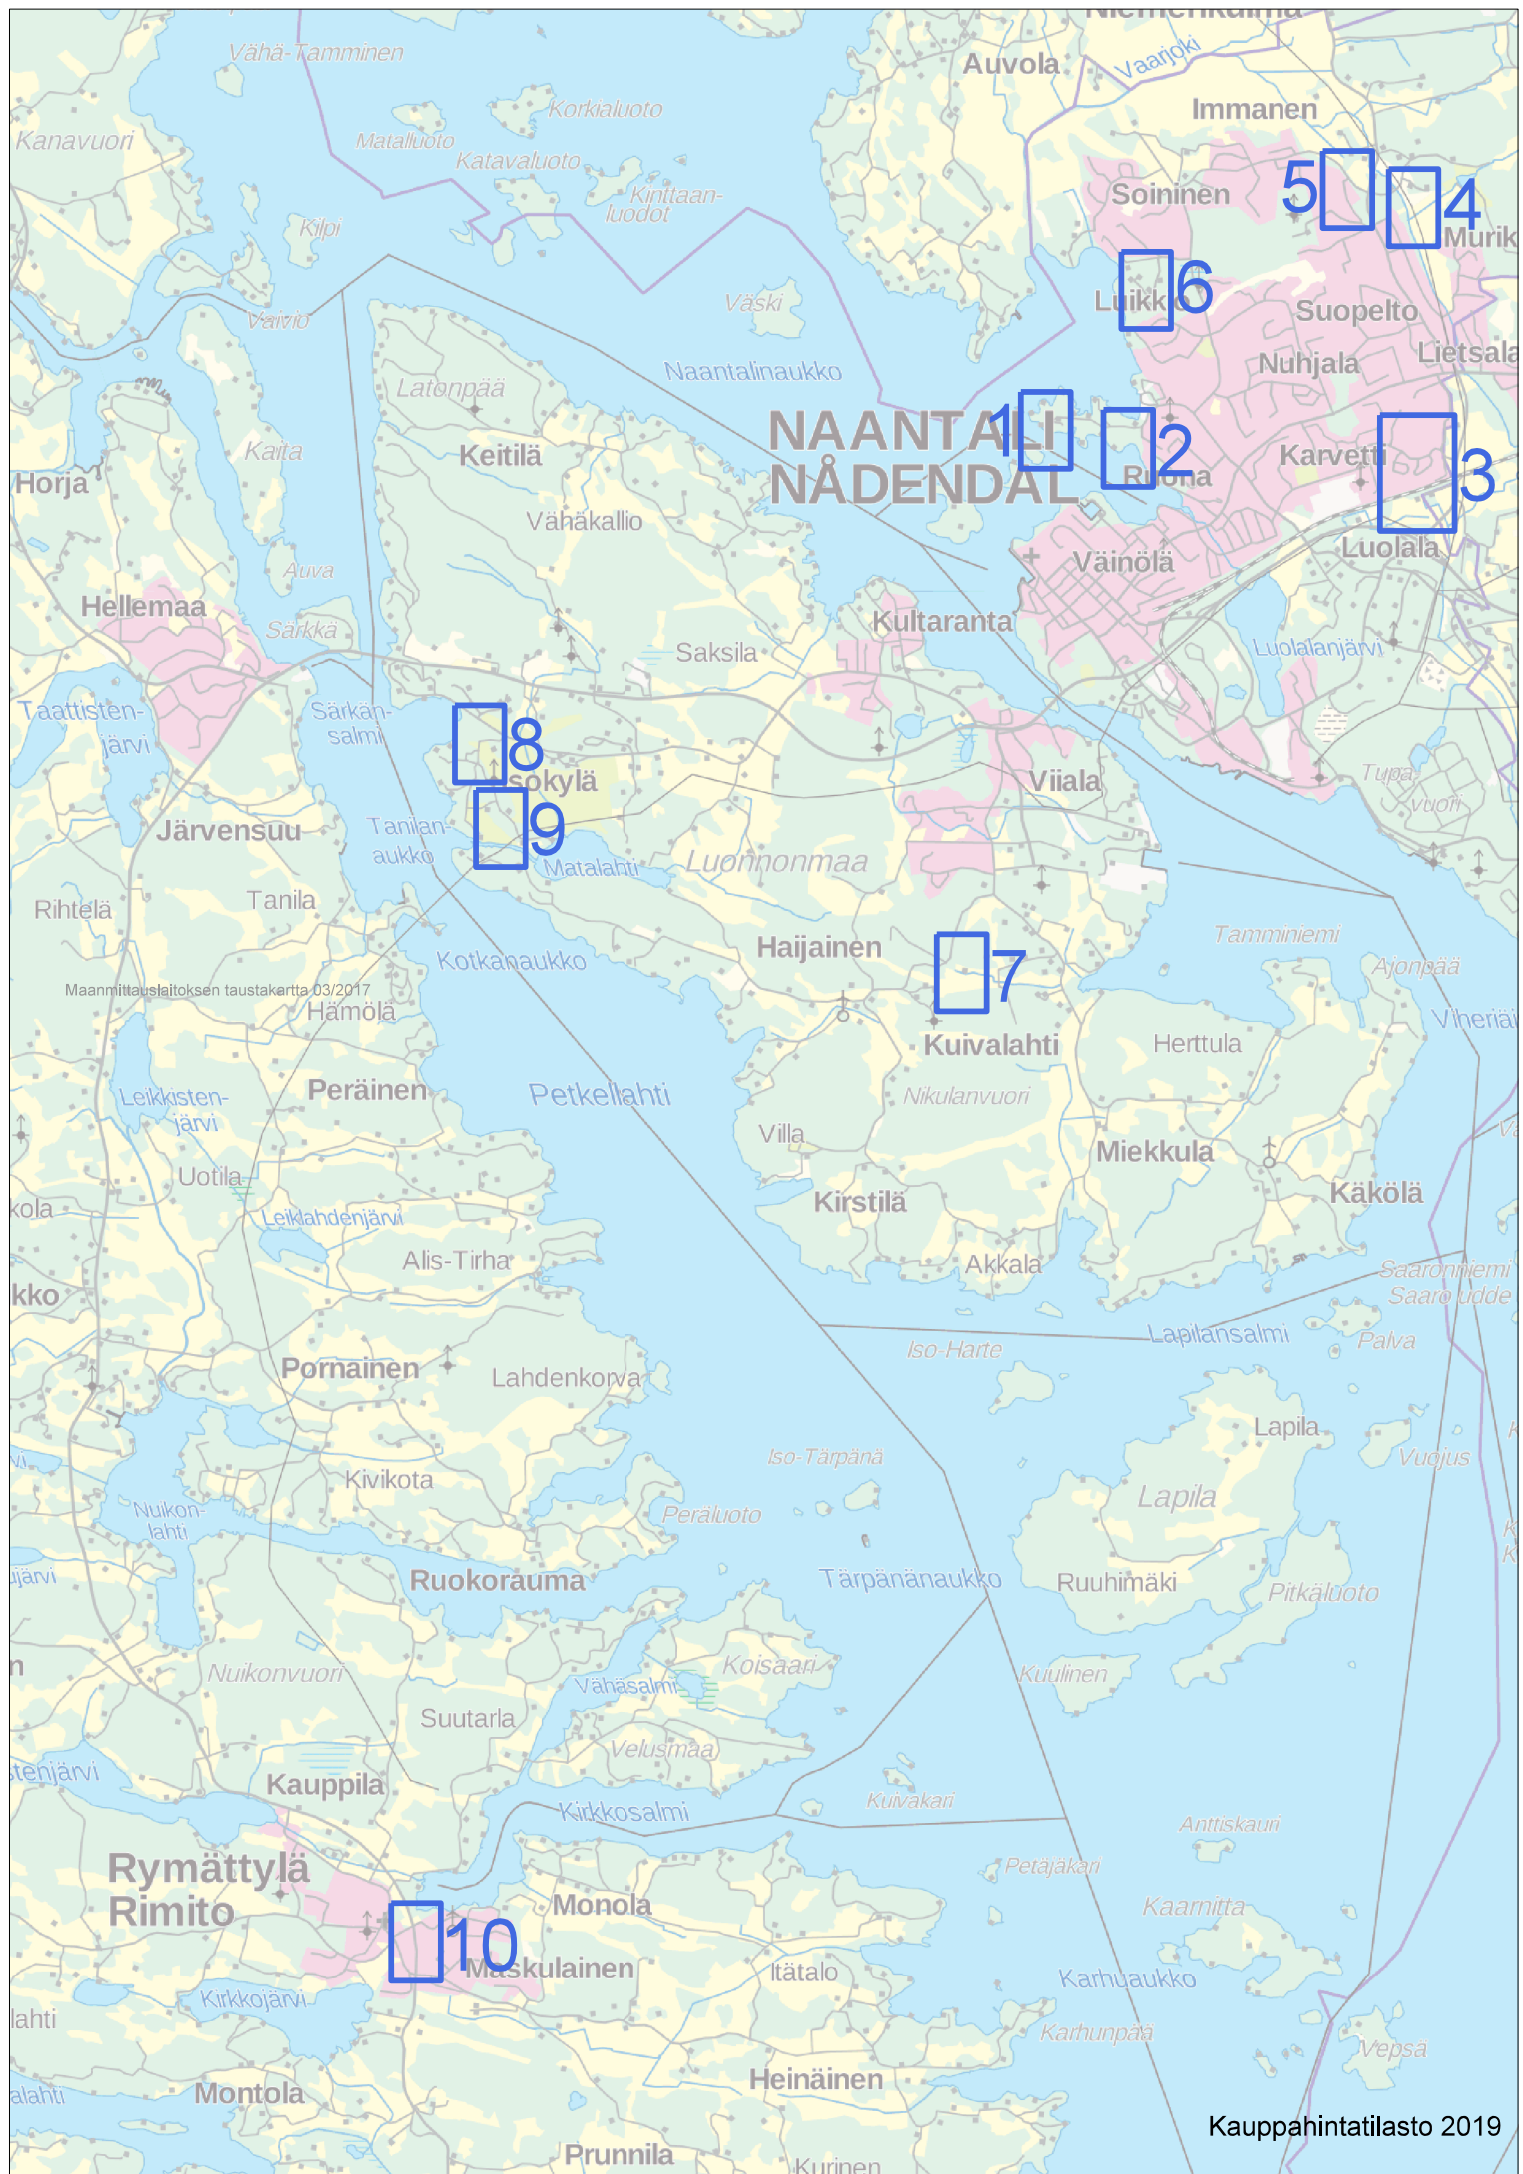

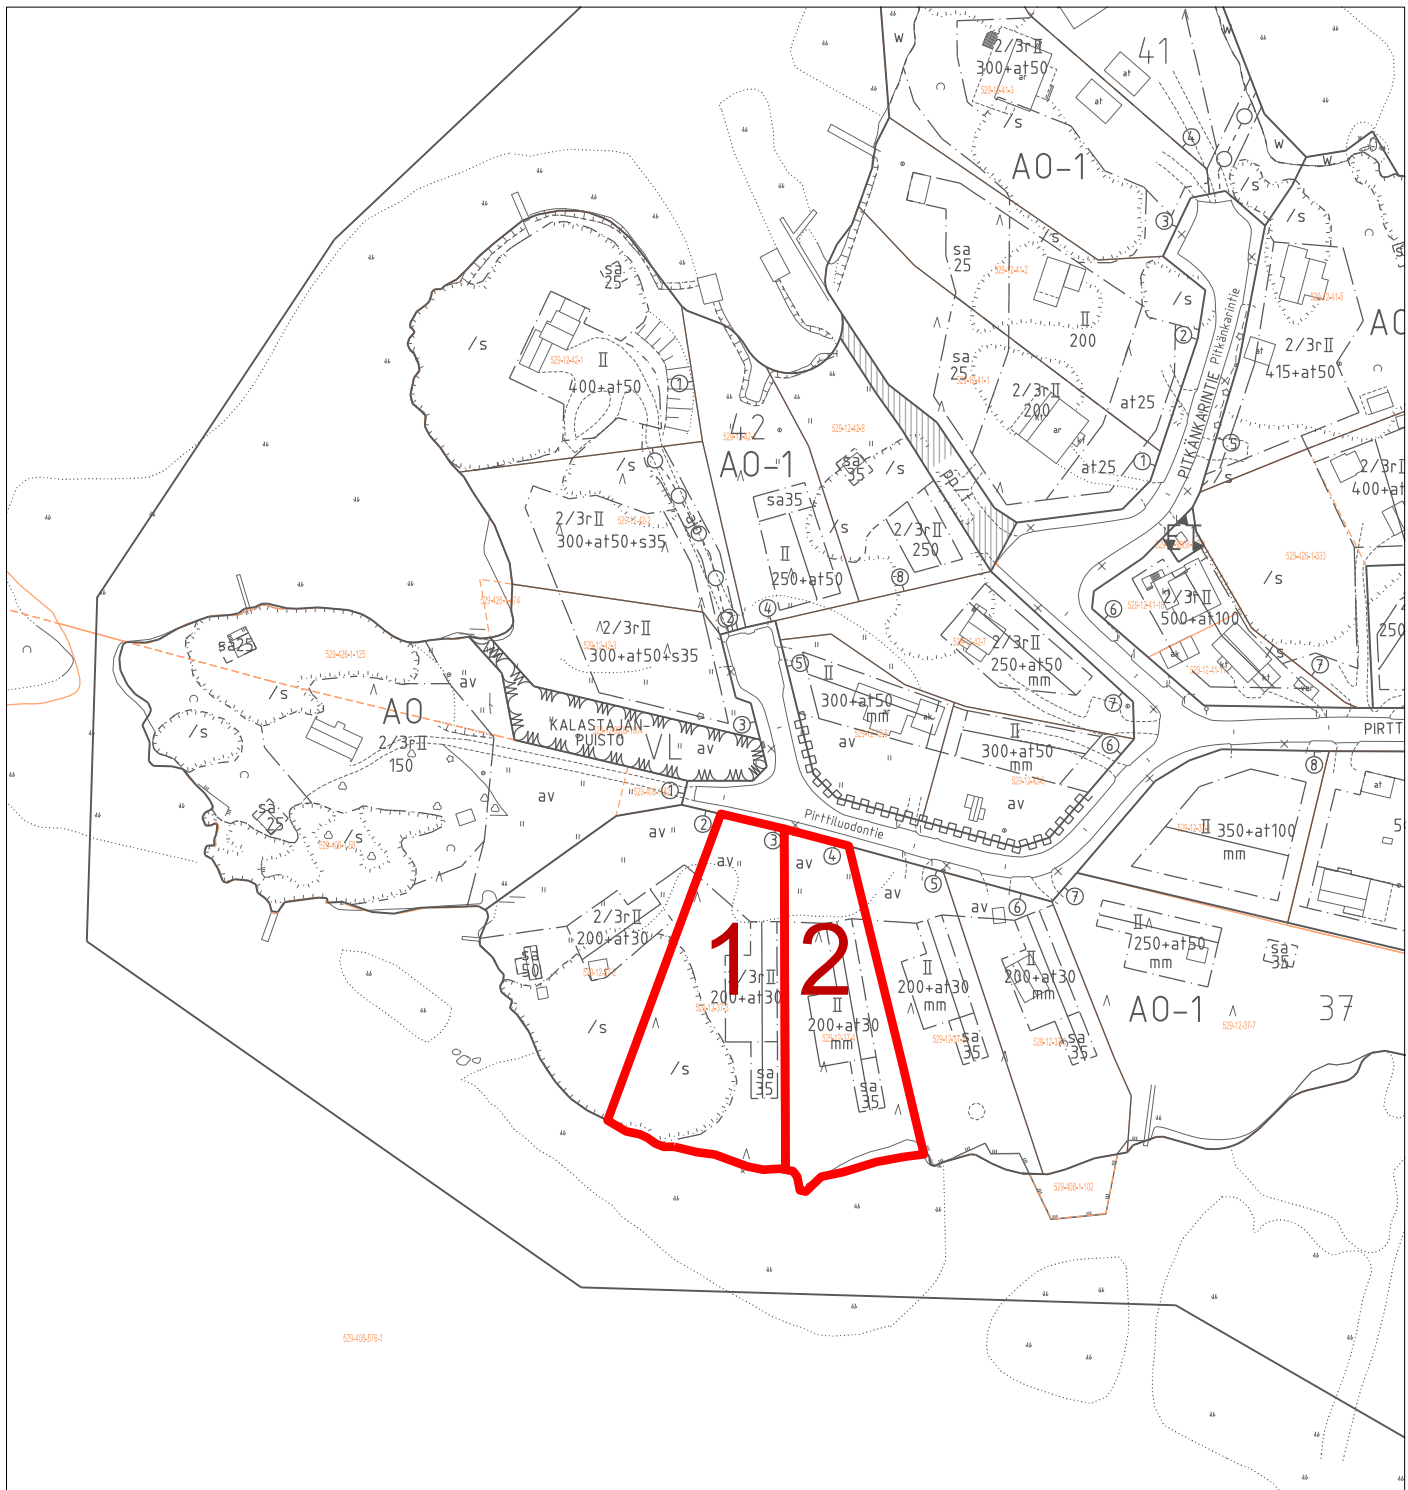

Kauppahintatilasto 2019 Ruona-Pirttiluoto


1:2000

Liitekartta 1

Ajankohta	Kiinteistö	Kylä/ kaup.osa	p-ala m ²	Kauppa- hint	€/m ²	€/k-m ²	Rak.oikeus k-m ²	Käyttötarkoitus
1	23.1.19 408-1-82-M501 408-1-83-M501 (12-37-3)	Ruona - Pirttiluoto	2933	370 000 €	126 €	1 396 €	265	Asuinrakennuspaikka AO-1
2	29.3.19 12-37-4	Ruona - Pirttiluoto	2376	312 000 €	131 €	1 177 €	265	Asuinrakennuspaikka AO-1

Naantalissa 17.2.2020

Pirjo Pitkänen, maankäyttöinsinööri

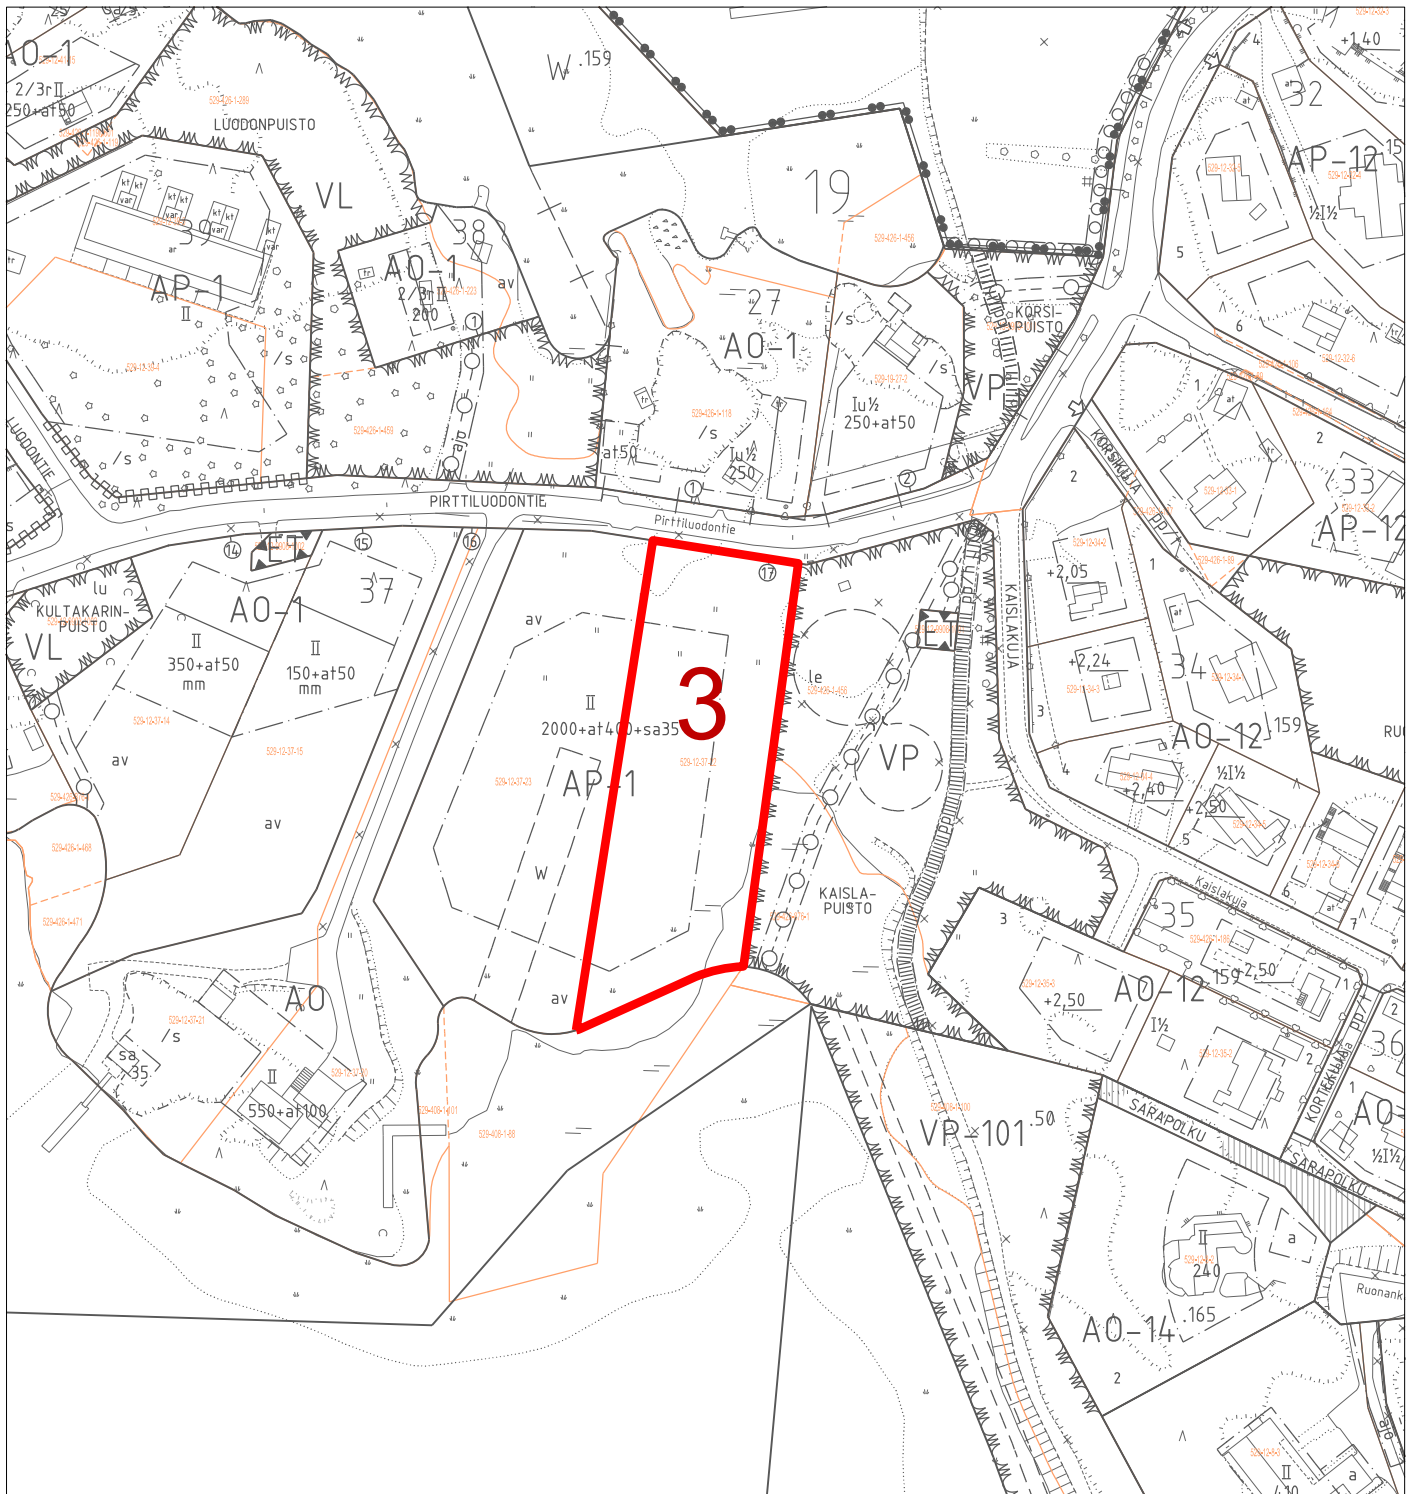

Kauppahintatilasto 2019
Ruona-Pirttiluoto


1:2000

Liitekarta 2

Ajankohta	Kiinteistö	Kylä/ kaup.osa	p-ala m²	Kauppa- hint	€/m²	€/k-m²	Rak.oikeus k-m²	Käyttötarkoitus
3	8.4.19 12-37-22	Ruona - Pirttiluoto	4747	130 000 €	27 €	107 €	1218	Asuinrakennuspaikka AP-1

Naantalissa 17.2.2020

Pirjo Pitkänen, maankäyttöinsinööri

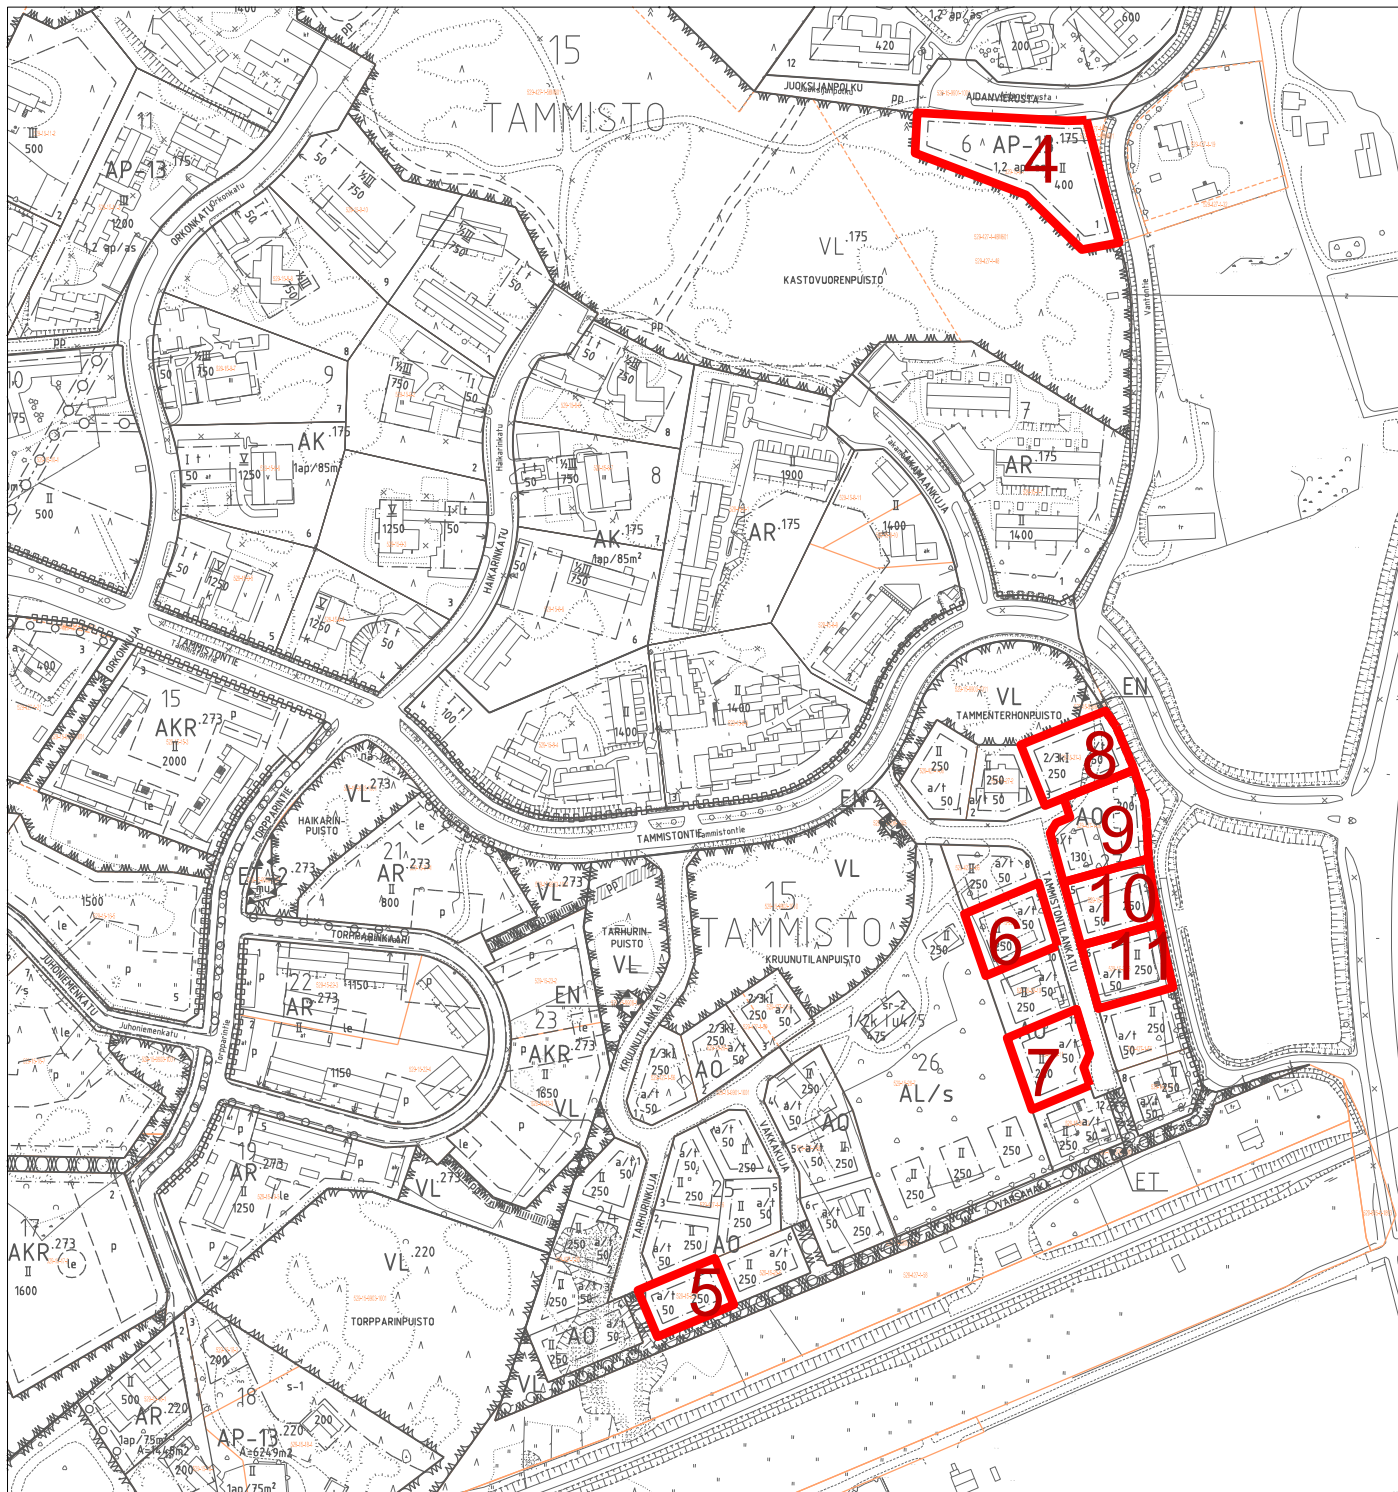

Kauppahintatilasto 2019 Tammisto


1:3000

Liitekarta 3

Ajankohta	Kiinteistö	Kylä/ kaup.osa	p-ala m²	Kauppa- hint	€/m²	€/k-m²	Rak.oikeus k-m²	Käyttötarkoit
4	7.11.19 15-6-1	Tammisto	2339	95 000 €	41 €	238 €	400	Asuinrakennuspaikka AP-13
5	26.4.19 427-1-56-M507 (15-25-1)	Tammisto	659	25 000 €	38 €	83 €	300	Asuinrakennuspaikka AO
6	23.9.19 15-26-9	Tammisto	815	45 000 €	55 €	150 €	300	Asuinrakennuspaikka AO
7	15.2.19 427-1-56-M506 (15-26-11)	Tammisto	839	37 500 €	45 €	125 €	300	Asuinrakennuspaikka AO
8	4.11.19 15-27-3	Tammisto	983	50 000 €	51 €	167 €	300	Asuinrakennuspaikka AO
9	23.9.19 427-1-56-M508 (15-27-4)	Tammisto	1189	47 000 €	40 €	142 €	330	Asuinrakennuspaikka AO
10	11.6.19 15-27-5	Tammisto	872	36 500 €	42 €	122 €	300	Asuinrakennuspaikka AO
11	11.6.19 15-27-6	Tammisto	813	30 500 €	38 €	102 €	300	Asuinrakennuspaikka AO

Naantalissa 17.2.2020

Pirjo Pitkänen, maankäyttöinsinööri

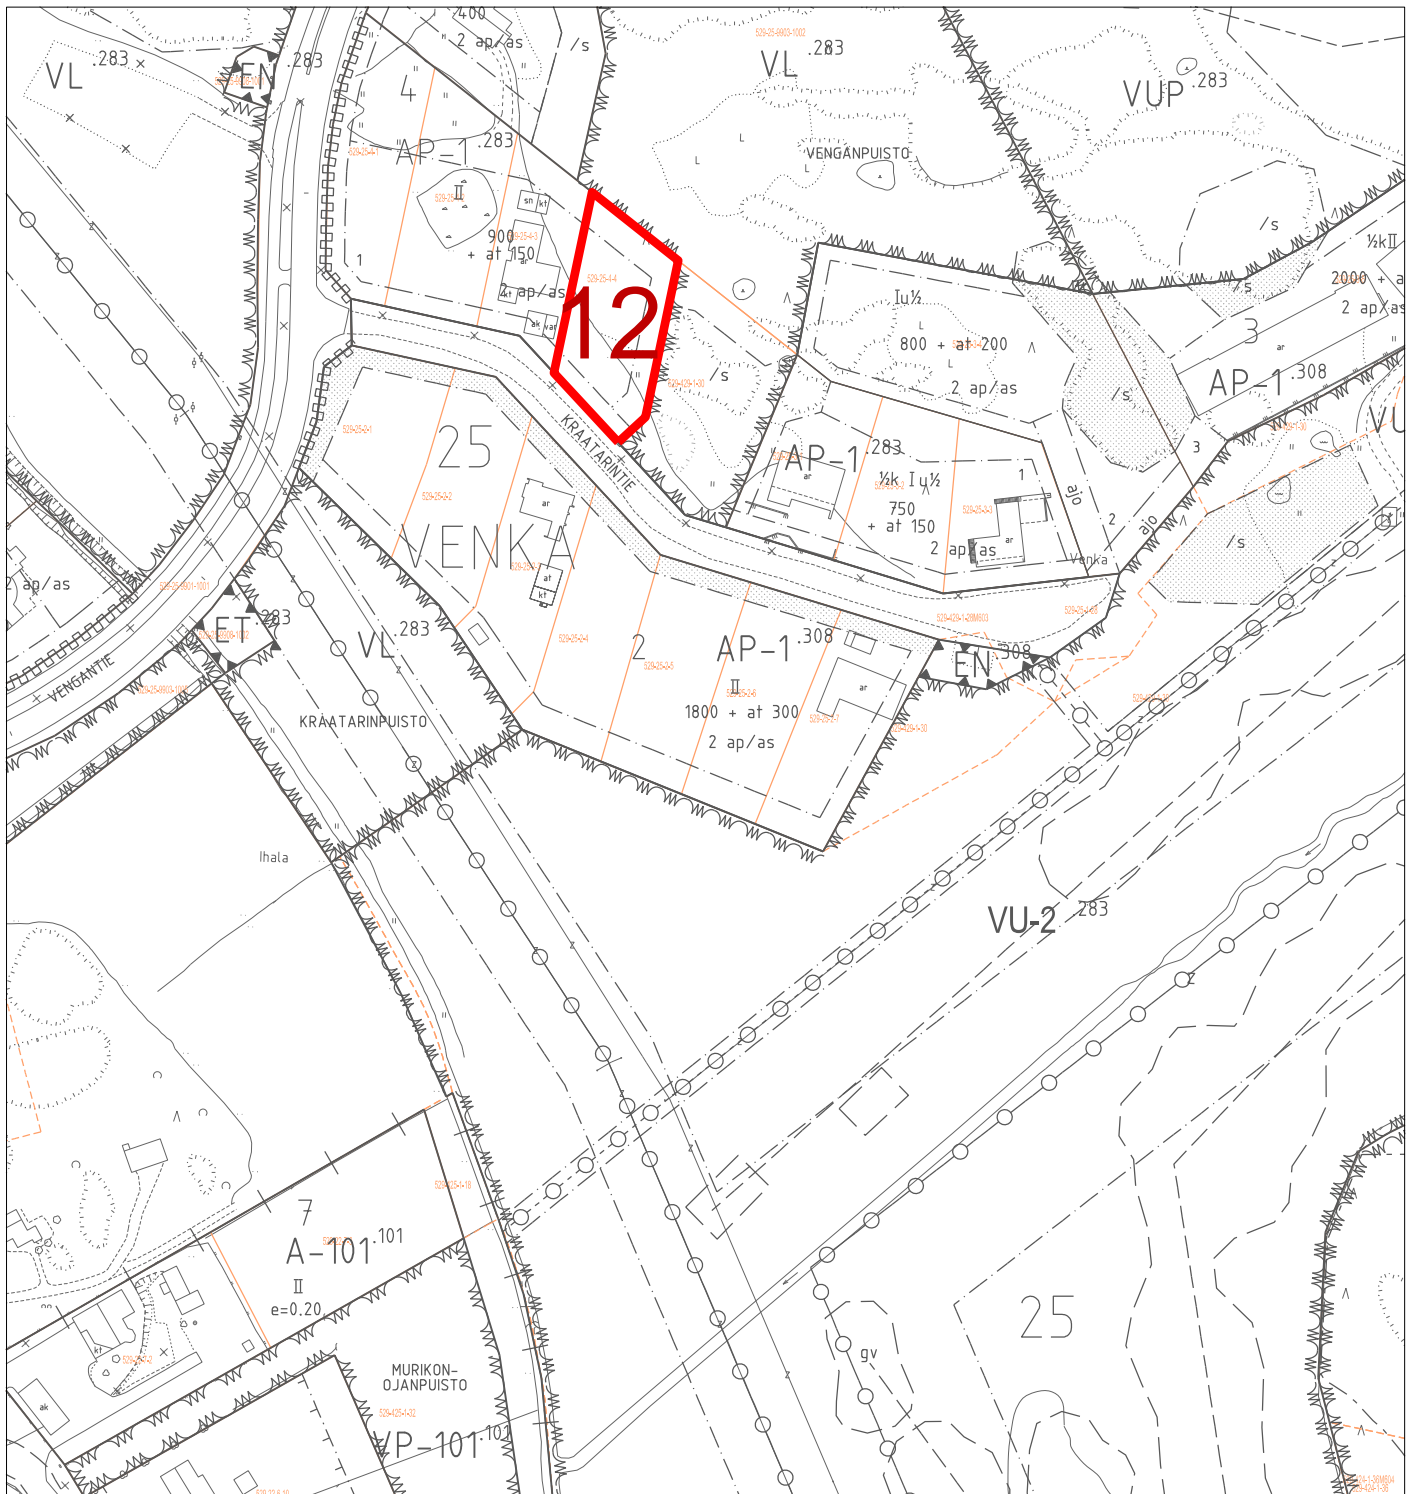

Kauppahintatilasto 2019
Venka


1:2000

Liitekarta 4

Ajankohta	Kiinteistö	Kylä/ kaup.osa	p-ala m²	Kauppa- hint	€/m²	€/k-m²	Rak.oikeus k-m²	Käyttötarkoitus
12	30.12.19 25-4-4	Venka	1312	67 000 €	51 €	255 €	263	Asuinrakennuspaikka AP-1

Naantalissa 17.2.2020

Pirjo Pitkänen, maankäyttöinsinööri

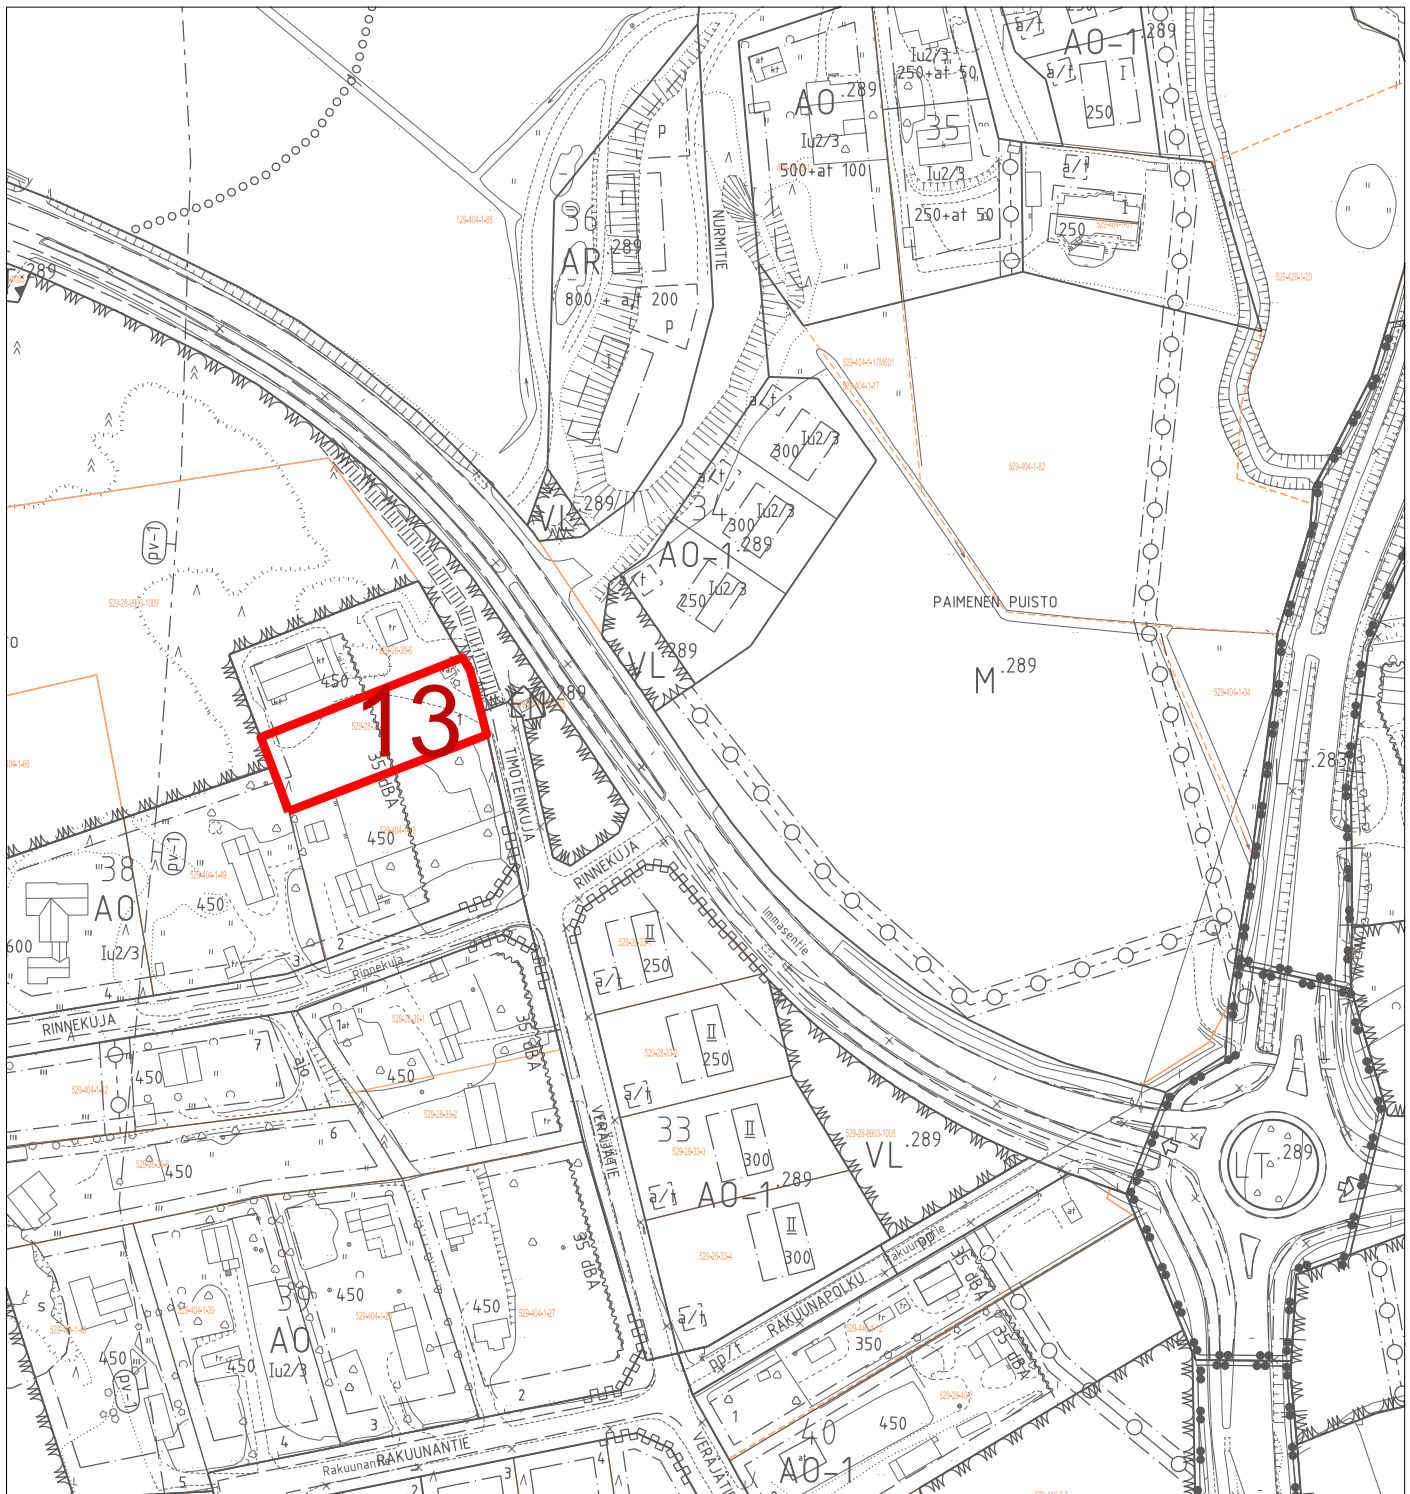

**Kauppahintatilasto 2019
Immanen**


1:2000

Liitekarta 5

Ajankohta	Kiinteistö	Kylä/ kaup.osa	p-ala m ²	Kauppahinta	€/m ²	€/k-m ²	Rak.oikeus k-m ²	Käyttötarkoitus
13	25.6.19	28-38-5	Immanen	1211	30 000 €	25 €	133 €	225 Asuinrakennuspaikka AO

Naantalissa 17.2.2020

Pirjo Pitkänen, maankäyttöinsinööri

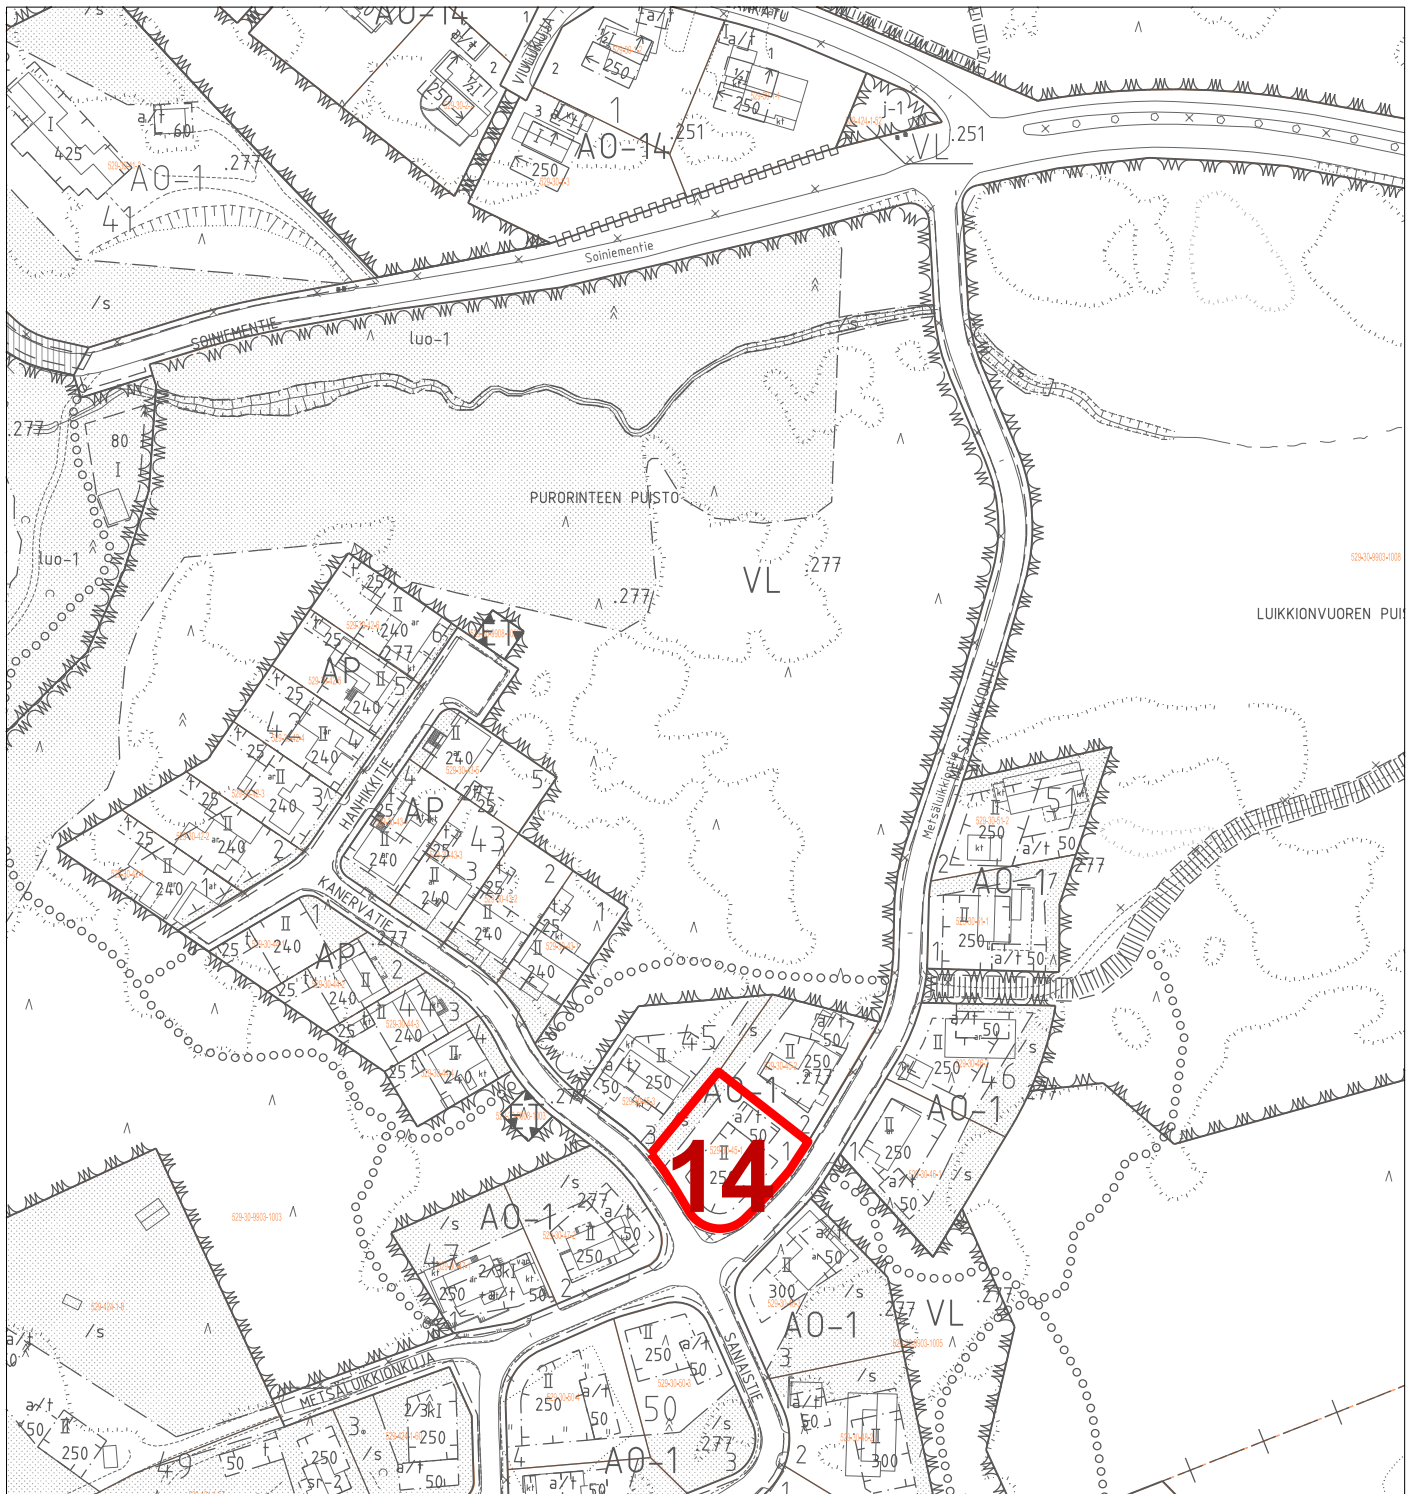

Kauppahintatilasto 2019 Soininen


1:2000

Liitekarta 6

	Ajankohta	Kiinteistö	Kylä/ kaup.osa	p-ala m²	Kauppahinta	€/m²	€/k-m²	Rak.oikeus k-m²	Käyttötarkoitus
14	26.3.19	30-45-1	Soininen	970	82 500 €	85 €	275 €	300	Asuinrakennuspaikka AO-1

Naantalissa 17.2.2020

Pirjo Pitkänen, maankäyttöinsinööri

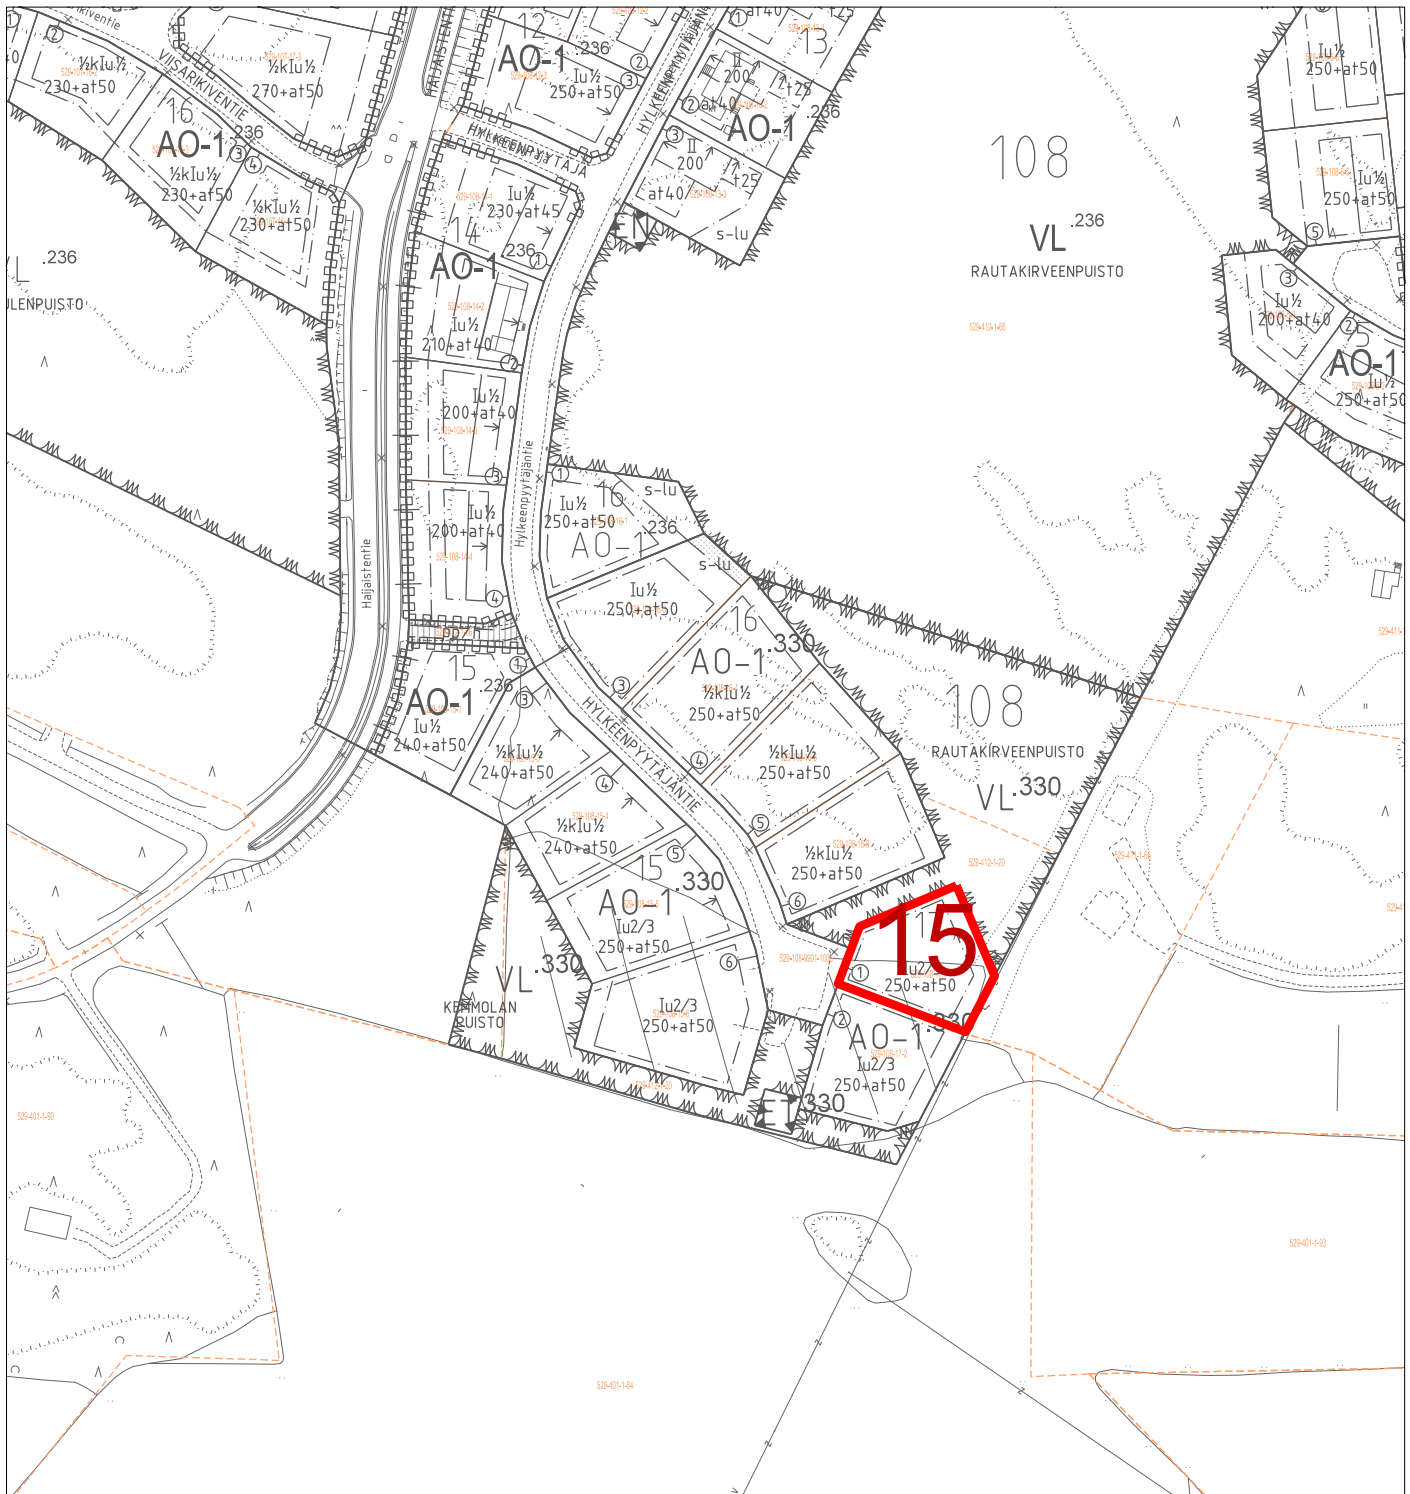

Kauppahintatilasto 2019 Kukolanvainio


1:2000

Liitekartta 7

	Ajankohta	Kiinteistö	Kylä/ kaup.osa	p-ala m²	Kauppahinta	€/m²	€/k-m²	Rak.oikeus k-m²	Käyttötarkoitus
15	11.9.19	108-17-1	Kukolan- vainio	968	33 900 €	35 €	113 €	300	Asuinrakennuspaikka AO-1

Naantalissa 17.2.2020

Pirjo Pitkänen, maankäyttöinsinööri

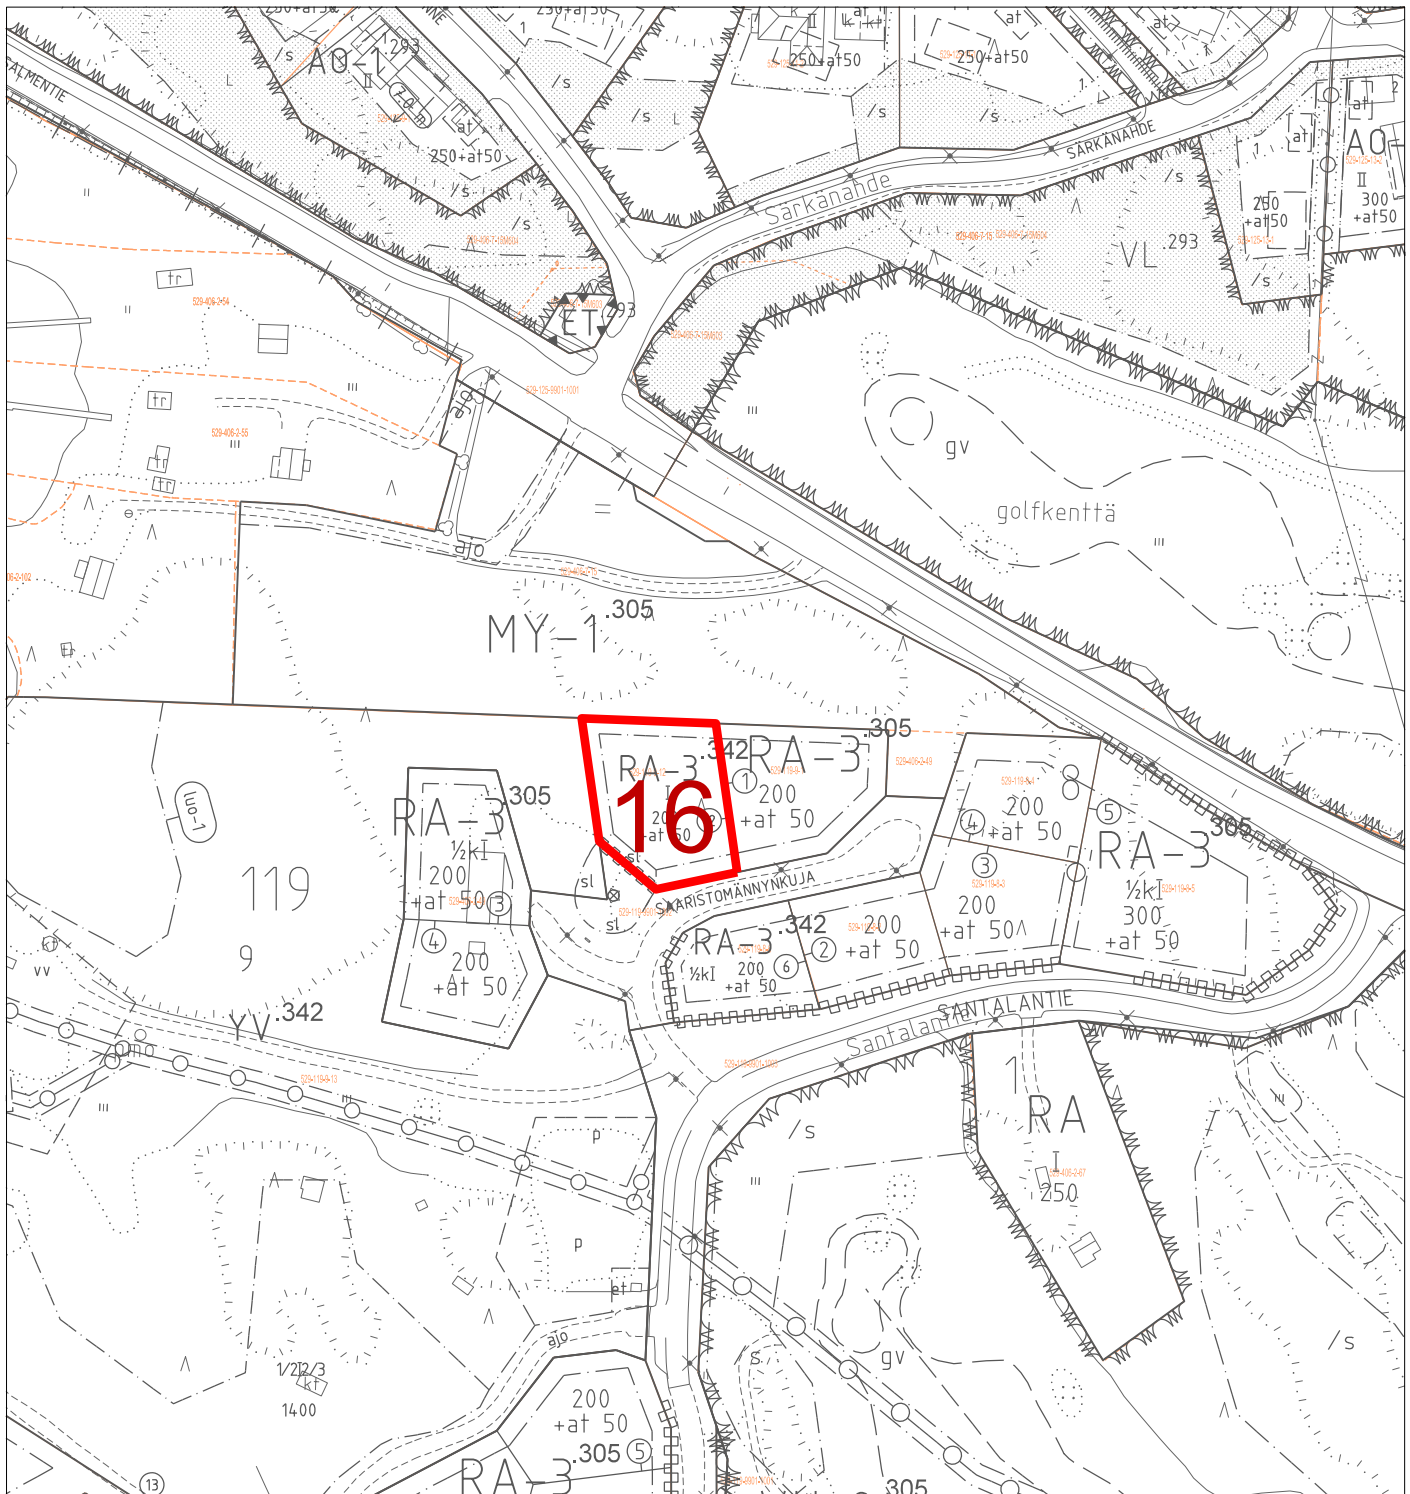

Kauppahintatilasto 2019
Isokylä

1:2000

Liitekartta 8

Ajankohta	Kiinteistö	Kylä/ kaup.osa	p-ala m ²	Kauppahinta	€/m ²	€/k-m ²	Rak.oikeus k-m ²	Käyttötarkoitus
16	11.4.19	119-9-12	Isokylä	1442	132 000 €	92 €	528 €	250 Lomarakennuspaikka RA-1

Naantalissa 17.2.2020

Pirjo Pitkänen, maankäyttöinsinööri

