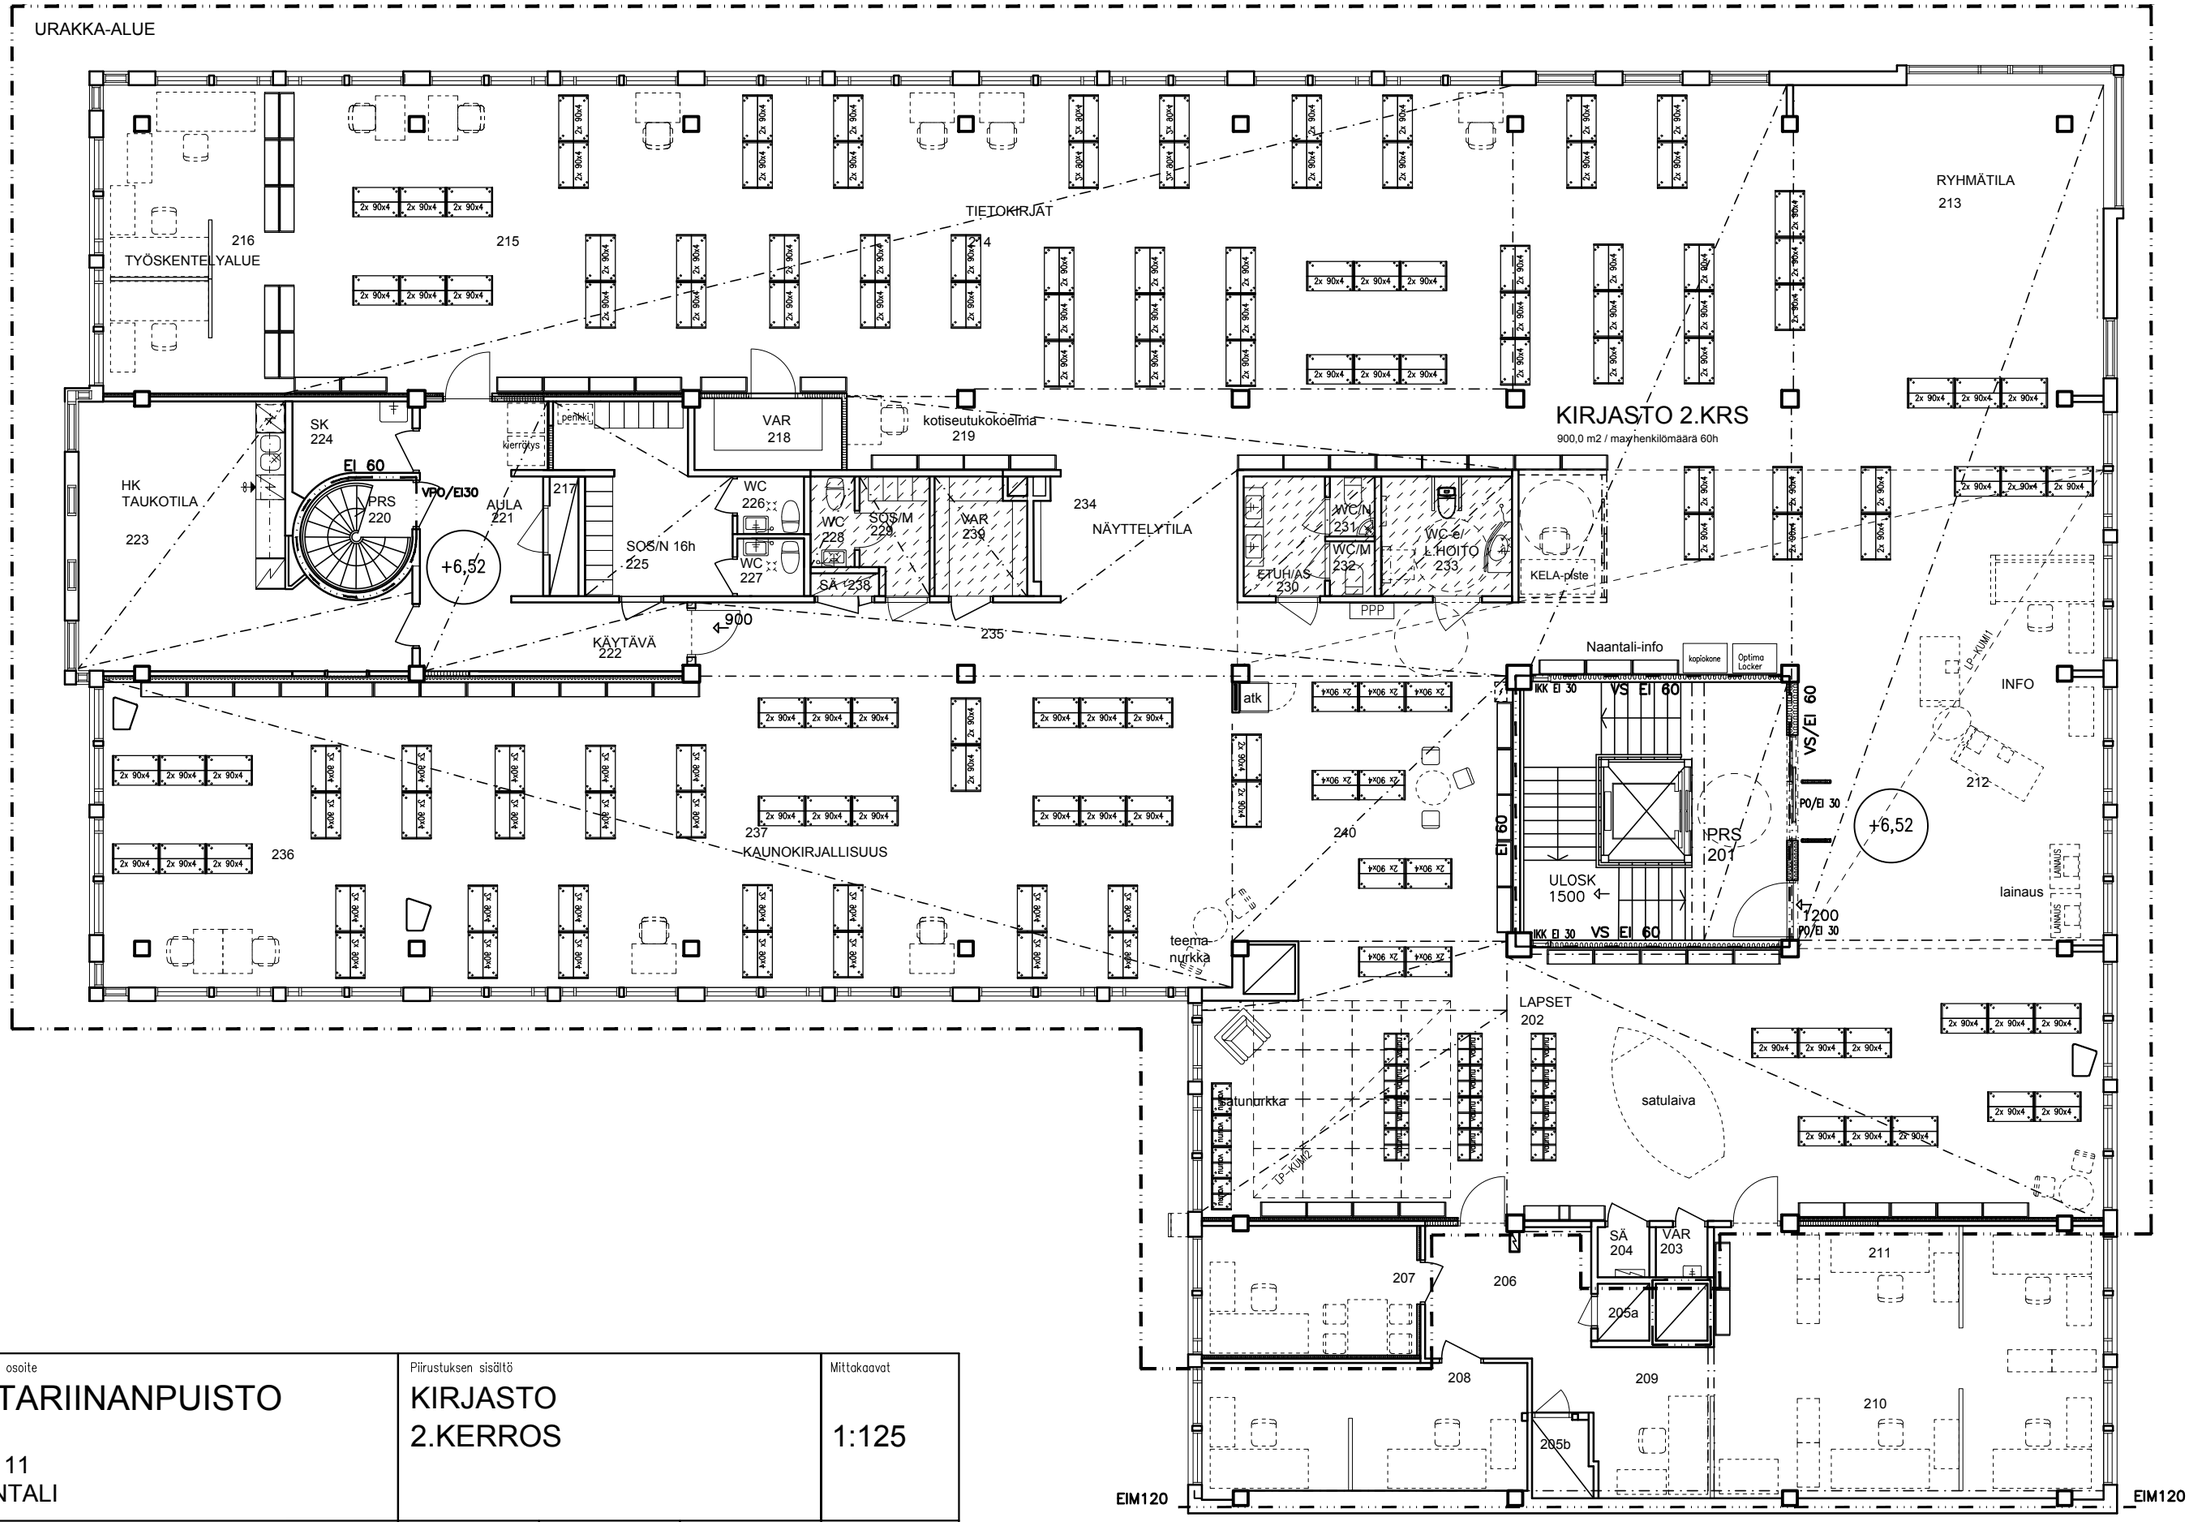


| Rakennuskohteen nimi ja osoite | Piirustuksen sisältö | | | Mittakaavat |
|---|---|---|---|---|
| KOY KATARIINANPUISTO<br><br>TULLIKATU 11<br>21100 NAANTALI | KIRJASTO<br>2.KERROS | | | 1:125 |
| Suunnittelija<br>AD.CE ARKKITEHTISUUNNITTELU<br>AD.CE Suunnittelu Oy www.adce.fi<br>Puutarhakatu 49, 20100 Turku adce@adce.fi<br>Paula Markkula, arkkit.SAFA +358 (0)40 539 0625 | Suunnittelualа<br>ARK | Muutos | Työn numero<br>481-2 | Piir. nro<br>801 |
| | Pvm<br>3.6.2020 | | | |