








Sijaintikartta kiinteistölle
529-542-5-174
Ei mittakaavassa
20.5.2020/ESa




AO₁

Asuntoluja
Rakennuspaikeilla saa rakentaa asuinrakennuksen ja sen käyttötarkoitukseen
liittyviä talousrakennuksia. Rakennuksessa saa olla sivuasunto.
Uuden rakennuspaikan vähimmäispinta-ala on 3500 m².
AO-rakennuspaikan enimmäisrakennusosuus on 350 k:m².
Numero merkinän yhteydessä osoittaa rakennuspaikeiden enimmäismaaran.

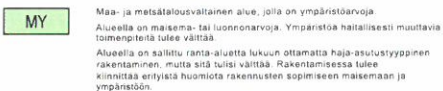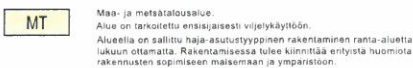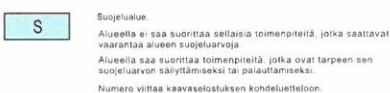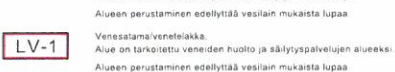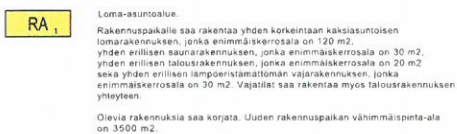

Jukka Liikari
DI, SNIL

Petri Hautala
maanmittausins.

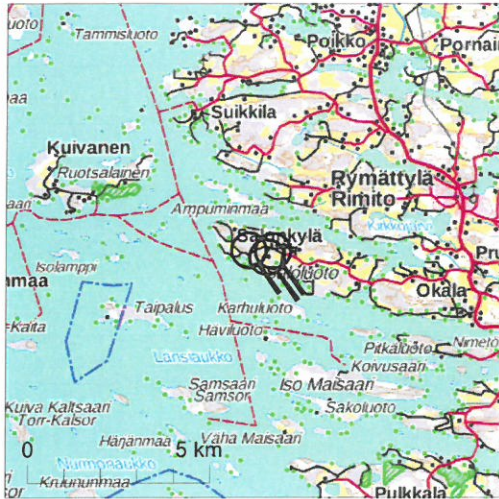


Kiinteistötunnus: 529-542-5-174
Nimi: Länsi
Rekisteriyksikkölaji: Tila
Kunta: Naantali (529)
Palstojen lukumäärä: 3

Rekisteriyksikön alueella on yleiskaava.

Tulostettu kiinteistötietojärjestelmästä 20.5.2020.

Kiinteistörekisterin tiedoissa voi olla puutteita ja epätarkkuuksia. Rekisteriyksikön tarkka alueellinen ulottuvuus selviää toimitusasiakirjoista ja maastosta. Rekisteritiedoista katso tarkemmin www.maanmittauslaitos.fi/rekisteritiedot.

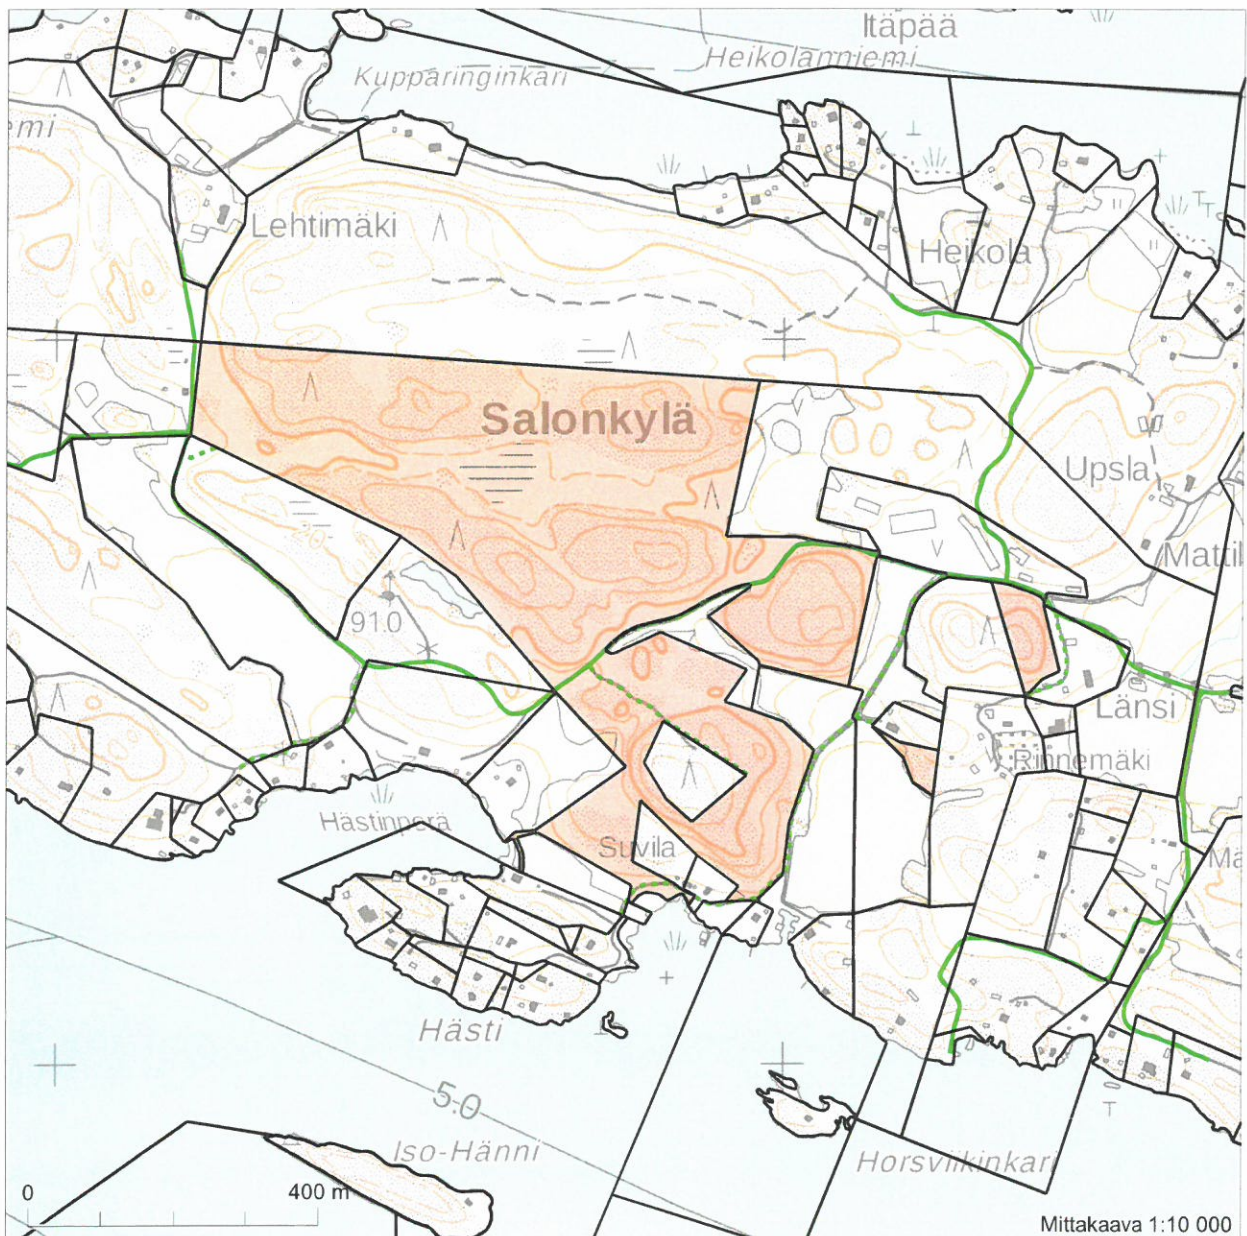

6703458

Mittakaava 1:10 000

6701758


Kartta on tulostettu
ETRS-TM35FIN-koordinaatistossa.
Taustakartta on viitteellinen.




6701393
216509






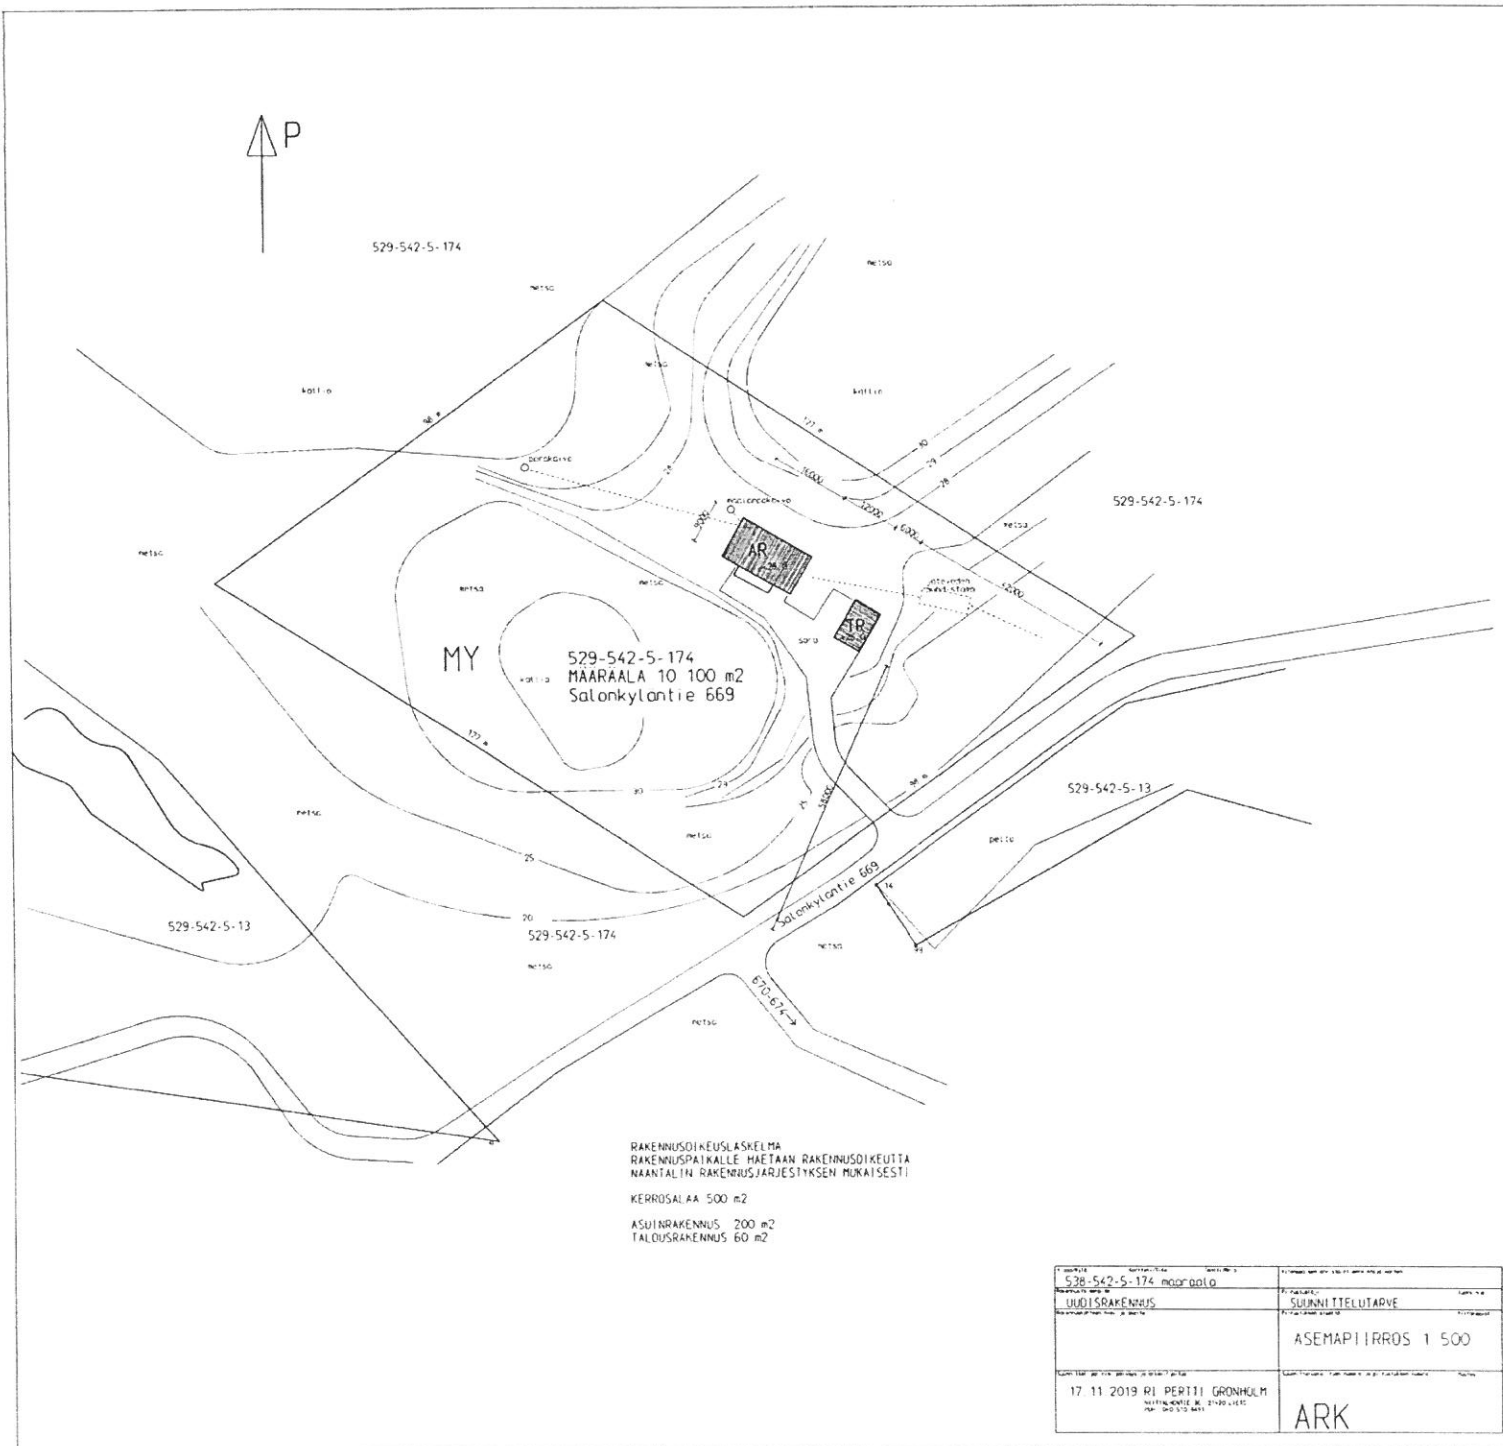

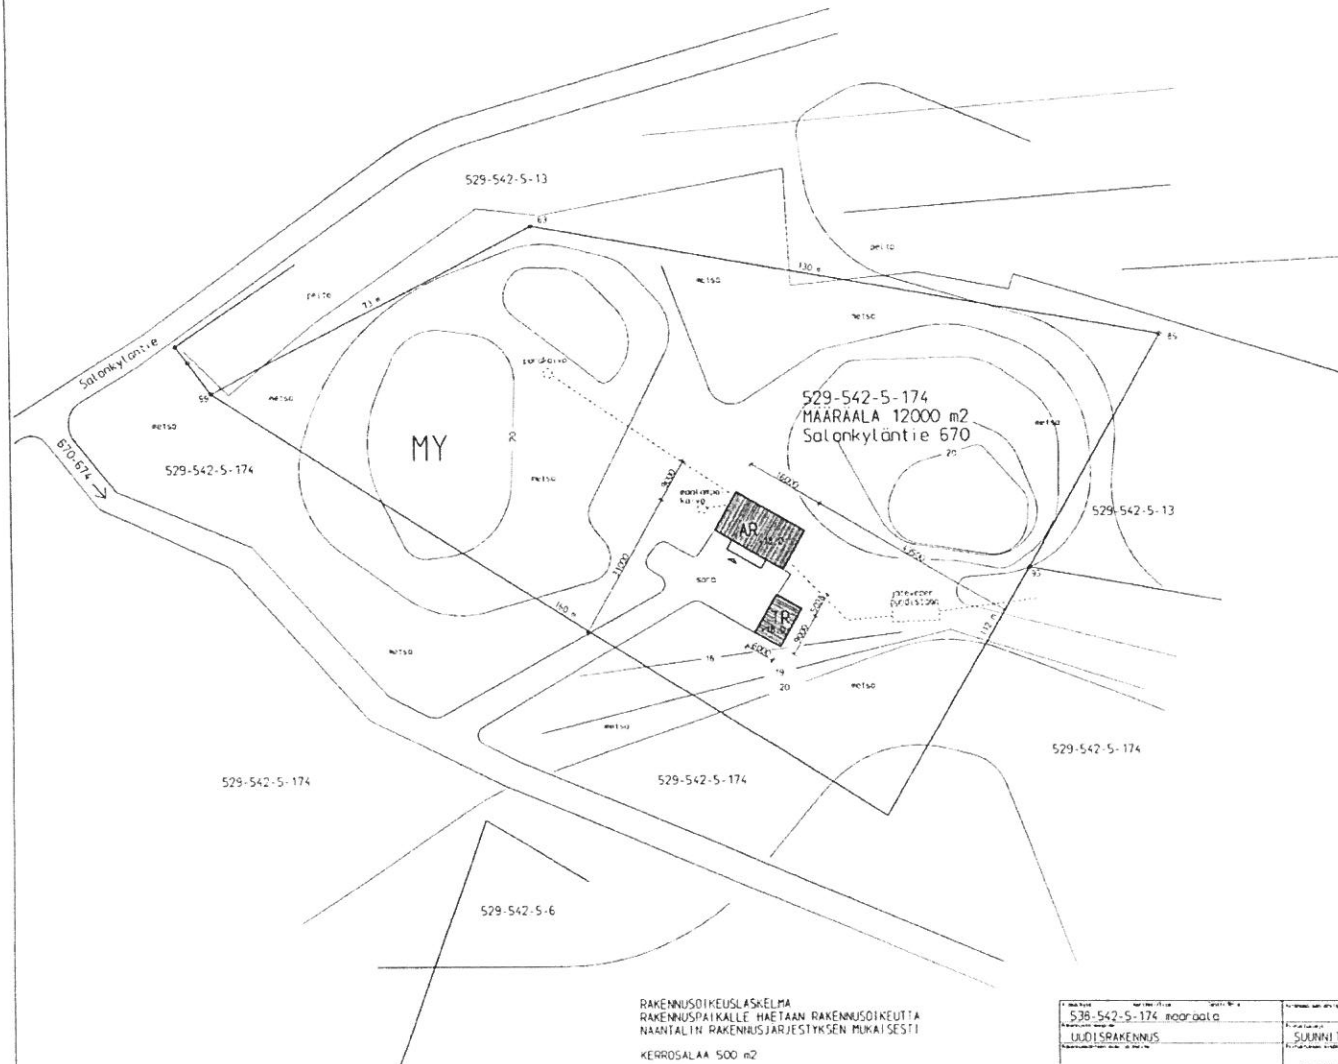

RAKENNUSOIKEUSLASKELMA
RAKENNUSPAIKALLE HAETAAN RAKENNUSOIKEUTTA
NAANTALIN RAKENNUSJÄRJYSTYKSEN MUKAISESTI
KERROSALAA 500 m²
ASUINRAKENNUS 200 m²
TALOUSRAKENNUS 60 m²

529-542-5-174 maaraala	SUUNNITTELUTARVE
UUDISRAKENNUS	ASEMAPIIRROS 1:500
17.11.2019 RI PERTTI GRÖNHOLM	ARK

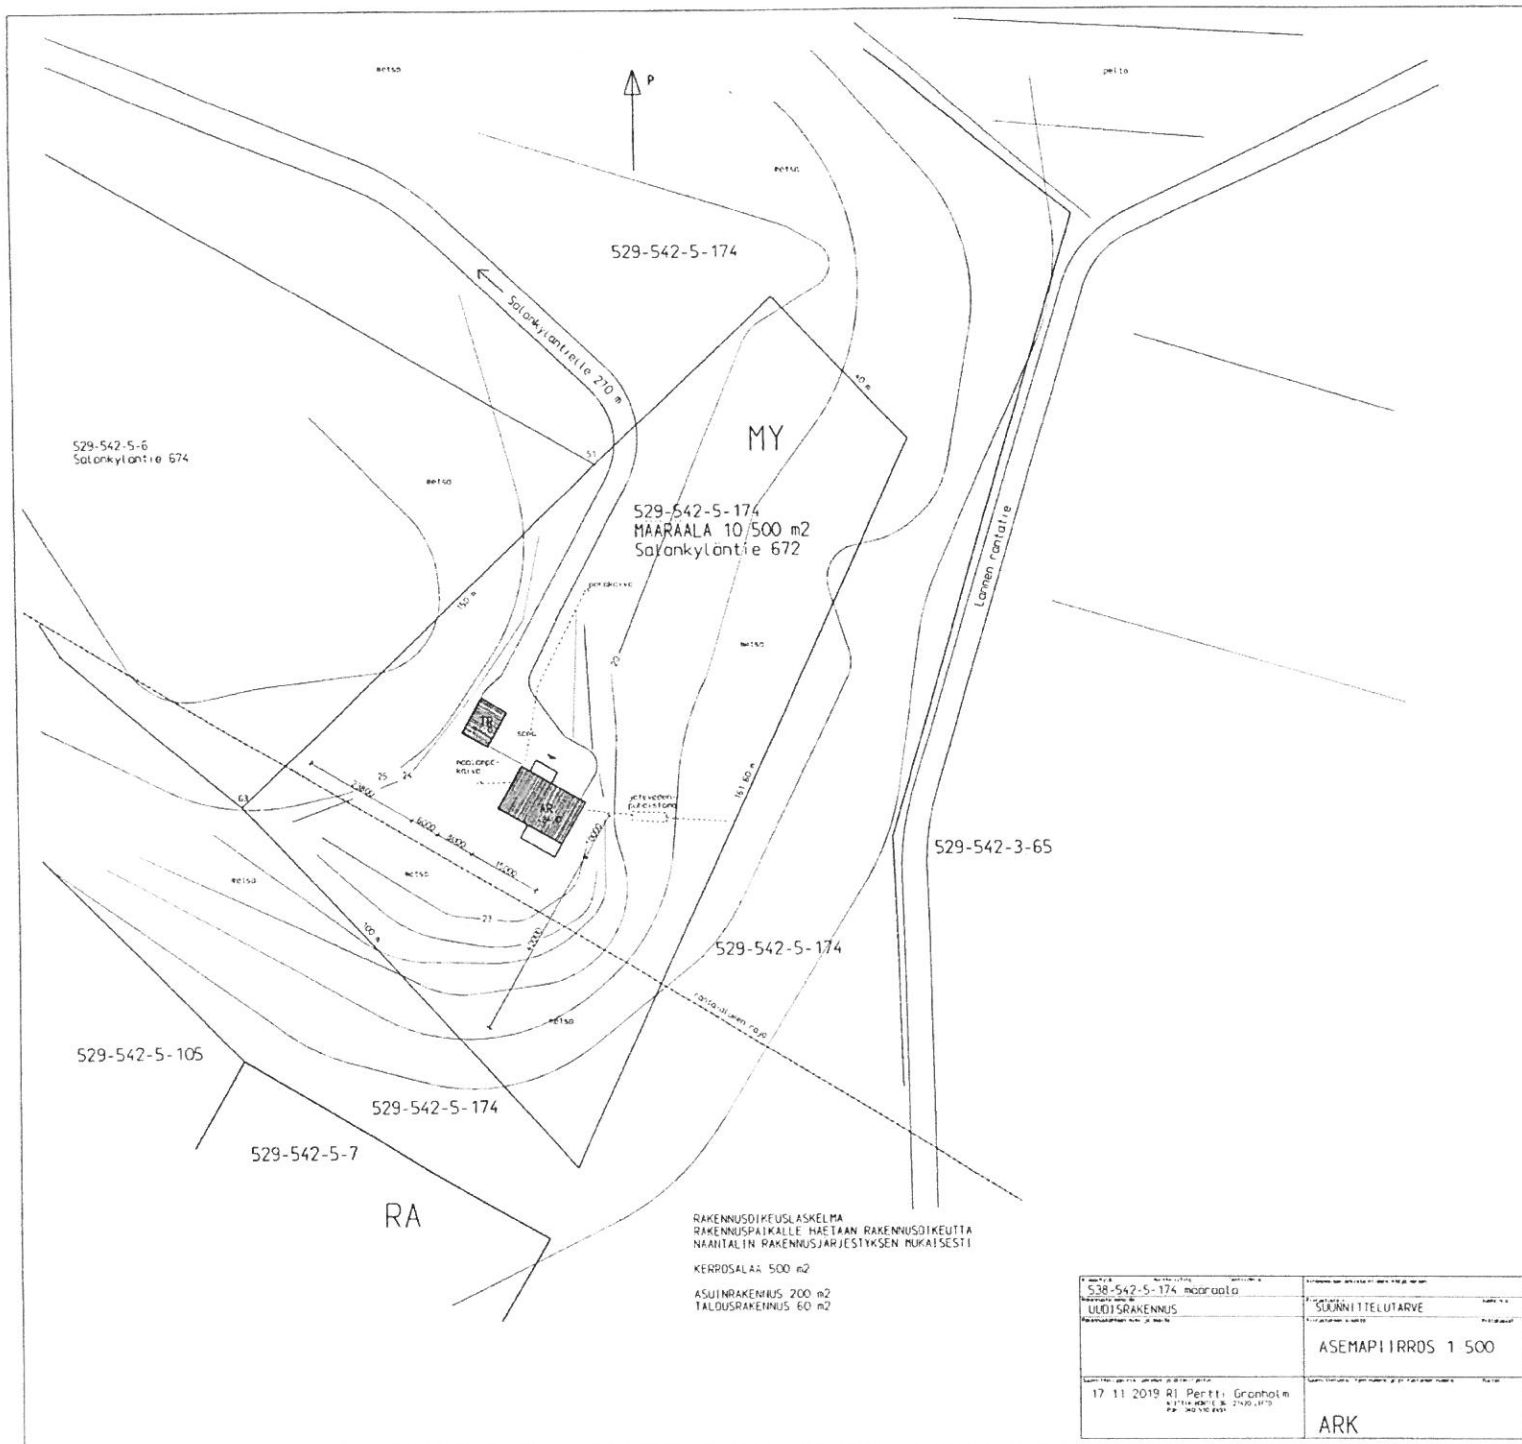

529-542-5-174 maaraala	529-542-5-174 maaraala
UUDISRAKENNUS	UUDISRAKENNUS
ASEMAPIIRROS 1 500	ASEMAPIIRROS 1 500
17.11.2019 R1 Pertti Granholm	17.11.2019 R1 Pertti Granholm
ARK	ARK