


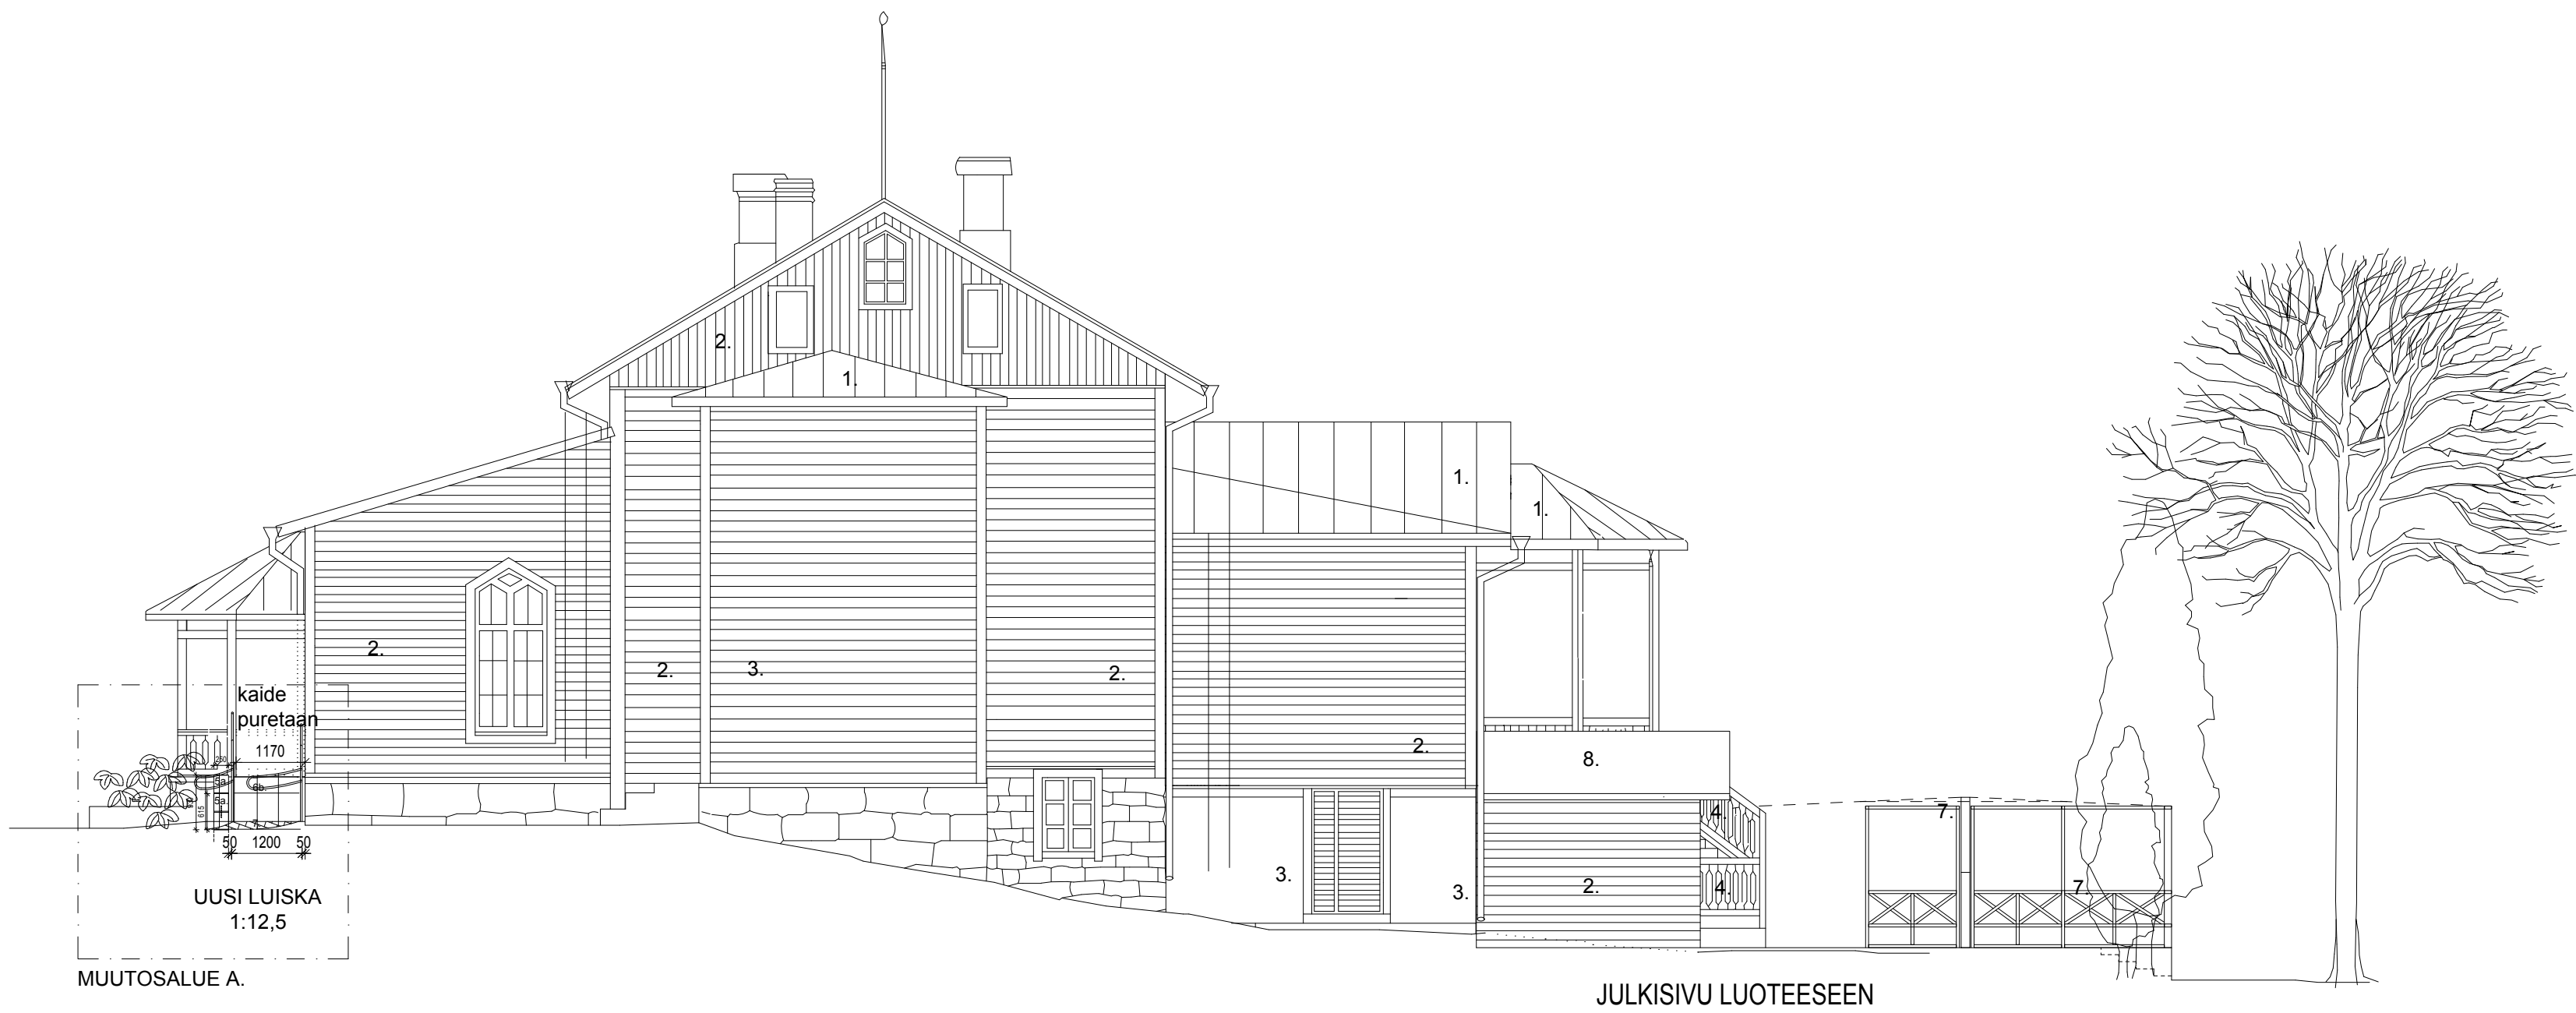

- JULKISIVUVÄRIT
1. PELTIKATTO, MUSTA, Panssarimaali 0202
 2. LAUTA, LIN PELLAVA ÖLJYMAALI 302 X KELTAINEN
 3. LAUTA, LIN PELLAVA ÖLJYMAALI 304X VAAL-KELTAINEN
 4. LAUTA, LIN PELLAVA ÖLJYMAALI, VALKOINEN
- VAAL-KELTAINEN 304X, LIN PELLAVA ÖLJYMAALI
RÄYSTÄÄN ALUSLAUDOITUS, PIHALLA OLEVA VARASTO
UMPIAIDAT RAKENNUKSEN YMPÄRI
- VALKOINEN, LIN PELLAVA ÖLJYMAALI
NURKKALAUDAT, IKKUNANPUITTEET, KAITEET
KANNATTAJAT RÄYSTÄILLÄ, RÄYSTÄSLAUDAT
- OVET
LASIOVET: VALKOINEN, LIN PELLAVA ÖLJYMAALI
UMPIOVET: ns SOKKELISSA OLEVAT: VAAL-KELTAINEN, LIN PELLAVA ÖLJYMAALI
- SYÖKSYT JA KOURUT
YLÄKATOLTA VÄLIKATOLLE, PANSSARIMAALI, MUSTA
MUUT PANSSARIMAALI, VALKOINEN
- TIKKAAT, METALLI, 2 KPL, VALKOINEN PANSSARIMAALI

- UUSI LUISKA JA KIVIAITA
5. LUISKAN EDESSÄ: LUONNONKIVIAITA, HARMAA GRANIITTI
 6. KAIDE, VALKOINEN JA LUISKA, GALVANoitu TERÄS
7. PUURAKENTEINEN TERASSI
KAITEET, PYSTY- JA VAAKARAKENTEET PUUTA, VÄRI VALKOINEN
TERASSIT KATETAAN LIUKUVARSIMARKKISIEN AVULLA: PALKKI JA RUNKO SINKITYY TERÄS, SÄVY VALKOINEN
TERASSIN SISÄPUOLELLA TUULISEINÄ RULLAUTUVIEN PYSTYMARKKISIEN AVULLA
8. BITUMIKATE, VÄRI MUSTA, KOLMIORIMAT
9. UUSI PORRAS: PUUTA, VÄRI TUMMAN HARMAA, KUTEN OLEVAT PORTAAT



Hyväksytty 15.05.2020
LP-529-2020-00215
Naantali rakennusvalvonta
www.lupapiste.fi

MUUTOS 13.03.2020 LUISKAA TÄSMENNENNYT VAAITUKSEN MUKAISEKSI

PRT:			
muutos	korjailija	perustaja	varsinainen arkkitehtitoimisto
2	14	11	
uusi luiska			piirustaja
			PÄÄPIIRUSTUS
			piirustaja
			3/4

Naantalin Kaivohuone Julkisivupiirustukset 1:100