



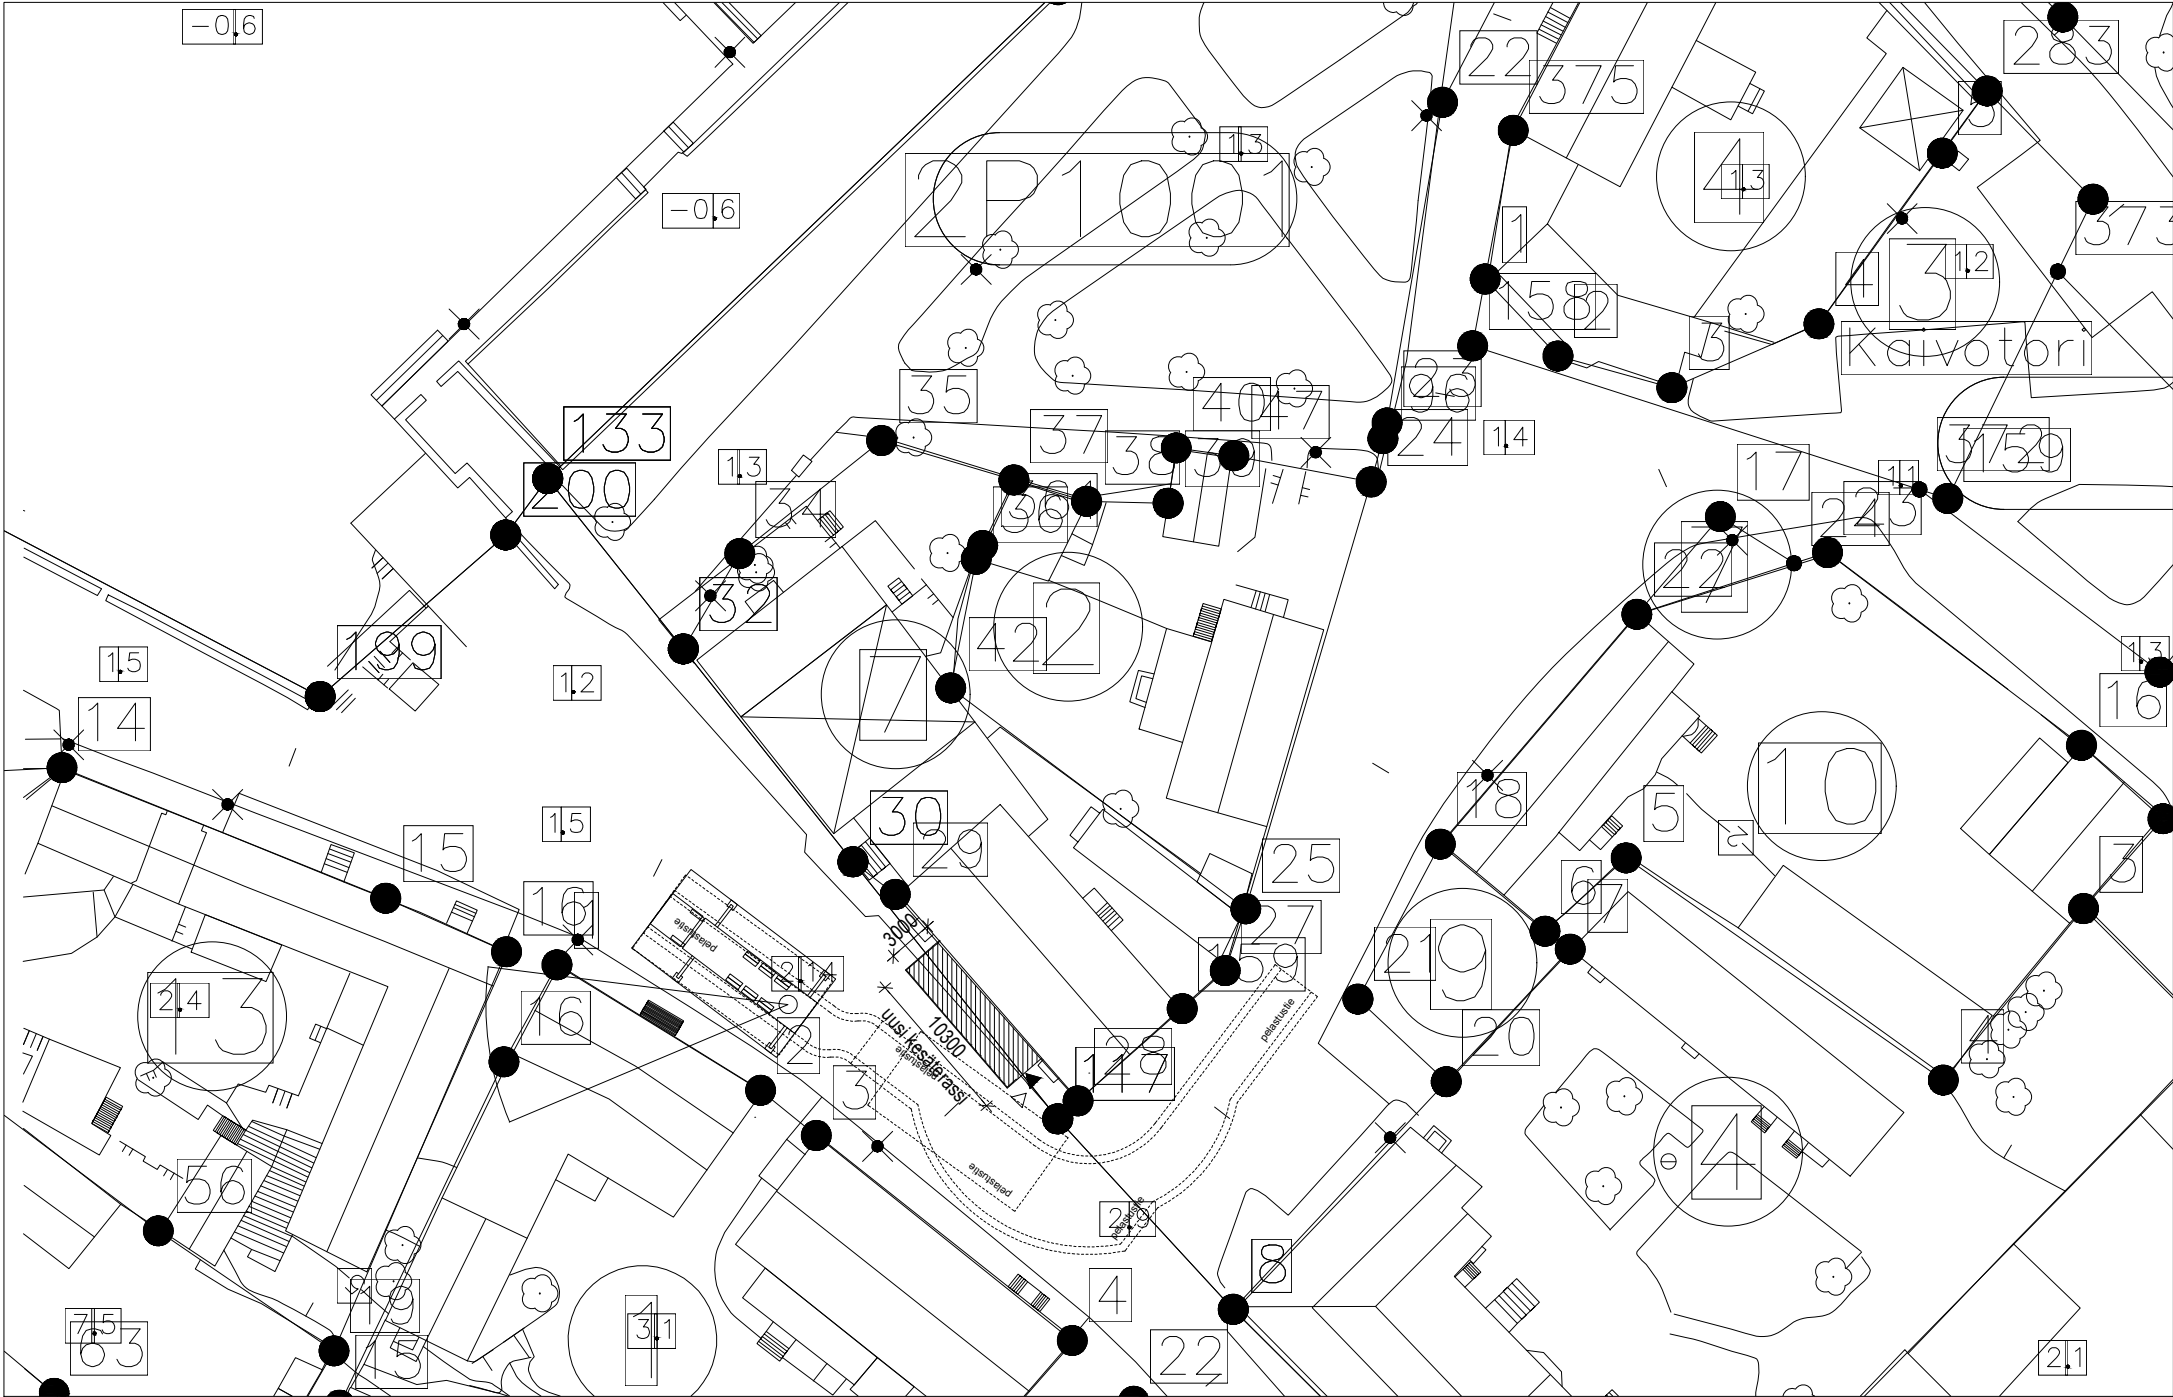

 UUSI KESÄTERASSI 32m²
puurakenteinen terassikansi, metallikaide kuten rannan muissa ravintoloissa

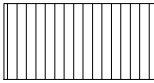

Hyväksytty 13.05.2020 § 380
20-0202-T
LP-529-2020-00252
Naantali rakennusvalvonta
www.lupapiste.fi

REV B 30.04.2020 TERASSIA MUUTETTU
REV A 14.04.2020 PELASTUSTIE-MERKINTÄ LISÄTTY

PRT: muutos k.osa/kylä 2 rakennustoimenpide Uusi terassi			kortteli/tila 16 tontti/Rn:o 7		viranomaisten arkistointimerkinnot	
Ravintola Snickari			Mannerheiminkatu 2 21100 Naantali		juoks.numero 1/3	
ARKKITEHTITOIMISTO SABELSTRÖM ARKITEKTKONTOR OY Linnankatu 49 20100 TURKU arkkitehtitoimisto@arksabel.fi			040-5967 655 Arkkithehti SAFA Pia Sabelström		piirustuslaji PÄÄPIIRUSTUS piirustuksen sisältö Asemapiirros	
			ark 1844		piir.n:o 01	
					muutos 12.03.2020	