


KATOLLA OLEVIA IV-HORMEJA EI OLE PIIRRETTY



JULKISIVU LOUNAASEEN




Snickarin olevan kesäterassin kaide

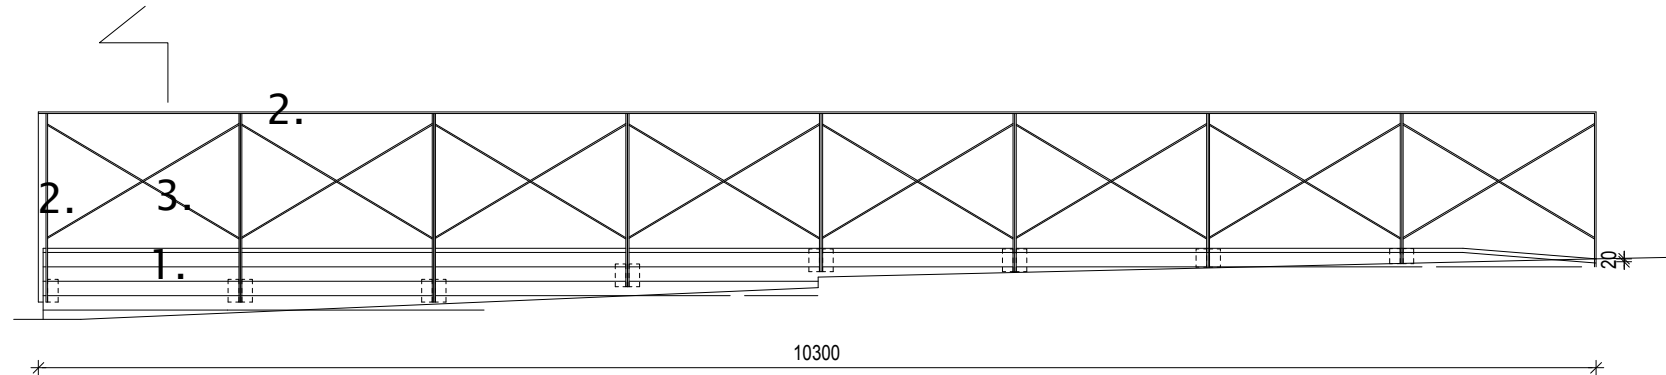

KAIDEPROJEKTIO 1:50
Uusi kaide kuten kaiteet rannan muissa ravintoloissa




Uusi kaide kuten muissa
rannan ravintoloissa

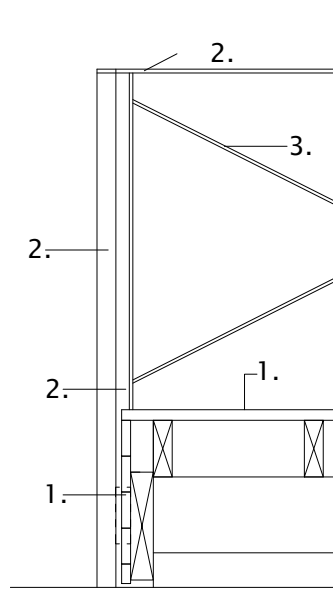

KAITEEN LEIKKAUS, PERIAATE 1:20
puurakenteinen terassikansi ja hitsattu metallikaide
1. Terassikansi: lauta 95/120x26, lehtikuusi
2. Kaiderunko: lattarauta 50x10, maalaus mattamustaksi
3. Ristikko: lattarauta 20x8, maalaus mattamustaksi

Ruuvien ja kiinnikkeiden kannat maalataan mattamustaksi

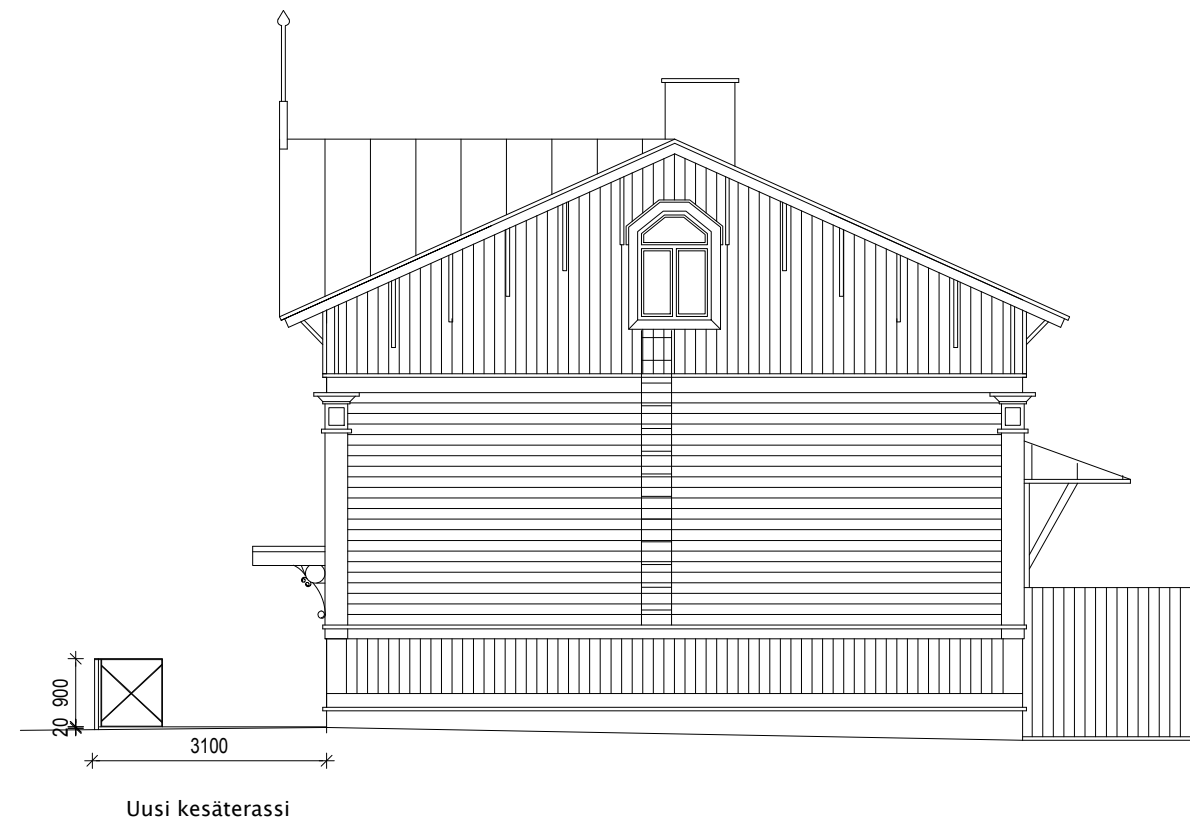

PÄÄTY KAAKKOON

REV A 30.04.2020 TERASSIA MUUTETTU

PRT:

muutos

k.osakylä

2

rakennustoimenpide

Uusi terassi

korttelitila

16

tontti/Rn.o

7

viranomaisten arkistointimerkinnot

piirustuslaji

PÄÄPIIRUSTUS

piirustuksen sisältö

Julkisivupiirustukset

juoks.numero

2/3

mittakaavat

1:100

1:50,1:20

Mannerheiminkatu 2

21100 Naantali

ARKKITEHTITOIMISTO SABELSTRÖM ARKITEKTKONTOR OY

Linnankatu 49 20100 TURKU

040-5967 656

arkkitehtitoimisto@arksabel.fi

Arkkittehti SAFA Pia Sabelström

ark

piir.n:o

muutos

1844

päiväys

12.03.2020

03

Hyväksytty 13.05.2020 § 380

20-0202-T

LP-529-2020-00252

Naantali rakennusvalvonta

www.lupapiste.fi

