


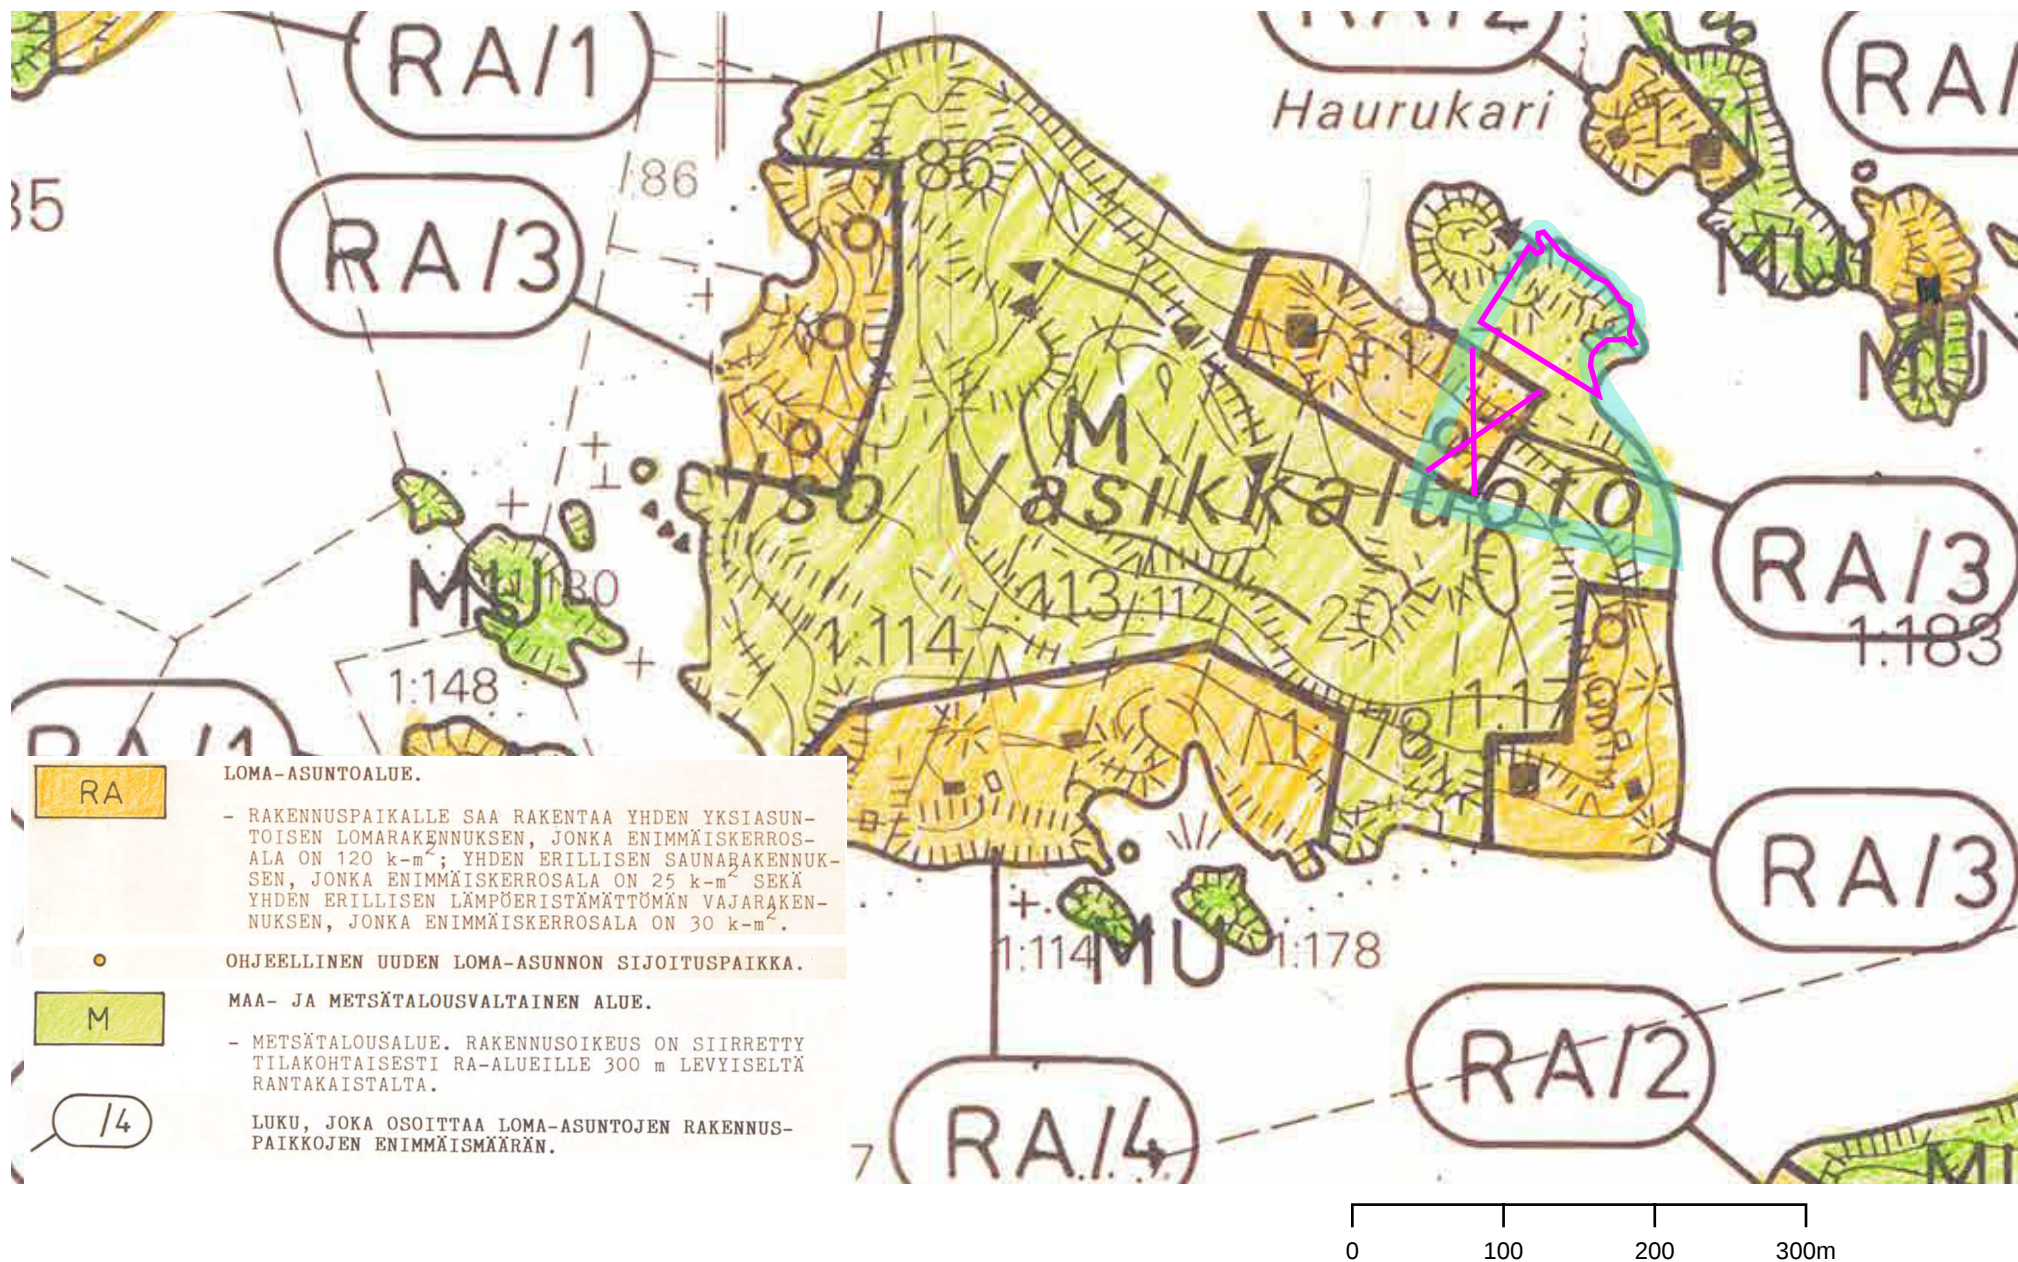

Kiinteistö 529-528-1-8, ehdotettu rakennuspaikan siirto