


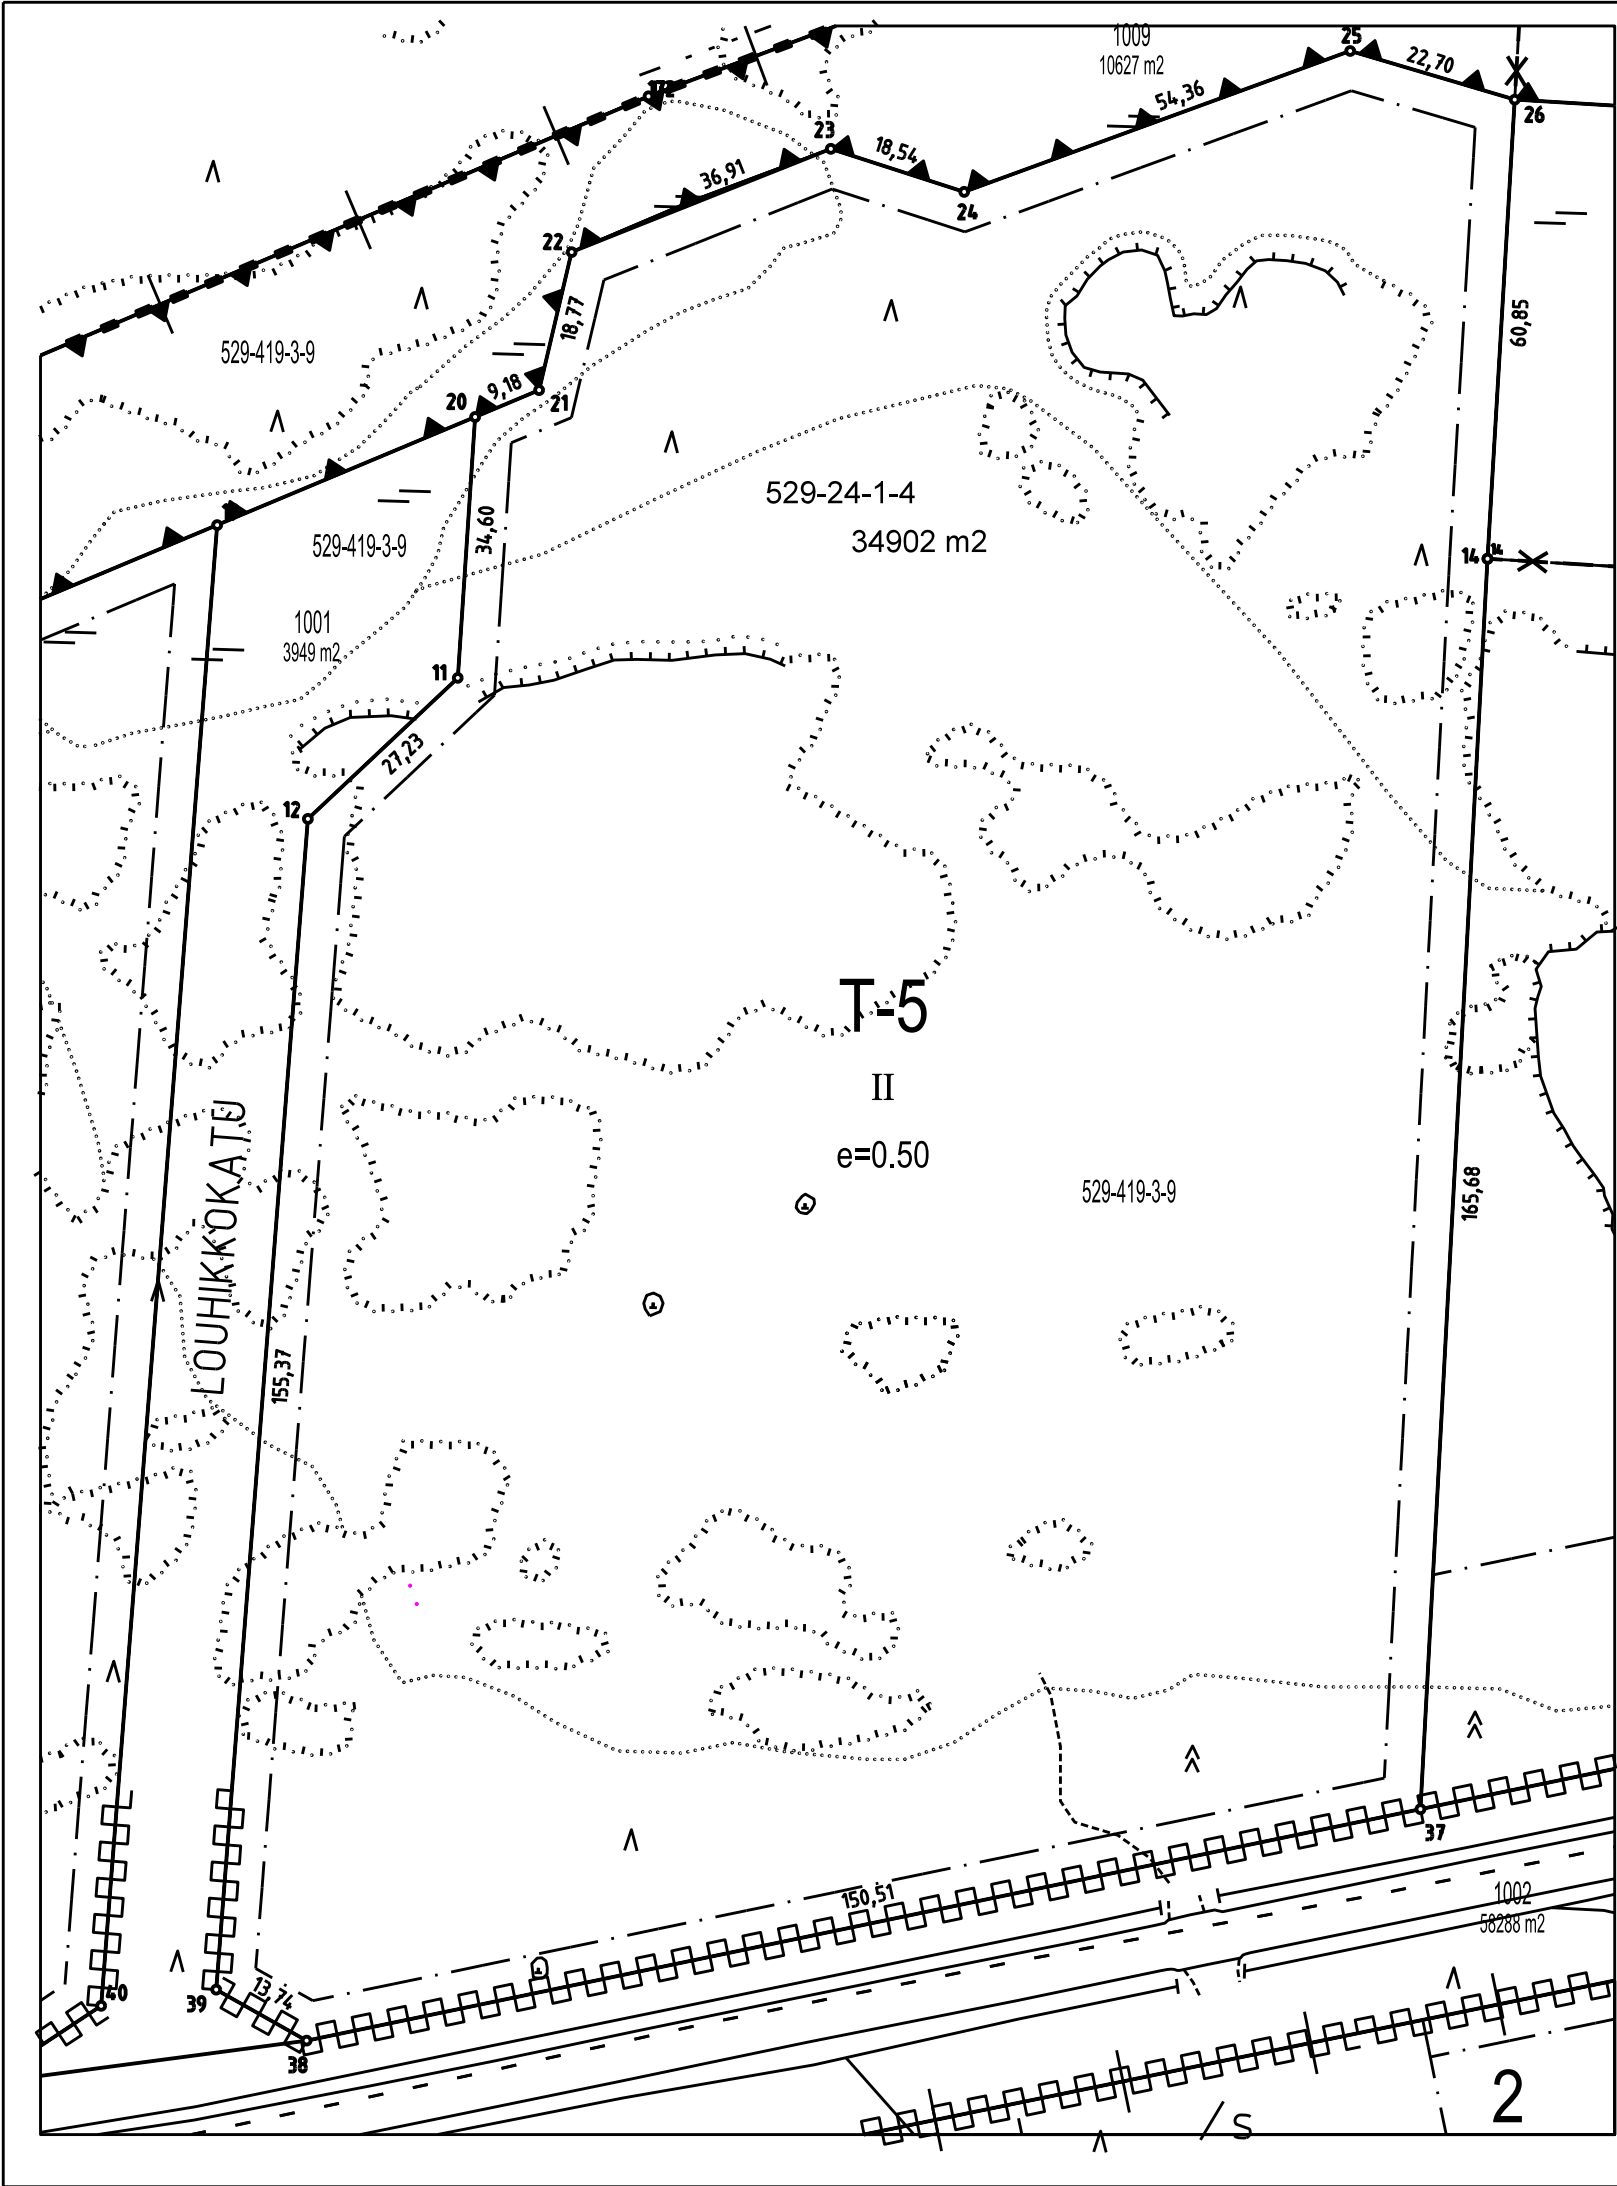

TONTTIEN MUODOSTUMINEN:

N:o	Yht. m2	Osat m2	Kiinteistö
4	34902		529-419-3-9

Koordinaattiluettelo
Euref GK 23

N:o	X	Y
11	6711207.076	23448485.736
12	6711188.419	23448465.909
14	6711222.842	23448621.968
15	6711222.842	23448621.968
20	6711241.597	23448488.028
21	6711245.146	23448496.495
22	6711263.414	23448500.807
23	6711277.075	23448535.095
24	6711271.381	23448552.736
25	6711290.022	23448603.802
26	6711283.587	23448625.572
37	6711057.404	23448613.101
38	6711026.776	23448465.740
39	6711033.521	23448453.775

TONTTIJAKO 1:1000		NAANTALIN KAUPUNKI		
Tonttijaolla muodostuu		Kaupunginosa	Kortteli	Tontit
		24	1	4
		Kaupunginosa	Kortteli	Tontit
Asemakaava vahvistettu Ak-319 7.10.2019		Pohjakarttana käytetty Naantalin kaupungin kantakarttaa.		
Tonttijaon laati 2.12.2019				
Toimitusinsinööri				
Tonttijako hyväksytty Seija Malmsten . .2020				
Päätös /2020				
Vs. maankäyttöpäällikkö				
Pirjo Pitkänen				
TJ-KARTTA Tj 24-1:3 (024000103)		Tarkasti VH		