



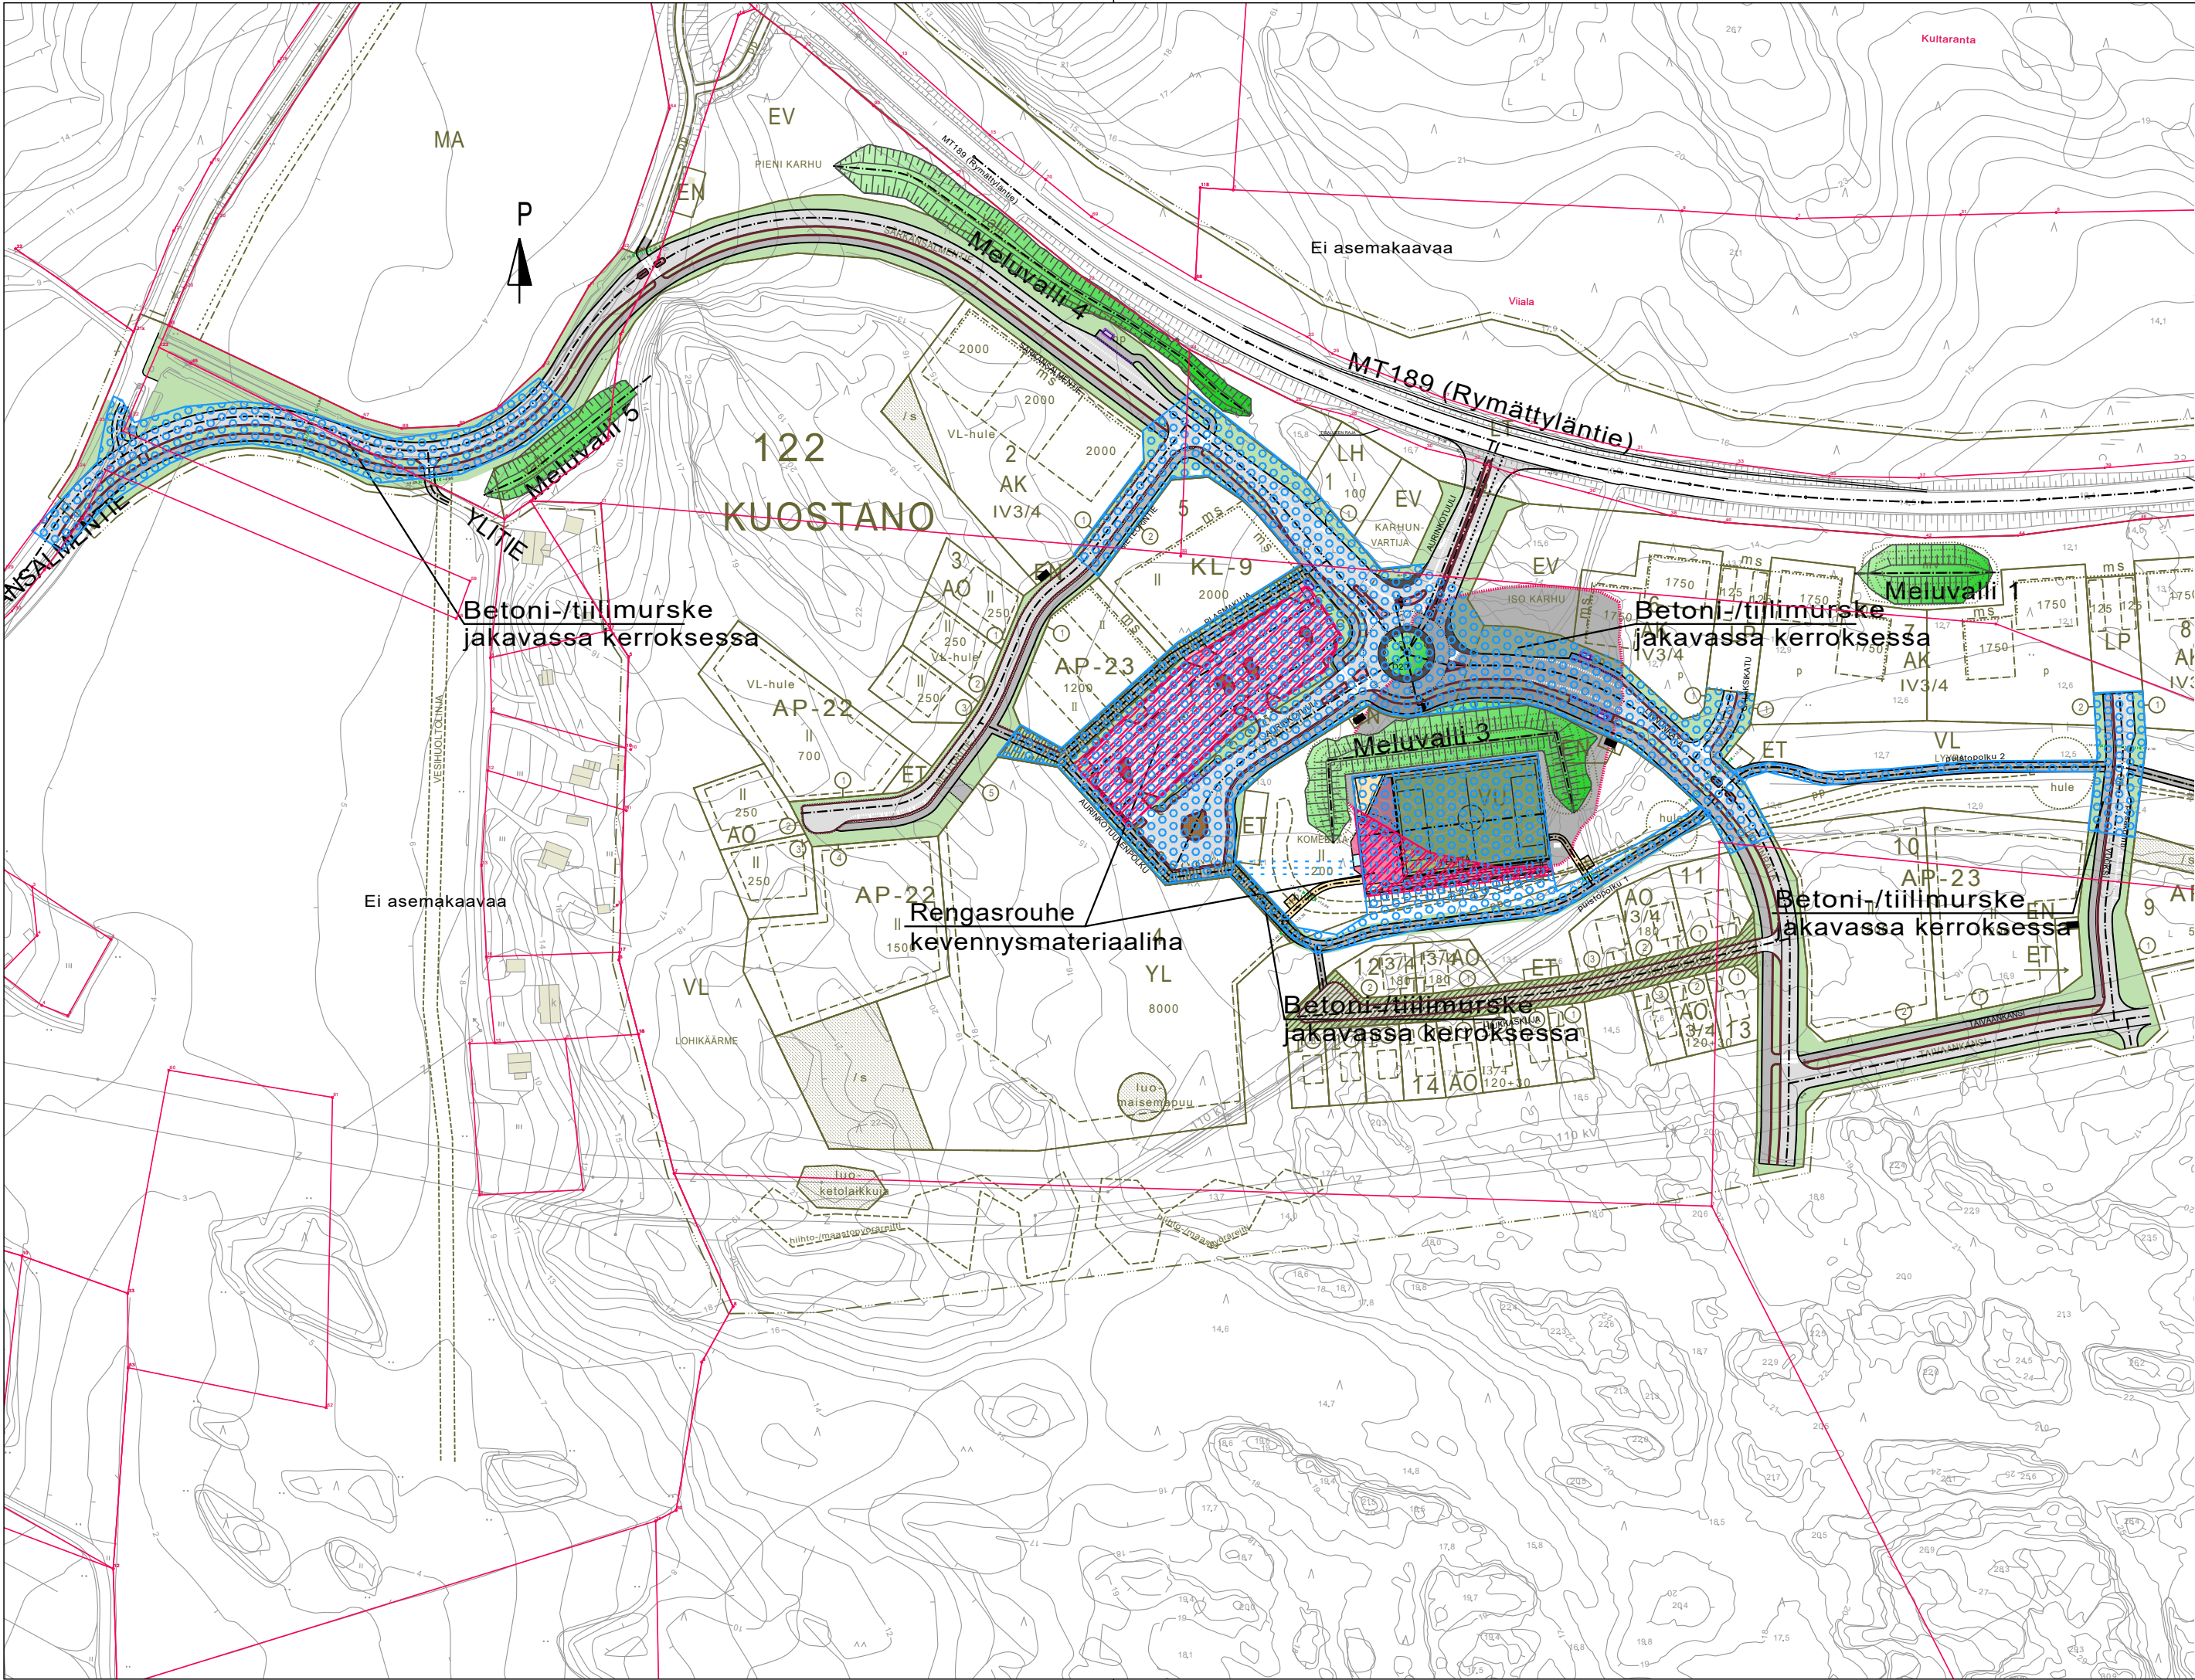


TYYPPIPOIKKILEIKKAUS
KATUJEN RAKENNEKERROKSET
1:100

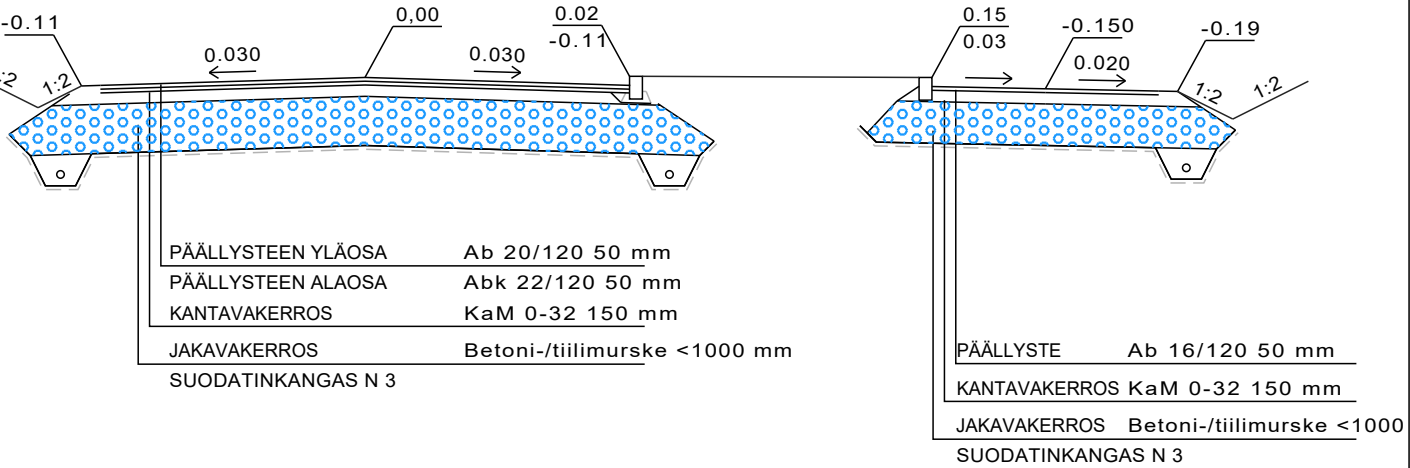

Betoni-/tiilimursketta käytetään jakavan kerroksen materiaalina pehmeikköalueilla (kaduilla, kevyen liikenteen väyillä ja urheilukentällä). Rengasrouhetta käytetään kevennysmateriaalina pysäköintialueen rakennekerroksissa sekä urheilukentän pengerrakenteessa.


Koordinaattijärjestelmä GK23		Korkeusjärjestelmä N2000	
KOHTIEN NIMI JA OSOITE NAANTALIN KAUPUNKI		PIIRUSTUKSEN SISÄLTÖ Yleiskartta Tyypipolkkileikkaukset Betoni-/tiilimurskeen sekä rengasrouheen käyttö rakennekerroksissa	
Luonnonmaan perhetalon asemakaava-alueen rakennussuunnitelma, vaihe 1		MITTAKAAVA 1:2500 1:100	
SWECO		TIEDOSTO	
Suunn. ja toteutus TARK. FIJABR HYV. FIJABR		SUUNN. ALA	TYÖ N:O
Sweco Ympäristö Oy Uudenmaankatu 19A, 20700 TURKU • 0207 393 000		TKA	20602600
18.03.2020		PIIR N:O	MUUTOS
		201	

TYYPIPOIKKILEIKKAUS PAALULTA 20
 Pysäköintialue
 1:100

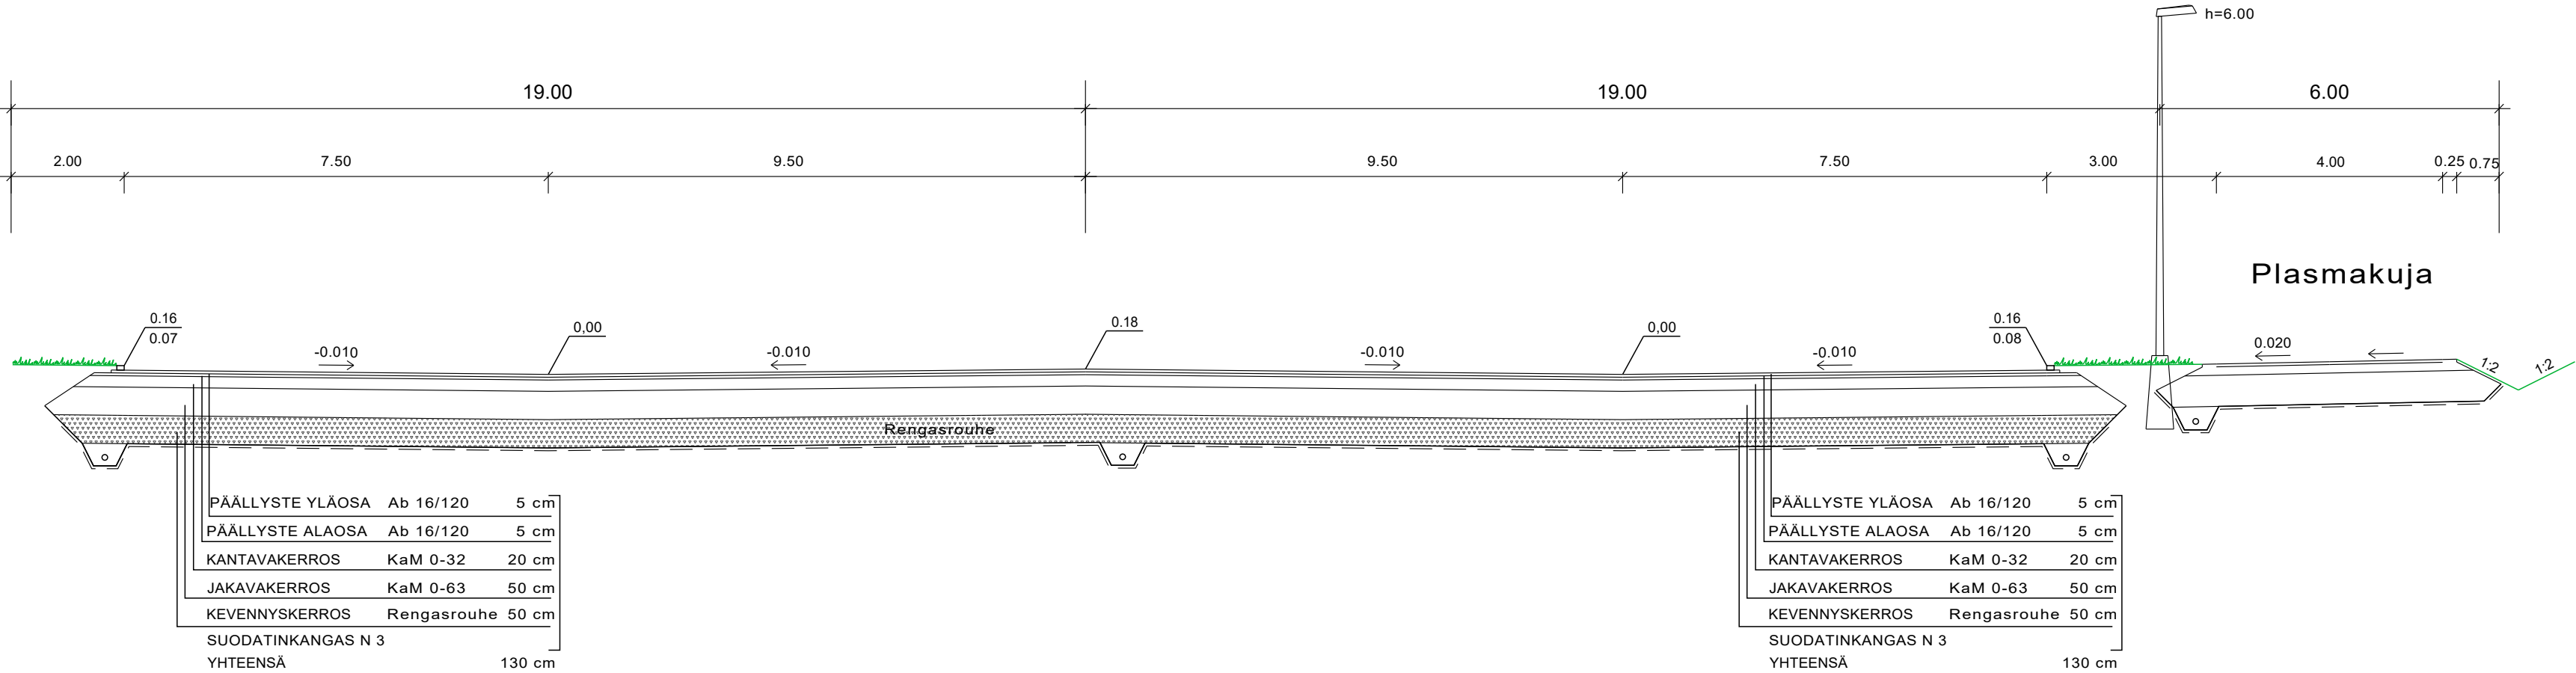

Koordinaattijärjestelmä GK23		Korkeusjärjestelmä N2000			
KOHTeen nimi ja osoite NAANTALIN KAUPUNKI Luonnonmaan perhetalon asemakaava-alueen rakennussuunnitelma, vaihe 1		PIIRUSTUKSEN SISÄLTÖ Tyypipoikkileikkaus Pysäköintialue MITTAKAAVA 1:100			
	SUUNN. FISILE	TIEDOSTO			
	TARK. FIJABR				
	HYV. FIANRY				
	Sweco Ympäristö Oy Uudenmaankatu 19A, 20700 TURKU * 0207 393 000	17.03.2020			
TKA	20602600	401	MUUTOS		

TYYPPIPOIKKILEIKKAUS
 Urheilukenttä
 1:100

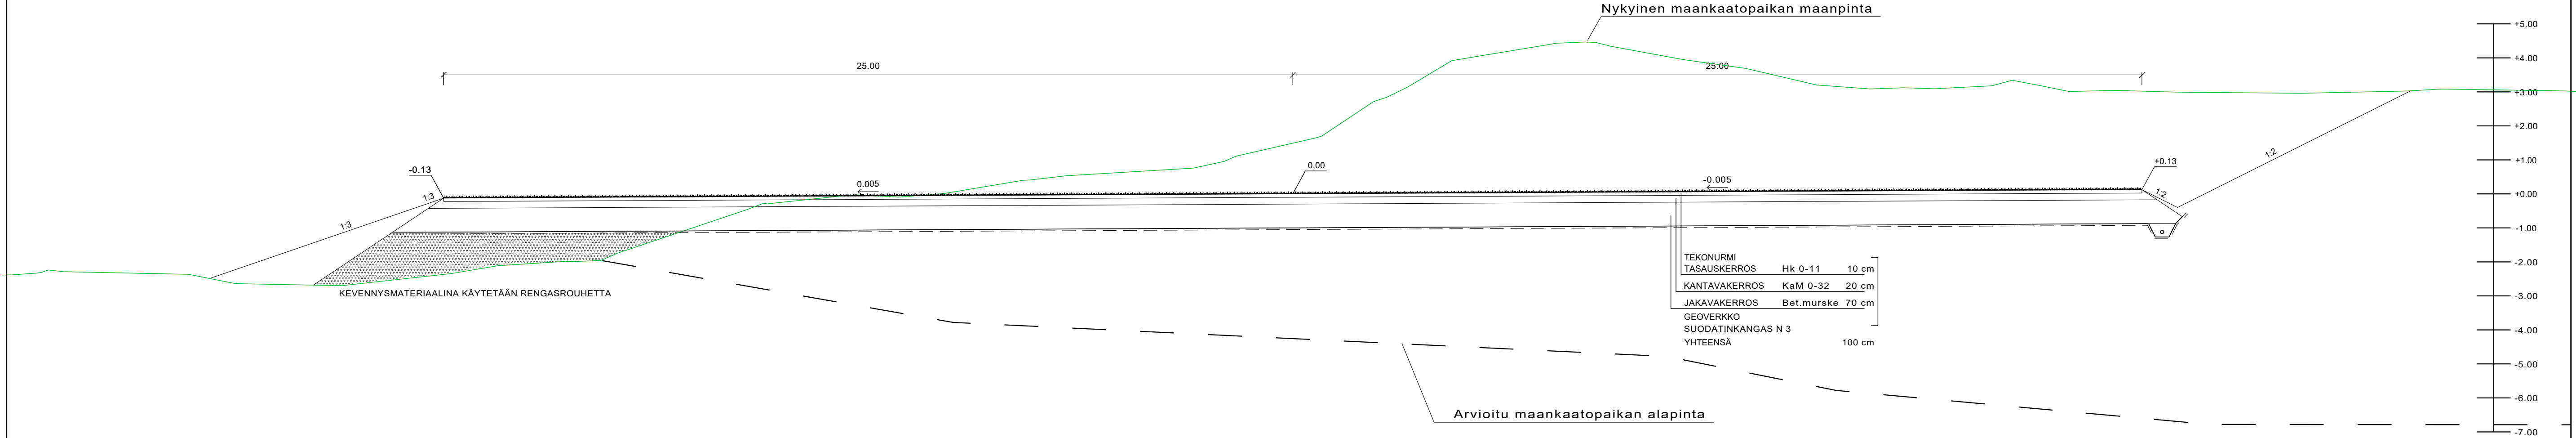

Koordinaattijärjestelmä GK23		Korkeusjärjestelmä N2000			
KOHTEEN NIMI JA OSOITE NAANTALIN KAUPUNKI Luonnonmaan perhetalon asemakaava-alueen rakennussuunnitelma, vaihe 1		PIIRUSTUKSEN SISÄLTÖ Tyypipoikkileikkaus Urheilukenttä 1:100 MITTAKAAVA			
	SUUNN. FISILE	TIEDOSTO			
	TARK. FIJABR	SUUNN. ALA			
	HYV. FIÄNRY	TYÖ N:O			
Sweco Ympäristö Oy Uudenmaankatu 19A, 20700 TURKU • 0207 393 000	17.03.2020	TKA	20602600	406	MUUTOS