



21.2.2017, 14:53

1


ALUEEN RAKEISUUS

1 : 2000

2

LEIKKAUS AURINKOTIELTÄ

1 : 2000

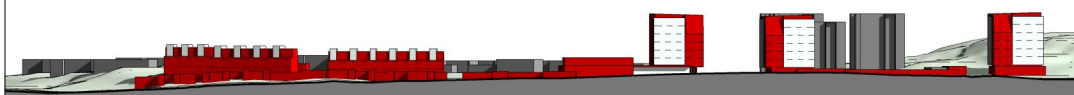

Kaupunginosa/kyliä
TAIMO

Korttelit/ta

Tontti/Rno

Kohteen nimi ja osoite

ASEMAKAAVAMUUTOS NAANTALIN AURINKOINEN

Piirustuksen sisältö

ALUEEN RAKEISUUS

Päiväys

20.2.2017


Mittakaava

1 : 2000


Piirustuksen nro

Naantali L-1
Suunnittelija

NAANTALIN KAUPUNKI
YMPÄRISTÖVIRASTO | MAANKÄYTTÖOSASTO | KAAVOTUS
KÄSTIÖLÄISKATU 2 | 21100 NAANTALI

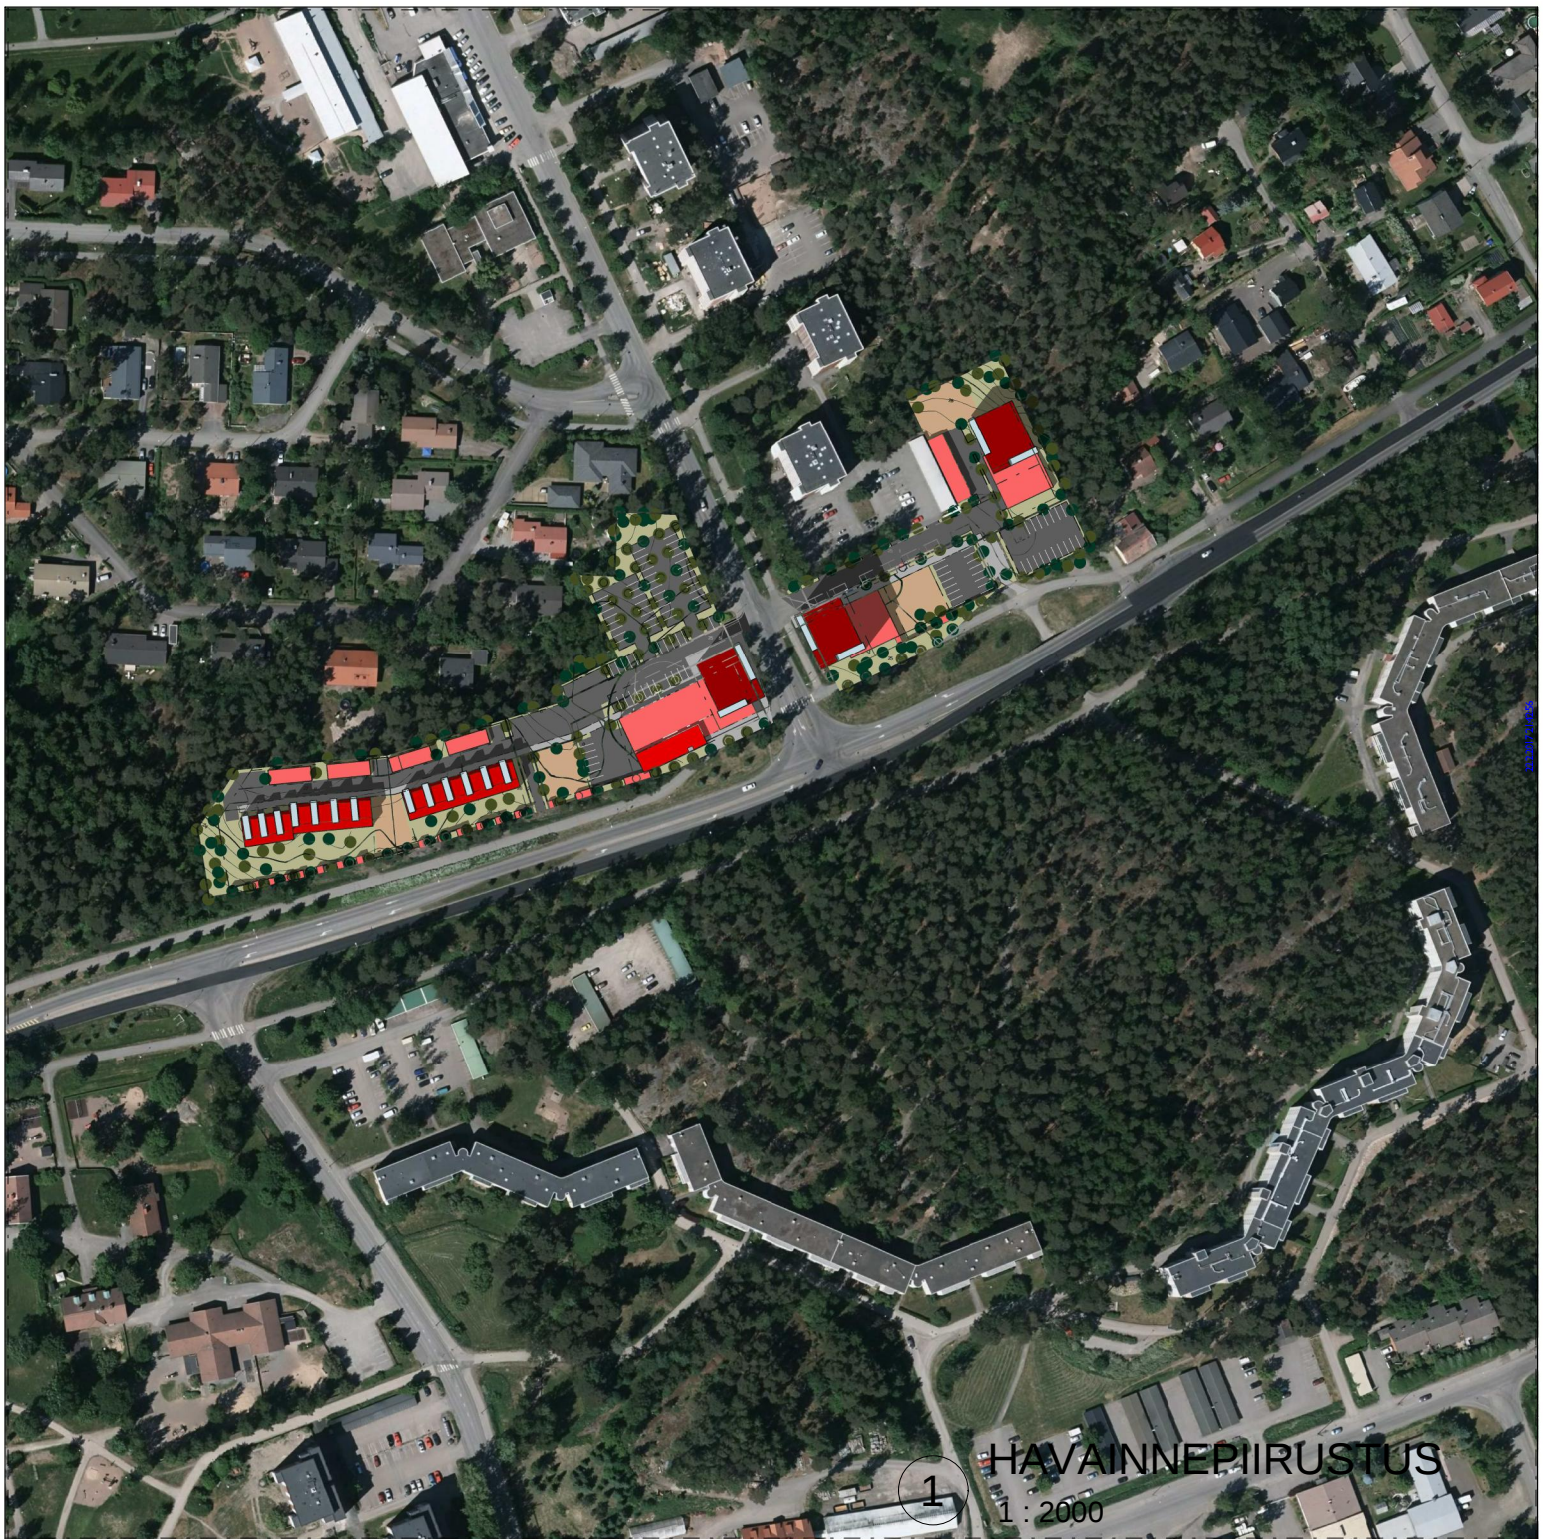

HAVAINNEPIIRUSTUS
1 : 2000

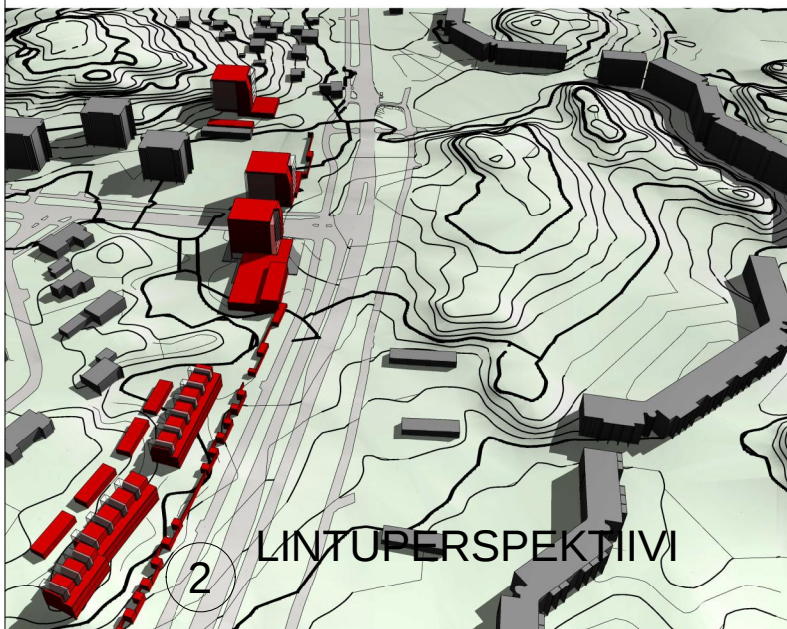

LINTUPERSPEKTIIVI

Kaupunginosa/kyliä
TAIMO

Korttelitila
127

Tontti/Rno
1

Kohteen nimi ja osoite

ASEMAKAAVAMUUTOS NAANTALIN AURINKOINEN

Piirustuksen sisältö

Päiväys

HAVAINNEPIIRUSTUS

20.2.2017

Mittakaava

Piirustuksen nro

1 : 2000

L-2
Naantali
Suunnittelija

NAANTALIN KAUPUNKI
YMPÄRISTÖVIRASTO | MAANKÄYTTÖOSASTO | KAAVOITUS
KÄSTTÖLÄISKATU 2 | 21100 NAANTALI



Kaupunginosaikylä

TAIMO

Konttilite

TontinRito

Kohteen nimi ja osoite

ASEMAKAAVAMUUTOS NAANTALIN AURINKOINEN

Päiväys

20.2.2017

MAANKAYTTÖLUONNOS

Mittakaava

1 : 1000

L-3

Naantali

Suunnittelija

NAANTALIN KAUPUNKI
KASVILUOKKALUOKKA
KASTOLAKATU 2 | 21000 NAANTALI