

KIRKKOTIE

+27

+22

+17

Vesijohto, laen korkeus +17

Putken mitat ja laatu

Paalu

Sadevesiviemäri, sisäpohjan korkeus

Putken mitat ja laatu

Paalu, kaivoväli ja kaltevuus

Jätevesiviemäri, sisäpohjan korkeus

Putken mitat ja laatu

Paalu, kaivoväli ja kaltevuus

Putkien perustamistapa

Päällysrakenne

Matka

Kaltevuus / pyörityssäde

Tasausviivan korkeus


Maanpinnan korkeus

Paalutus

Kaarevuus

Sivukaltevuus

Vj 63 PEH-10	Vj 63 PEH-10	Vj 63 PEH-10
18.94	19.40	21.80
7.0/-0.063	33.2/0.072	40.7 20.1/-0.020 59.7
Hv 250 PEH-SN8	Hv 250 PEH-SN8	Hv 250 PEH-SN8
19.07	19.43	21.40
19.43	19.43	21.40
0.1 6.5	34.2/0.058	41.0 20.4/0.020 60.9
5.9/0.061		
Jv 160 PVC-SN8	Jv 160 PVC-SN8	Jv 160 PVC-SN8
18.63	19.09	21.13
19.09	19.09	21.13
0.6 8.2	32.1/0.064	40.5 20.2/0.020 60.2
7.1/0.065		
Asennusalusta 150 mm		
5A/20	5E/85	5A/20
4.00		
16.37	27.40	17.50
20.37		
0.03	S=500	4.77
0.075		0.020
20.56	21.13	21.88
	22.54	22.99
	23.25	23.45
	23.56	
20.43	21.49	22.30
	22.95	23.22
	23.30	23.32
	23.67	
8.23	13.97	
R=30	qo=0.03	
	qv=-0.03	

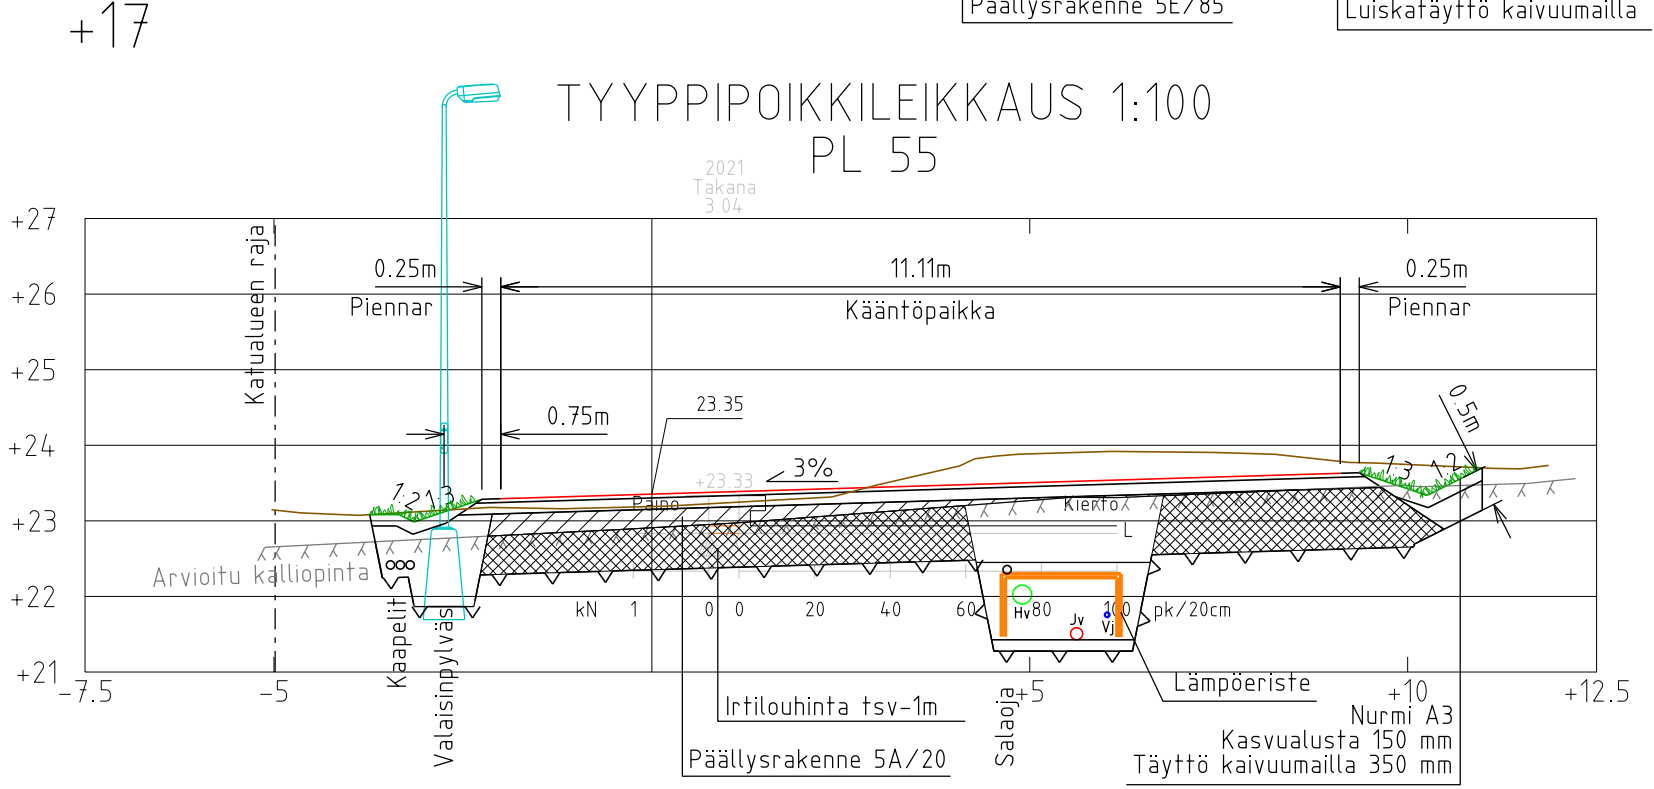

PÄÄLLYSRAKENTEET

	AJORATA 5E/85		AJORATA 5A/20	
KULUTUSKERROS	AB 16	50	AB 16	50
KANTAVA KERROS	KaM #0-32	150	KaM #0-32	150
JAKAVA KERROS	KaM #0-100	650	IRTILOUHINTA TSV-1m	
SUODATINKANGAS	N3			
YHTEENSÄ (mm)		850		200

VESIHUOLTOKAIVANTO

LOPUTÄYTTÖ	LIIKENNEALUEEN ULKOPUOLELLA KAIVUMAILLA
ALKUTÄYTTÖ	LIIKENNEALUEELLA JAKAVAN KERROKSEN MATERIAALILLA
ASENNUSALUSTA	KaM #0-16, väh. 150 mm
KIVIAINESARINA	KaM #0-32, 300 mm (pehmeiköllä)
SUODATINKANGAS	N3

Koordinaattijärjestelmä: ETRS GK23
Korkeusjärjestelmä: N2000

Projektin tiedot

RAKENUSSUUNNITELMA

Taipaleen alueen katujen ja kunnallistekniikan rakentaminen

Saiturintie
Pituusleikkaus ja tyyppi-poikkileikkaus

Mittakaava: 1:1000 / 1:100, 1:100

Kaup. osa / Kylä
RYMÄTTYLÄ

Karttalehti

Muutokset

Suunn. SITOWISE Oy
Piirt. SITOWISE Oy
Tark.
Hyväks.

Päiväys
Työnro
Pii. nro

Allekirjoitukset

Suunn. **Laura Haonperä**
Tark./Hyv. **Mikael Koivisto / Ilkka Ojaniittu**

Aika ja paikka
21.5.2021 **TURKU**
Työ n:o **KAU45784 R2-2**

SITOWISE
Helsinginkatu 15
20500 Turku
020 747 6000
www.sitowise.com