
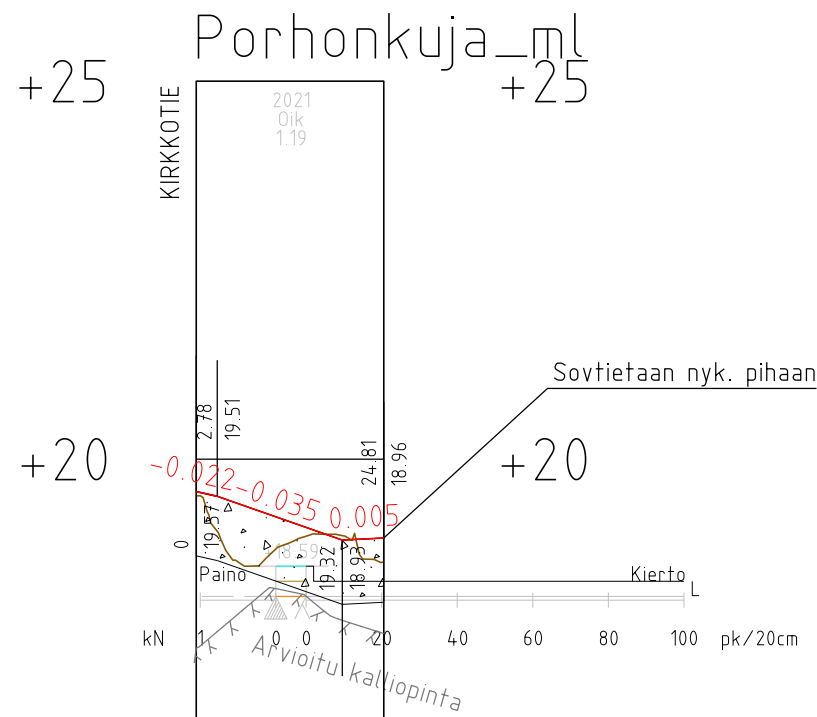


TYYPPIPOIKKILEIKKAUS 1:100 PL 10

2021
Edessä
2.54

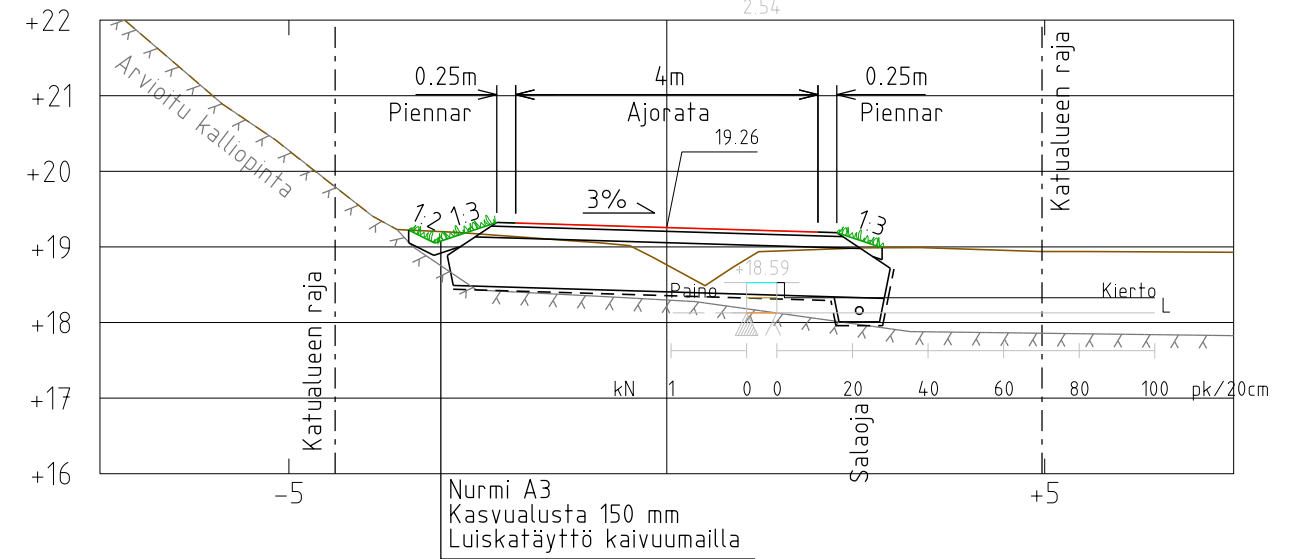

Päällysrakenne
Putkien perustamistapa

+15

+15

Matka

Kaltevuus / pyöristyssäde


Tasausviivan korkeus

Maanpinnan korkeus

Paalutus

Kaarevuus

Sivukaltevuus

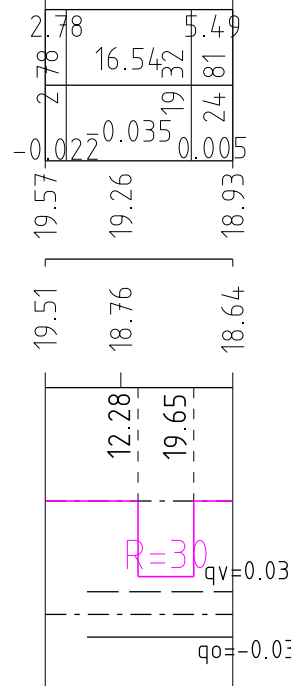

PÄÄLLYSRAKENTEET

	AJORATA 5E/85		AJORATA 5A/20	
KULUTUSKERROS	KaM #0-11	50	AB 16	50
KANTAVA KERROS	KaM #0-32	150	KaM #0-32	150
JAKAVA KERROS	KaM #0-100	650	IRTILOUHINTA TSV-1m	
SUODATINKANGAS	N3			
YHTEENSÄ (mm)		850		200

Koordinaattijärjestelmä: ETRS GK23
Korkeusjärjestelmä: N2000

Projektin tiedot		Kaup. osa / Kylä		Karttalehti	
RAKENNUSSUUNNITELMA		RYMÄTTYLÄ			
Taipaleen alueen katujen ja kunnallistekniikan rakentaminen		Muutokset			
Porhonkuja Pituusleikkaus ja tyyppipoikkileikkaus					
Mittakaava: 1:1000 / 1:100, 1:100					
Suunn. SITOWISE Oy		Päiväys	Työnro	Piir. nro	
Piirt. SITOWISE Oy					
Tark.					
Hyväks.					
Allekirjoitukset		Aika ja paikka			
Suun. Laura Haonperä		21.5.2021 TURKU			
Tark./Hyv. Mikael Koivisto / Ilkka Ojaniitti		Työ n:o KAU45784 R2-3			

Naantali
TEKNISET PALVELUT
YHDYSKUNTATEKNIikka

SITOWISE

Helsinginkatu 15
20500 Turku

020 747 6000
www.sitowise.com