



TYYPPIPOIKKILEIKKAUS 1:100

PL 20

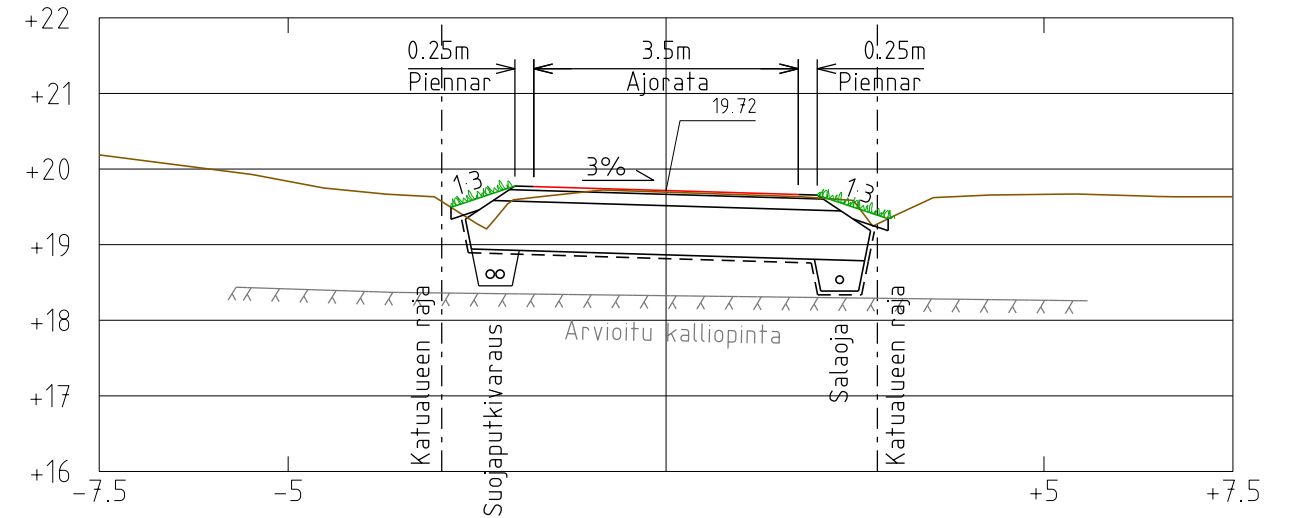

PÄÄLLYSRAKENTEET

	AJORATA 5E/85	
KULUTUSKERROS	AB 16	50
KANTAVA KERROS	KaM #0-32	150
JAKAVA KERROS	KaM #0-100	650
SUODATINKANGAS	N3	
YHTEENSÄ (mm)		850

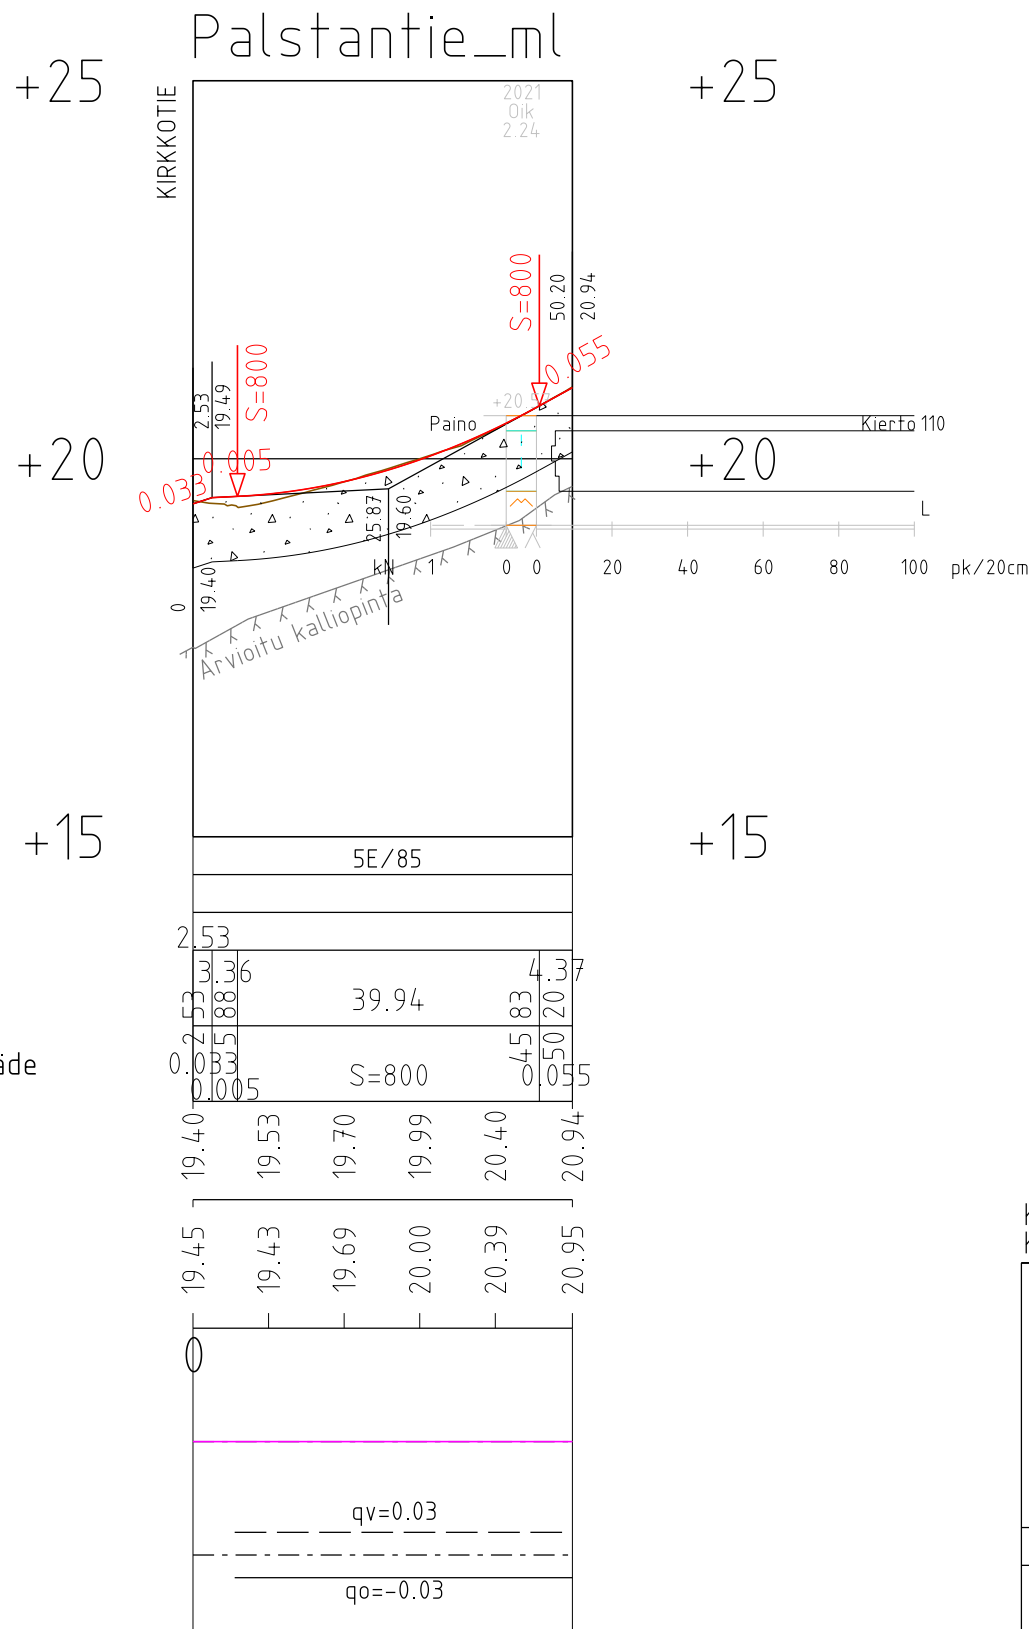

Koordinaattijärjestelmä: ETRS GK23
Korkeusjärjestelmä: N2000

Projektin tiedot		Kaup. osa / Kylä		Karttalehti	
RAKENNUSSUUNNITELMA		RYMÄTTYLÄ			
Taipaleen alueen katujen ja kunnallistekniikan rakentaminen		Muutokset			
Palstantie Pituusleikkaus ja tyyppi-poikkileikkaus					
Mittakaava: 1:1000 / 1:100, 1:100					
Suunn. SITOWISE Oy		Päiväys	Työnro	Pii. nro	
Piirt. SITOWISE Oy					
Tark.					
Hyväks.					
Allekirjoitukset		Aika ja paikka			
Suun. Laura Haonperä		21.5.2021 TURKU			
Tark./Hyv. Mikael Koivisto / Ilkka Ojaniittu		Työ n:o KAU45784 R2-4			



Helsinginkatu 15
20500 Turku
020 747 6000
www.sitowise.com