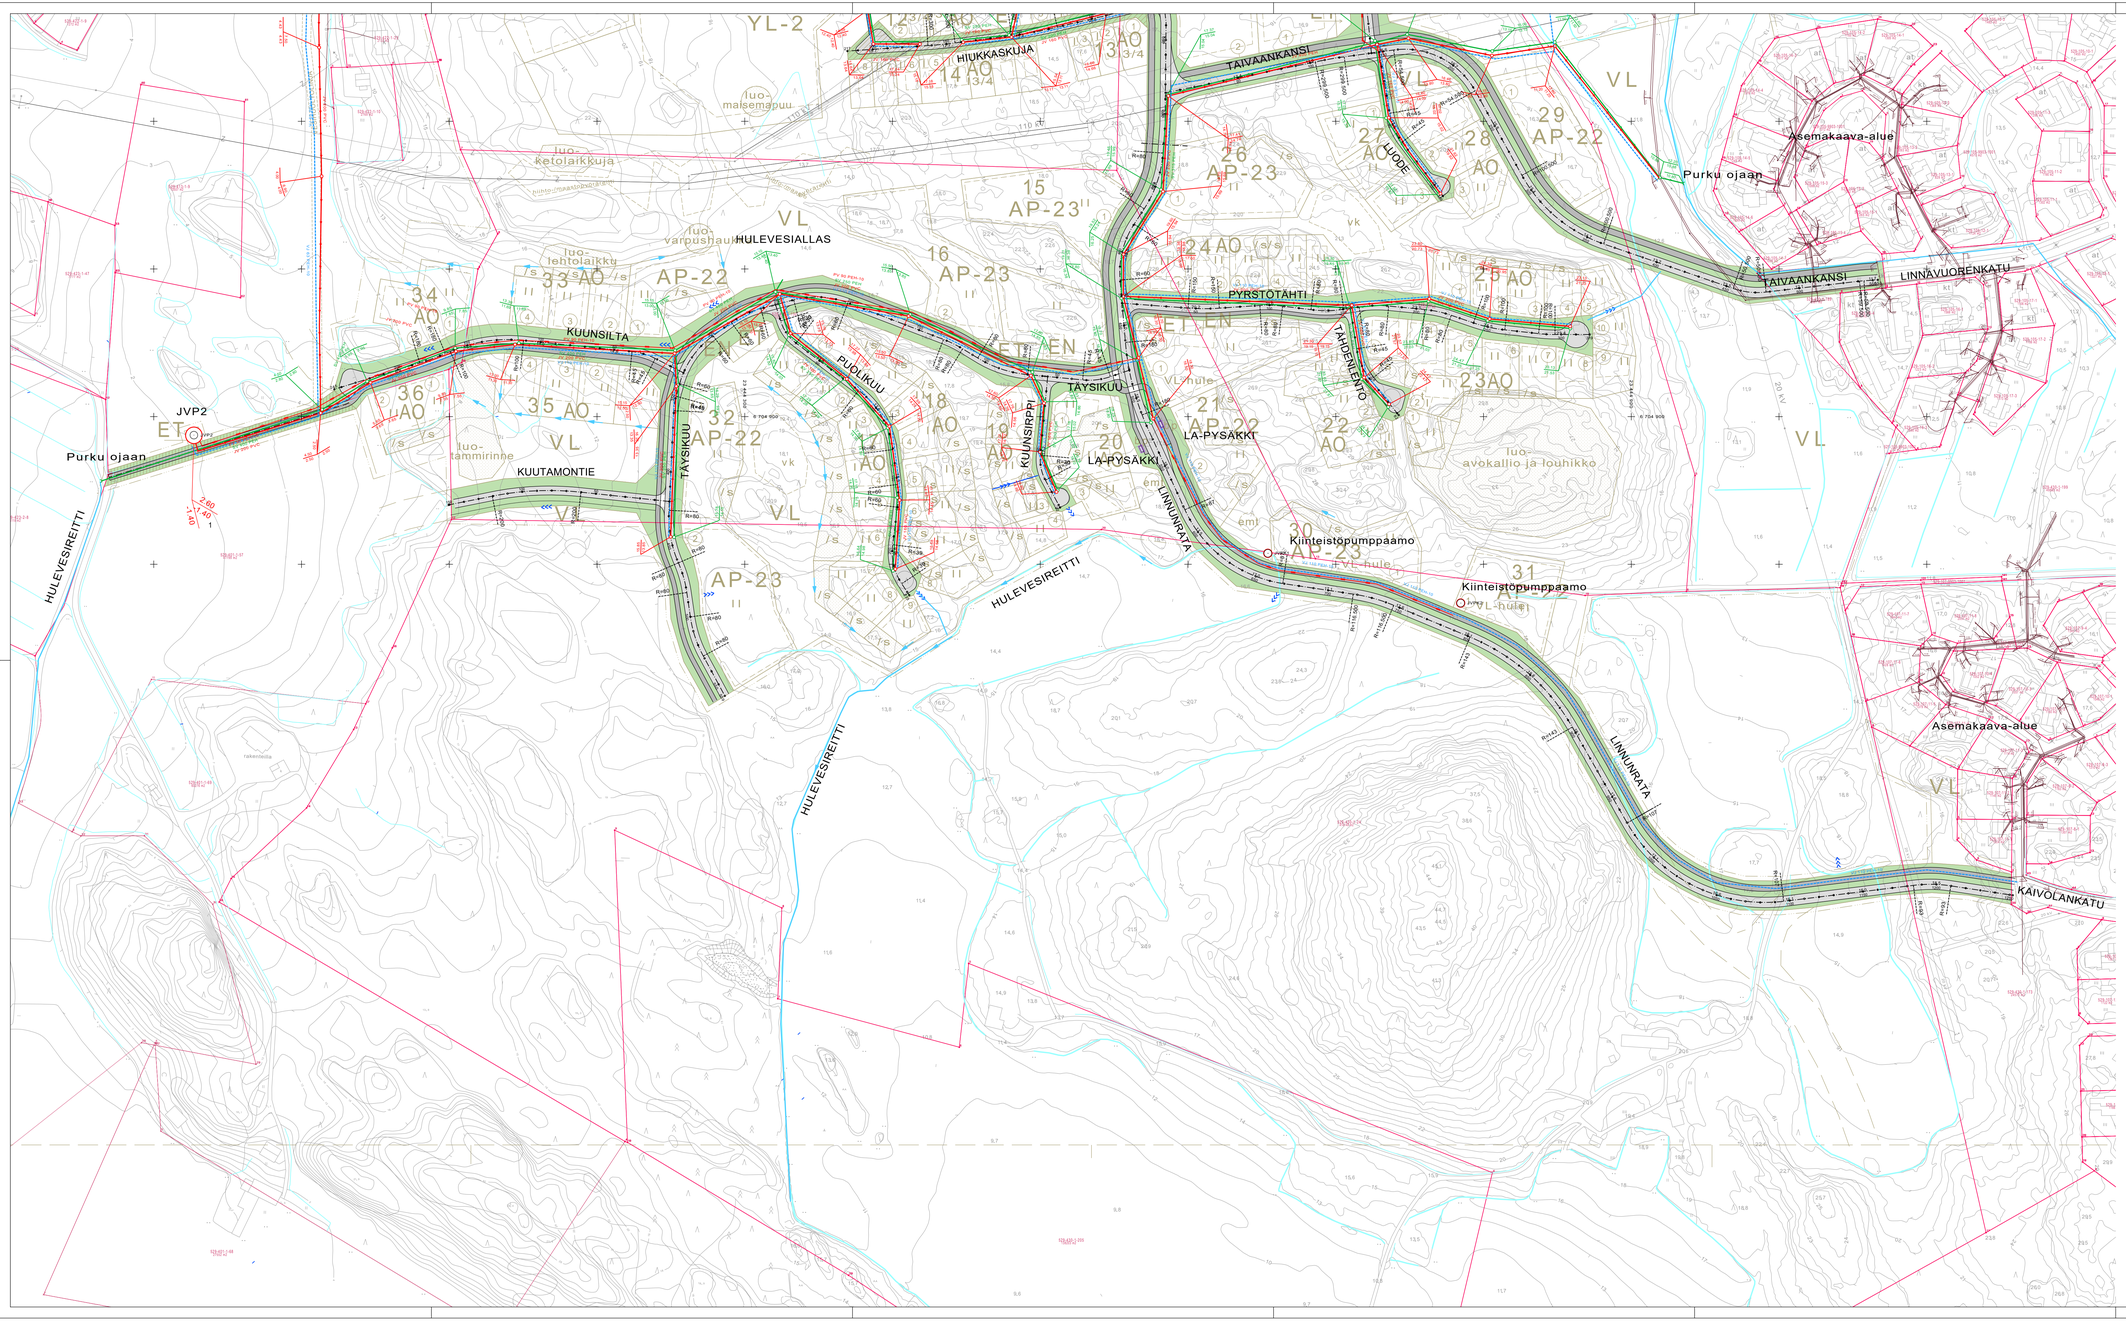

LIITE 7

MERKINTÖJEN SELITYKSET:

- SUUNNITELTU KATU
- SUUNNITELTU KEVYEN LIIKENTEEN VÄYLÄ
- VIHERALUE
- SUUNNITELTU JÄTEVESIVIEMÄRI
- SUUNNITELTU HULEVESIVIEMÄRI
- SUUNNITELTU VESIJOHTO
- SUUNNITELTU PAINEVIEMÄRI
- SUUNNITELTU JÄTEVEDENPUMPPAAMO

Koordinaatijärjestelmä: GK23	Korkeusjärjestelmä: N2000
KOHTEEN NIMI JA OSOITE: NAANTALIN KAUPUNKI PERHETALON ASEMAKAAVA-ALUEEN YLEISSUUNNITELMA, Vaihe 2	PIIRUSTUKSEN SISÄLTÖ: Yleiskartta — MITTAKAAVA: 1:1500
SWECO — Sweco Ympäristö Oy, Uudenmaankatu 19A, 20700 TURKU, puh. 0207 393 000	SUUNN: Teille; TARK.: Pöhiä; HYV.: PÄNRY; PVM: 30.04.2021
TIEDOSTO	SUUNN.ALA: TKA; TYÖ N:O: 20602272; PIIR.N:O: 01; MUUTOS: