


HAAVUORENTIEN LUOVUTETTAVAT TONTIT

kartta 1/2

- Luovutettavat AO-tontit
- Luovutettavat AP-tontit

Mittakaava 1:1000 (A4)

18.12.2020 /HT
Naantalin kaupunki, maankäyttöosasto

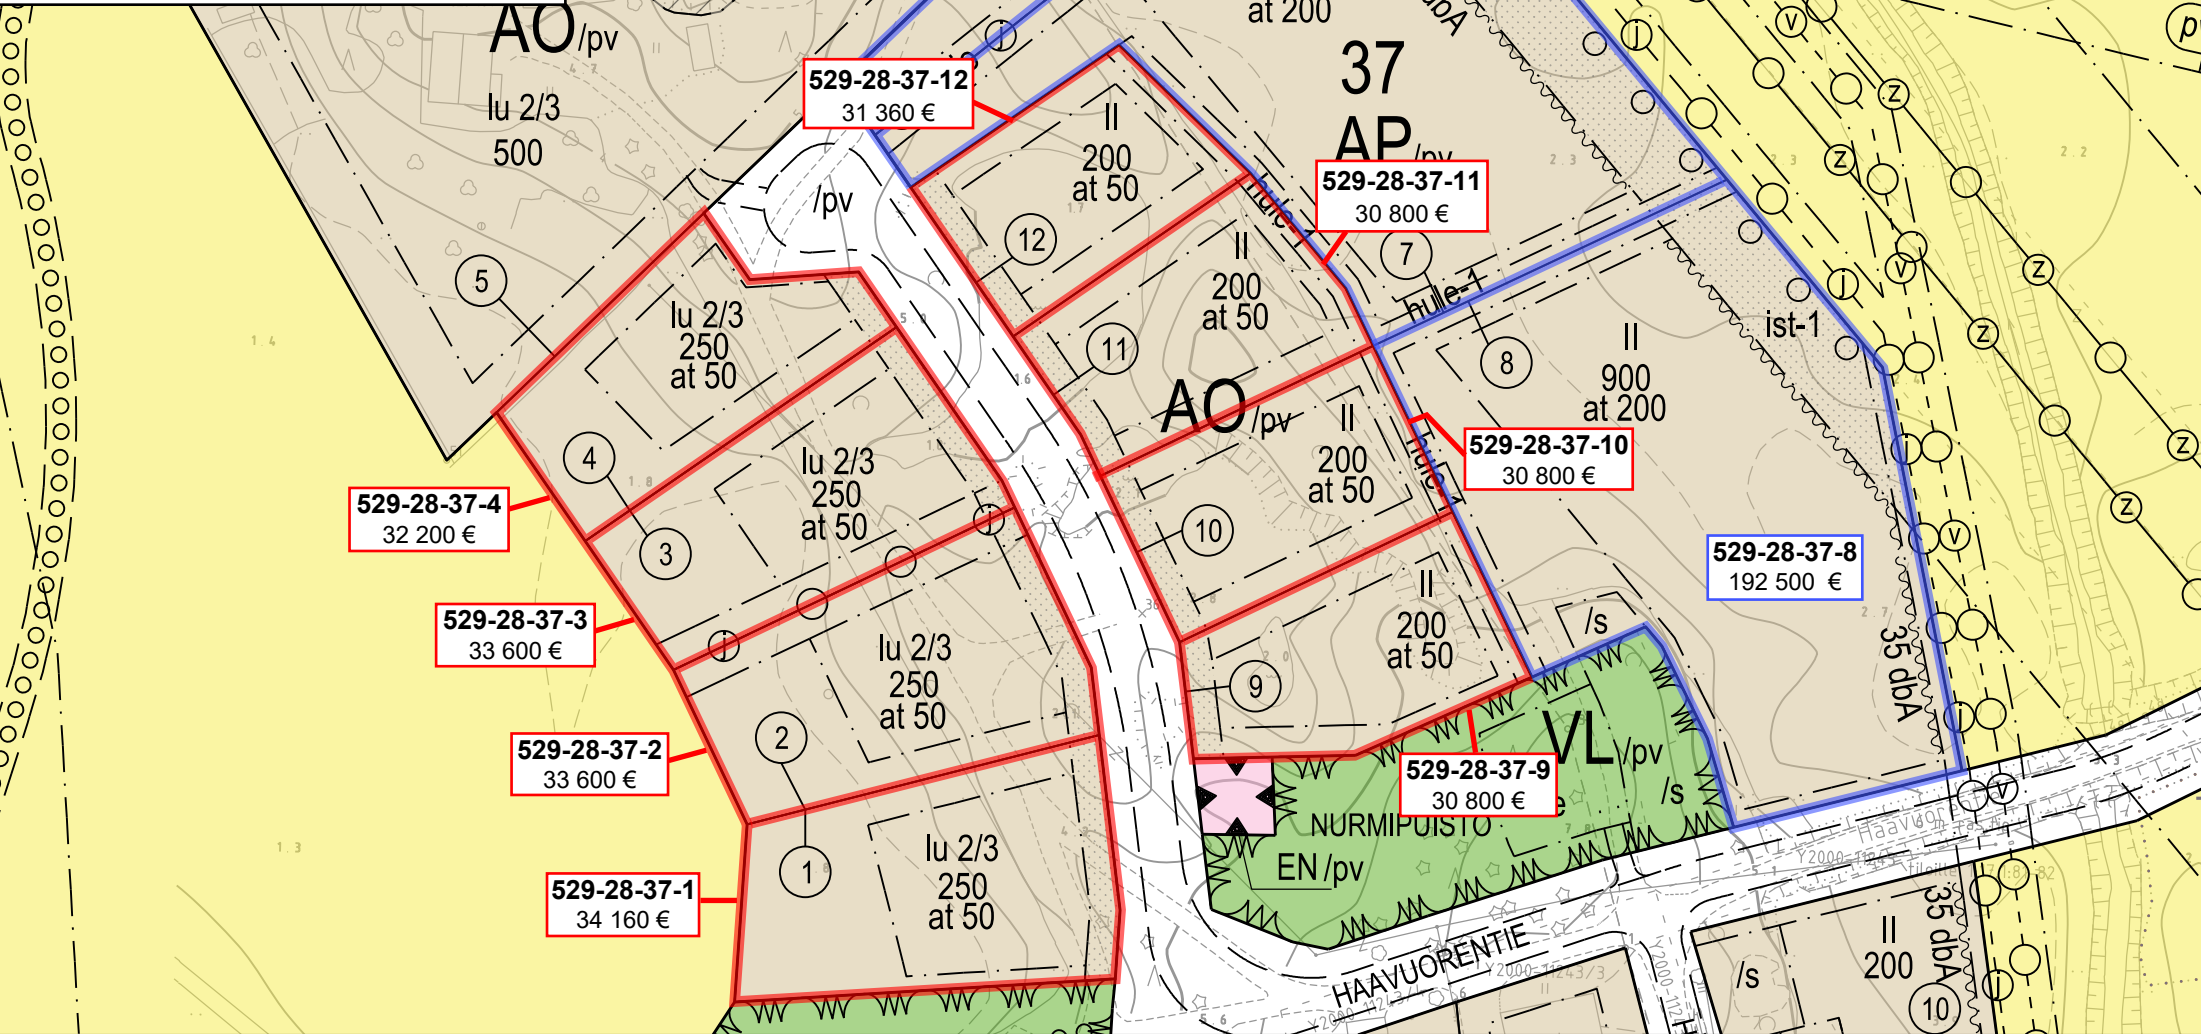

HAAVUORENTIEN LUOVUTETTAVAT TONTIT

kartta 2/2

 Luovutettavat AO-tontit

Mittakaava 1:1000 (A4)

18.12.2020 /HT

Naantalın kaupunki, maankäyttöosasto

