

Saario Timo

Lähetäjä: Saario Timo
Lähetetty: 1. helmikuuta 2021 14:57
Vastaanottaja: Timo Toikkanen
Kopio: Tuomi Tarja
Aihe: Naantalin pääkirjaston 1. ja 2. kerroksen kalusteet
Liitteet: NLI-KIR-1KRS kalustelayout 290121 ryhmät.pdf; NLI-KIR-1KRS kalustelayout 290121.pdf; NLI-KIR-2KRS kalustelayout 290121 ryhmät.pdf; NLI-KIR-2KRS kalustelayout 290121.pdf; NLI KIR 2KRS hyllyluettelo.pdf


Hei,

pyydämme tarjoustanne Naantalin kaupungin pääkirjaston toisen kerroksen kalusteista oheisen luettelon mukaisesti. Peruskorjaus valmistuu maaliskuun 2021 loppuun mennessä ja kalusteet tulisi toimittaa viikolla 14.

Timo Saario
taluspäällikkö
050 552 4022
timo.saario@naantali.fi

Naantalin kaupunki | Sivistyspalvelut | PL 43, 21101 Naantali
naantali.fi | [Facebook](#) | [Instagram](#)



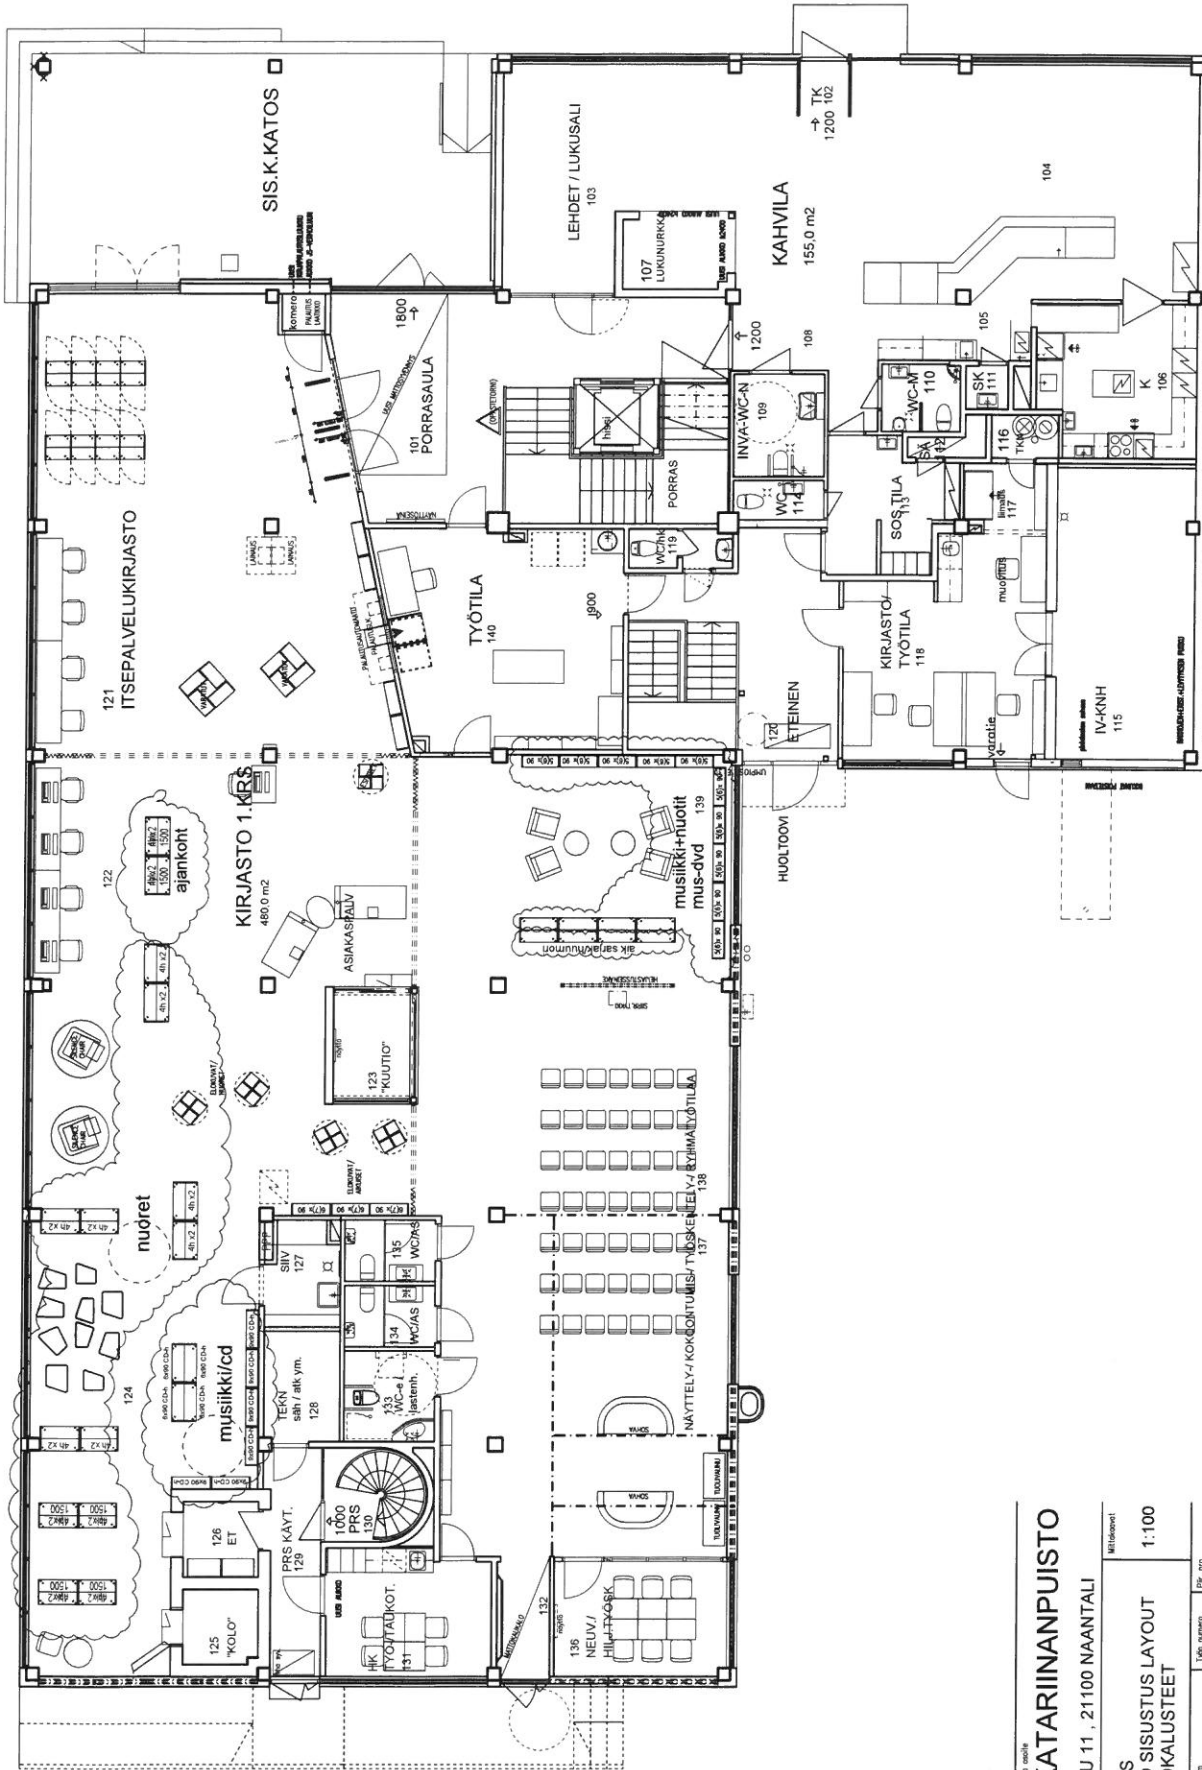

Rakennuttajana: Koy Katarinankuisti Oy


KOY KATARINANKUISTI
 TULLIKATU 11, 21100 NAANTALI

Projektin nimi: ARK
 Mittoaste: 1:100

1. KERROS
 KIRJASTO SISUSTUS LAYOUT
 KIRJASTOKALUSTEET

Summittelu	Pvm	1:n numero	File: nro
ARK	29.1.2021	4812	K-02

Summitteija: **AD.CE** ARKKITEHTISUUNNITTELU
 AD.CE Suunnittelu Oy
 adce@oo1.net.fi
 Putarhakaatu 49, 20100 Turku
 Paula Marikula, arkkiLSAFA
 p.+358-2-252 2252
 gem.+358-40-539 0625

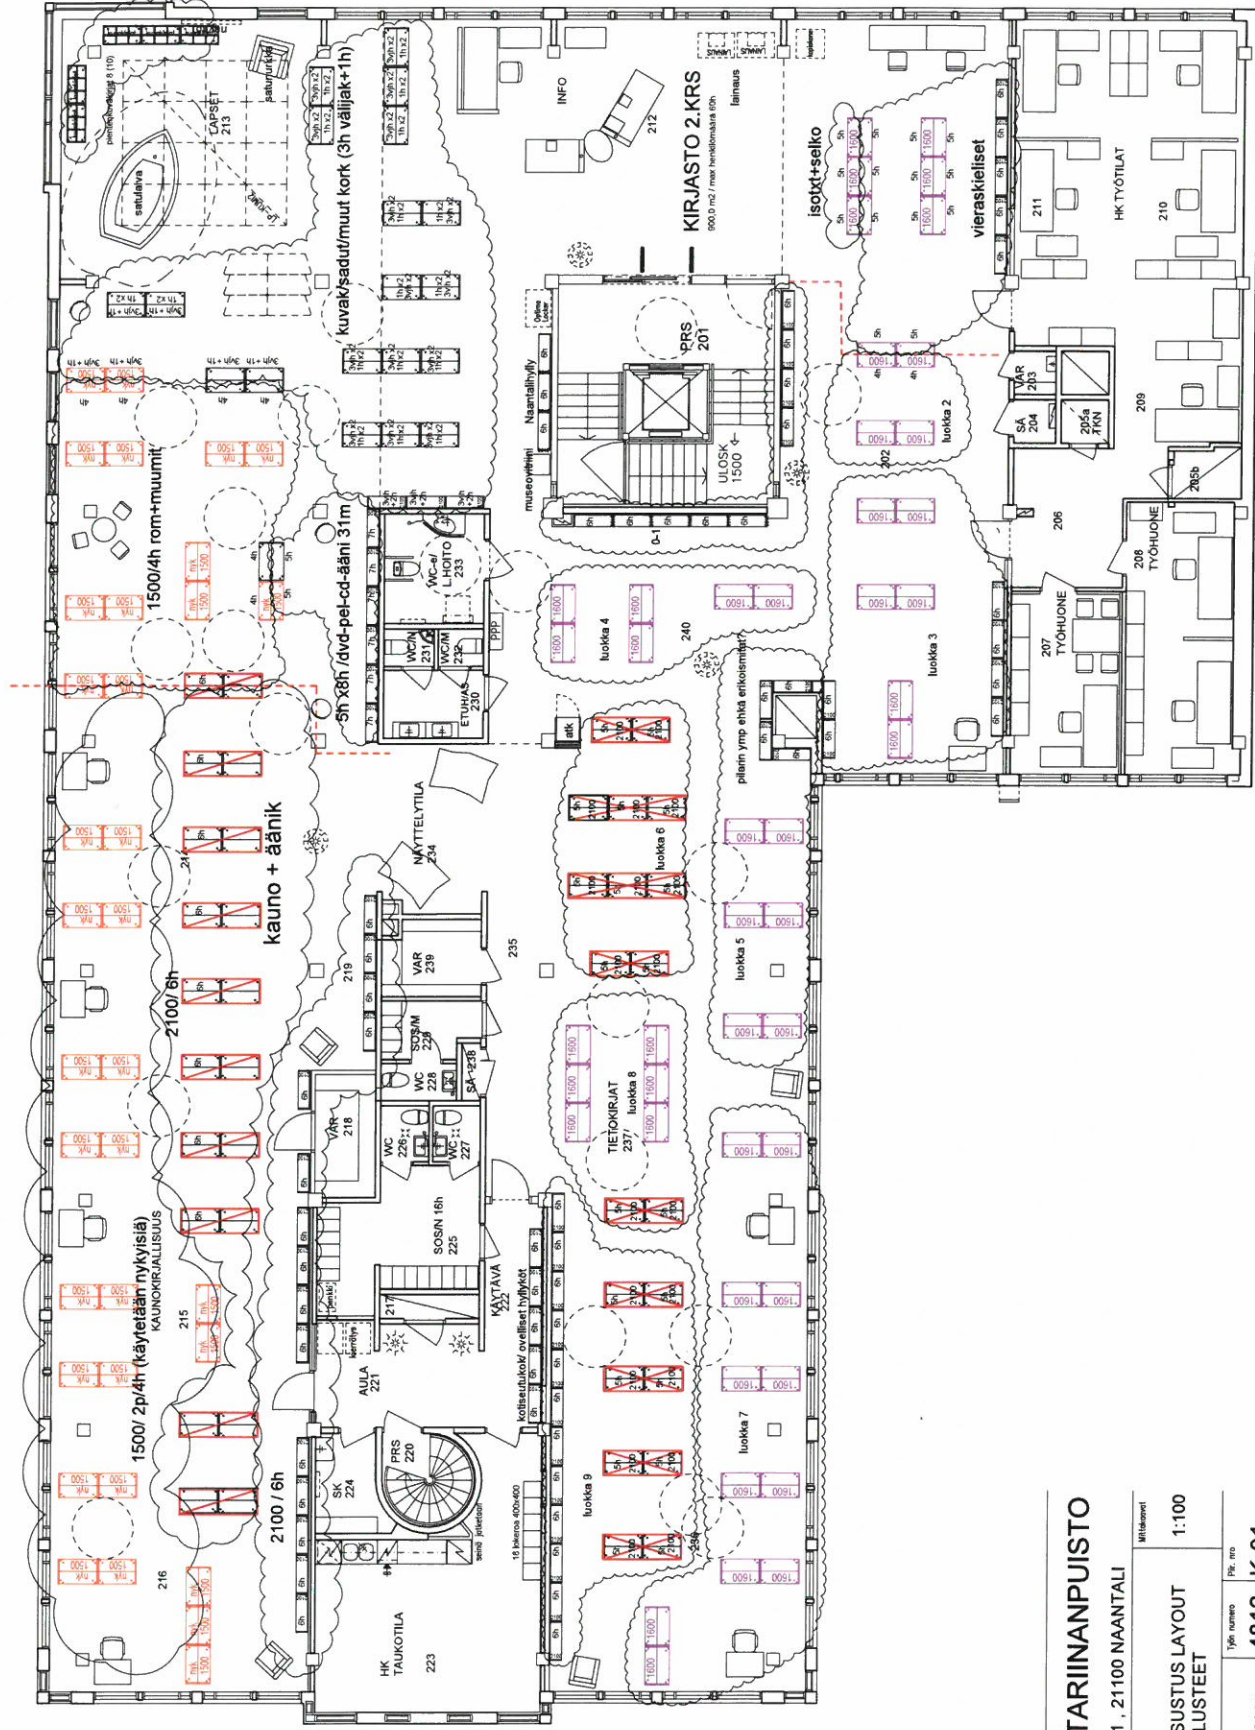

Rakennuttaja: **Koy Katarinaanpuisto**
KOY KATARIINANPUISTO
 TULLIKATU 11, 21100 NAAANTALI

Piirittänyt: **AD.CE Suunnittelu Oy**
2. KERROS
KIRJASTO SISUSTUS LAYOUT
KIRJASTOKALUSTEET
 1:100

Suunnittelusiv. nro: **ARK 29.1.2021**
 Pien. numero: **4812**
 Pien. nro: **K-01**

Suunnittelija: **AD.CE ARKITEHTISUUNNITTELU**
 AD.CE Suunnittelu Oy
 adce@cc1.net.fi
 Puumäkatu 49, 20100 Turku
 Paula Mankkula, arkk@SAFA
 gsm +358-40-539 0625

NAANTALIN KIRJASTO

TULLIKATU 11, 21100 NAANTALI										
2. KERROS / KIRJASTOKALUSTEET										
	MIÄÄRÄ KPL	KALUSTE / AINEISTO	HYLLYVÄLIKORKEUS						KOKO LxSxH (NOIN)	TUOTE-ESIMERKKI
LASTENOSASTO	5 KPL	KUVAKIRJA/VAUNU /PIENTEN LASTEN	KUVAKIRJA KORKEA	1 P / VAUNU/PYÖRÄT (ERIKOISH)					940 x 460 x 680	F-INNO / AAVA
LASTENOSASTO	19 KPL	LASTEN KORKEA AINEISTO / KUVAKIRJAT, SADUT	KORKEA (327) +VÄLJ	2-PUOL / h=1500 / PYÖRÄT					940 x 600 x 1500	F-INNO BOOKVAL
LASTENOSASTO	3 KPL	LASTEN SARJAKUVAT		1-PUOL / 2100 / SÄÄTÖJALAT					940 x 300 x 2100	F-INNO BOOKVAL
LASTENOSASTO	12 KPL	LASTEN ROMAANIT JA MUUMIT	NORMAALI (263-295)	NYKYISET/1500/2-PUOL/PYÖRÄT					940 x 600 x 1500	F-INNO BOOKVAL
LASTENOSASTO	1 KPL	LASTEN ROMAANIT JA MUUMIT (AIKUJEN OSASTON RAJALLA)	NORMAALI (263-295)	2-PUOL / 2100 / SÄÄTÖJALAT					940 x 600 x 2100	F-INNO BOOKVAL
LASTENOSASTO	1 KPL	LASTEN CD-DVD-PELI-ÄÄNIK	MATALA(231-263)	2-PUOL / h=1500 / PYÖRÄT					940 x 600 x 1500	F-INNO BOOKVAL
LASTENOSASTO	6 KPL	LASTEN CD-DVD-PELI-ÄÄNIK	MATALA(231-263)	1-PUOL / 2100 / SÄÄTÖJALAT					940 x 300 x 2100	F-INNO BOOKVAL
KAUNOKIRJALLISUUS	19 KPL	KAUNOKIRJALLISUUS	NORMAALI (263)	2- PUOL / 2100 / SÄÄTÖJALAT					940 x 600 x 2100	F-INNO BOOKVAL
KAUNOKIRJALLISUUS	22 KPL	KAUNOKIRJALLISUUS	NORMAALI (263-295)	NYKYISET/1500/2-PUOL/PYÖRÄT					940 x 600 x 1500	F-INNO BOOKVAL
KAUNOKIRJALLISUUS	15 KPL	KAUNOKIRJALLISUUS	NORMAALI (263)	1-PUOL / 2100 / SÄÄTÖJALAT					940 x 300 x 2100	F-INNO BOOKVAL
TILA 202	7 KPL	KAUNOKIRJ/ SELKO + ISOTXT	NORMAALI (263-295)	2-PUOL / 1600 / PYÖRÄT					940 x 600 x 1600	F-INNO BOOKVAL
TILA 202	5 KPL	VIERASKIELISET	NORMAALI (263)	1-PUOL / 2100 / SÄÄTÖJALAT					940 x 300 x 2100	F-INNO BOOKVAL
TIETOKIRJALLISUUS	39 KPL	AIKUJEN TIETOKIRJAT 0-9	KORKEA (359)	2-PUOL / 1600 /PYÖRÄT					940 x 600 x 1600	F-INNO BOOKVAL
TIETOKIRJALLISUUS	20 KPL	AIKUJEN TIETOKIRJAT 0-9	KORKEA (359)	2-PUOL/2100 /SÄÄTÖ/ KAAAT.ESTO					940 x 600 x 2100	F-INNO BOOKVAL
TIETOKIRJALLISUUS	25 KPL	AIKUJEN TIETOKIRJAT 0-9	KORKEA (359)	1-PUOL / 2100 / SÄÄTÖJALAT					940 x 300 x 2100	F-INNO BOOKVAL
TIETOKIRJALLISUUS	6 KPL	AIKUJEN TIETOKIRJAT 0-9	KORKEA (359)	1-PUOL / 2100 / SÄÄTÖJALAT					940 x 300 x 2100	F-INNO BOOKVAL
INFO-ALUE	3 KPL	NAANTALI-AINEISTO	KORKEA (327-359)	HORMIN YMP. /ERIKOISLEVEYS??					940 x 300 x 2100	F-INNO BOOKVAL
KÄYTÄVÄ 222	5 KPL	KOTISEUTUKOELMA	KORKEA (327-359)	1-PUOL / 2100 / SÄÄTÖJALAT					940 x 300 x 2100	F-INNO BOOKVAL
KELTAISELLA MAALATUT = NYKYISET, JO OLEMASSA OLEVAT HYLLYKÖT, SIIRRETTÄÄN ALAKERRASTA 34 KPL (6 KPL JO HANKITUISTA LISÄHYLLYKÖISTÄ JÄÄ ALAS)										
2.KERROKSEN ÄÄNIKIRJOILLE YM. LISÄHYLLYJÄ VARALLE										
1.KERROKSEEN MUSIIKKI CD-HYLLYIHIN LISÄHYLLYJÄ										
										F-INNO BOOKVAL
										F-INNO BOOKVAL

Kaikissa hyllyissä värit kuten 1.kerros / teräosat grafitinharmaa RAL 7024 ja levyosat harmaanvalkoinen RAL 9002 ja taustan tukilevy matalaa mallia myös 2.100 korkeissa 2-puoleisissa									
AD.CE Suunnittelu Oy									
Paula Markkula, arkkitehti SAFA, gsm 040 539 0625									
Puutarhakuja 49, 20100 TURKU / adce@adce.fi									