




- MERKKIEN SELITYKSET**
- Kivituhka / sepeli #6/12 mm puiden katteena, jotka jäävät kiveykselle
  - Nurmi A2
  - Kesäukat, vuosittain vaihtuvat istutukset, rajataan metallireunuksilla, näkymä 0 cm
  - ① Noppakiveys, lohkoittu, 90 x 90 x 90 mm, ruutuladonta, harmaa
  - ② Nupukiveys, ristipäähakattu, 140 x 220 x 80 mm, tiilliladonta, harmaa
  - ③ Nupukiveys, lohkoittu, 140 x 220 x 80 mm, tiilliladonta, harmaa
  - ④ Betonikiveys, 278 x 138 x 80 mm, tiilliladonta, musta
  - ⑤ Betonikiveys, louhikivi, 400 x 200 x 80 mm, harmaa
  - Paasikivimuri ja istutinfaso, kts. erillinen suunnitelma
  - Istutettava lehtipuu
  - Säilytettävä lehtipuu
  - Poistettava kasvillisuus
  - Kantavan kasvualueen raja, ilmastuskaivot 2kpl
  - Suunniteltu valaisin/ kuviovalaisin
  - ⑥ Reunakivi, luonnonkivi, V170, harmaa
  - ⑦ Nupukivireunus, lohkoittu, 140 x 220 x 140 mm, harmaa
  - Pollari, Primus, kork. 900 mm, keitingillä, RAL9005, Jana
  - Kaareva suoja-aita puille, kork. 680 mm, RAL9005, Haveno
  - Aita, kork. 980 mm, RAL9005, Haveno, kiinnitys paasikiviin
  - Penkki, Banch Idylle, metalliosat RAL9005, käsinojat, Sineu graff
  - Penkki, Libre setore, istuin ulkokaarella, RAL9005, Metalco
  - Roska-astia, 100l, City, seisova malli, RAL9005, (T= Combi tuhakuppi 2kpl) Lehtovuori
  - Pyöräteline, Boogie S rail, maakiskolla, 4 x 4pp, RAL9005, Lappset
  - Vesipiste, Fontane fuente, Metalco
  - Pistorasiapollari, kts. Tapahtumasähkön asemapiirustus YKK6543-R5

**KASVILLISUUSLUETTELO**

Puut	Nimi	koko	kpl
Tunnus			
Ac pl	Acer platanoides, metsävaahera	rym14-16	1
Fr pe	Fraxinus pennsylvanica, punasaarni	rym10-12	1
Qu ro	Quercus robur, metsärammi	rym16-18	2
Qu ru	Quercus rubra, punatammi	rym10-12	1

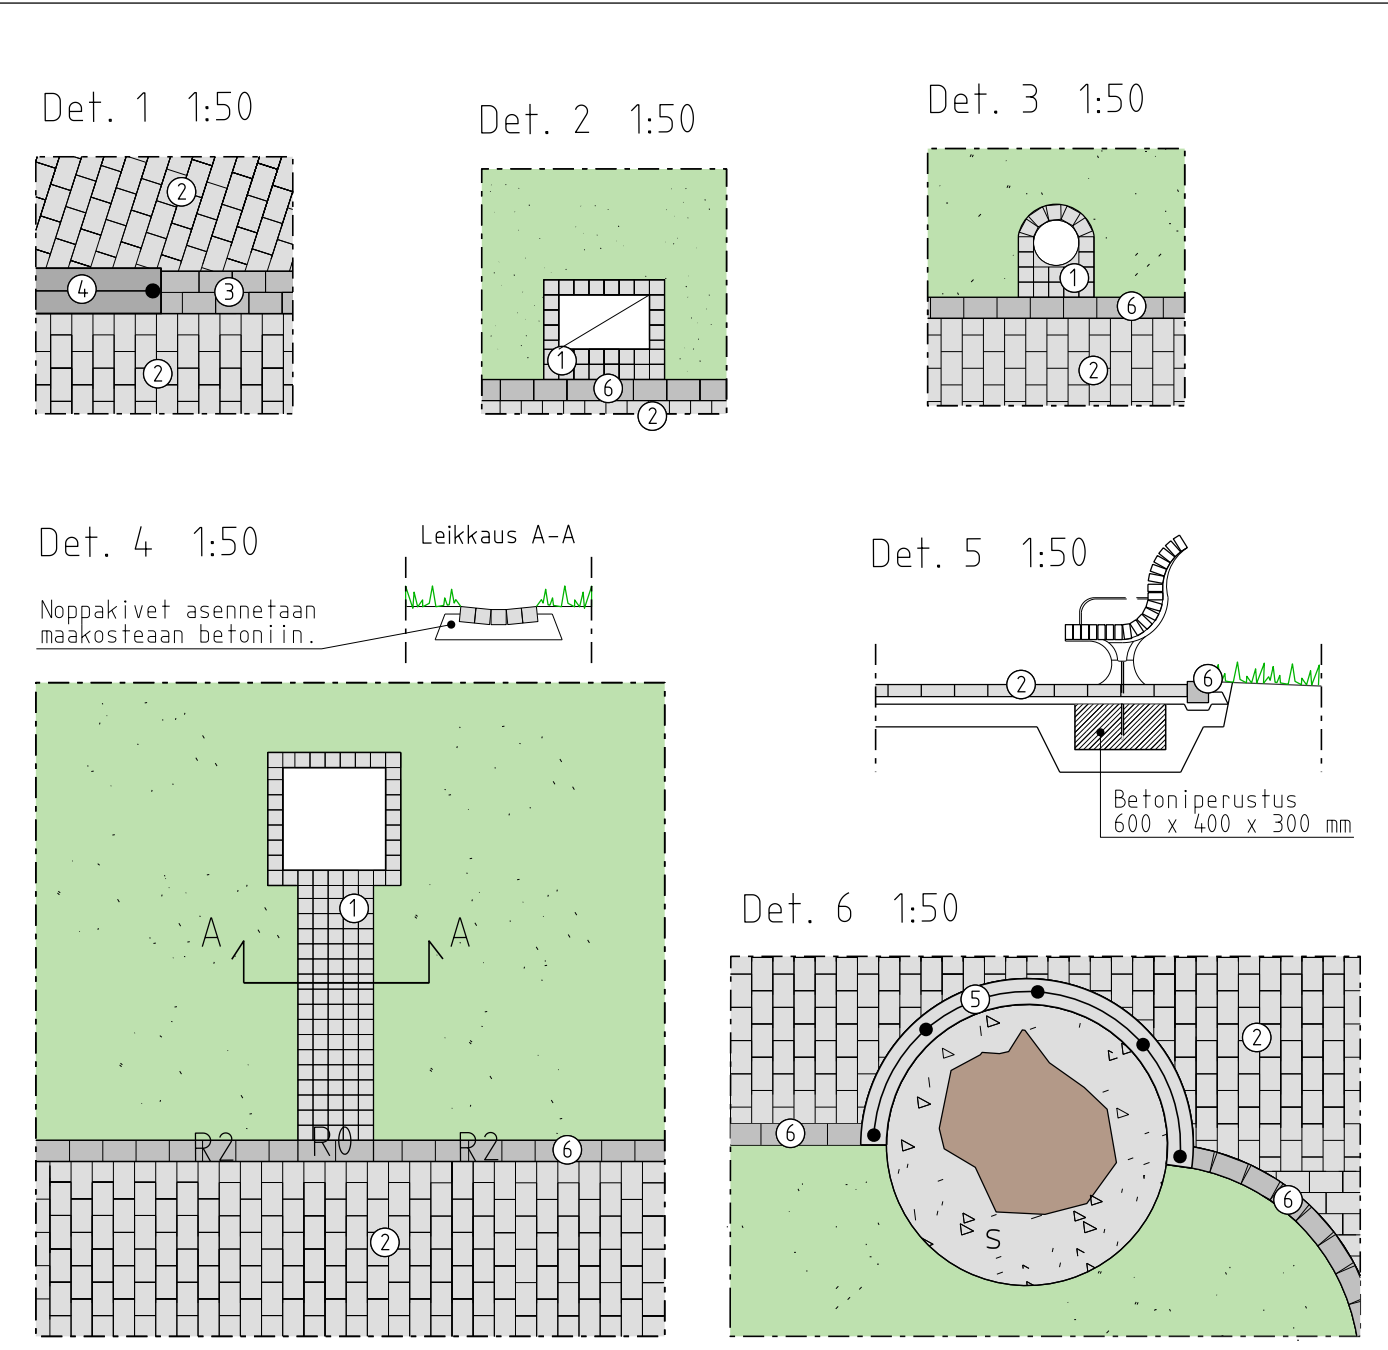

lipputangot siirretään uusille paikoille

Koordinaattijärjestelmä: ETRS GK23  
Korkeusjärjestelmä: N2000

Projektin tiedot

**RAKENNUSSUUNNITELMA**

Vanhankaupungin ranta-alueen parantaminen

Katumiijöö

Asemapiirustus

Mittakaava: 1:200, 1:50

**Naantali**  
TEKNISET PALVELUT  
YHDYSKUNTATEKNIikka

Suunn. SITOWISE Oy  
Piirt. SITOWISE Oy  
Tark. SITOWISE Oy  
Hyväks.

Allekirjoitukset

Suun. Tuomo Vähkönen  
Tuuli Heino

Tark./Hyv. Ilkka Ojanlittu

Kaup. osa / Kyla **KANTAKAUPUNKI** Karttalehti

Muutokset

Päiväys Työno Piir. no

Aika ja paikka

15.3.2021 TURKU

Työ n:o **KAU45259-R2**

Häberginkatu 15 0207476000 www.sitowise.com