


PÄÄLLYSRAKENTEET

Nykyisten väylien kohdalla	Nykyisten väylien ulkopuolella
Nupukiveys 80 mm	Nupukiveys 80 mm
Asennushiekka 50 mm	Asennushiekka 50 mm
KaM #0-32 150 mm	KaM #0-32 150 mm
	KaM #0-90 450 mm
	Suodatinkangas N3
Yhteensä 280	730

VESIHUOLTOKAIVANTO

LOPPUTÄYTÖ	KaM #0-32 / Kaivumailla
ALKUTÄYTÖ	KaM #0-16, 300 mm YLIMMÄN PUTKEN LAEN YLÄPUOLELLE
ASENNUSALUSTA	KaM #0-16, 150 mm
KIVIAINESARINA	KaM #0-32, 300 mm
SUODATINKANGAS	N3

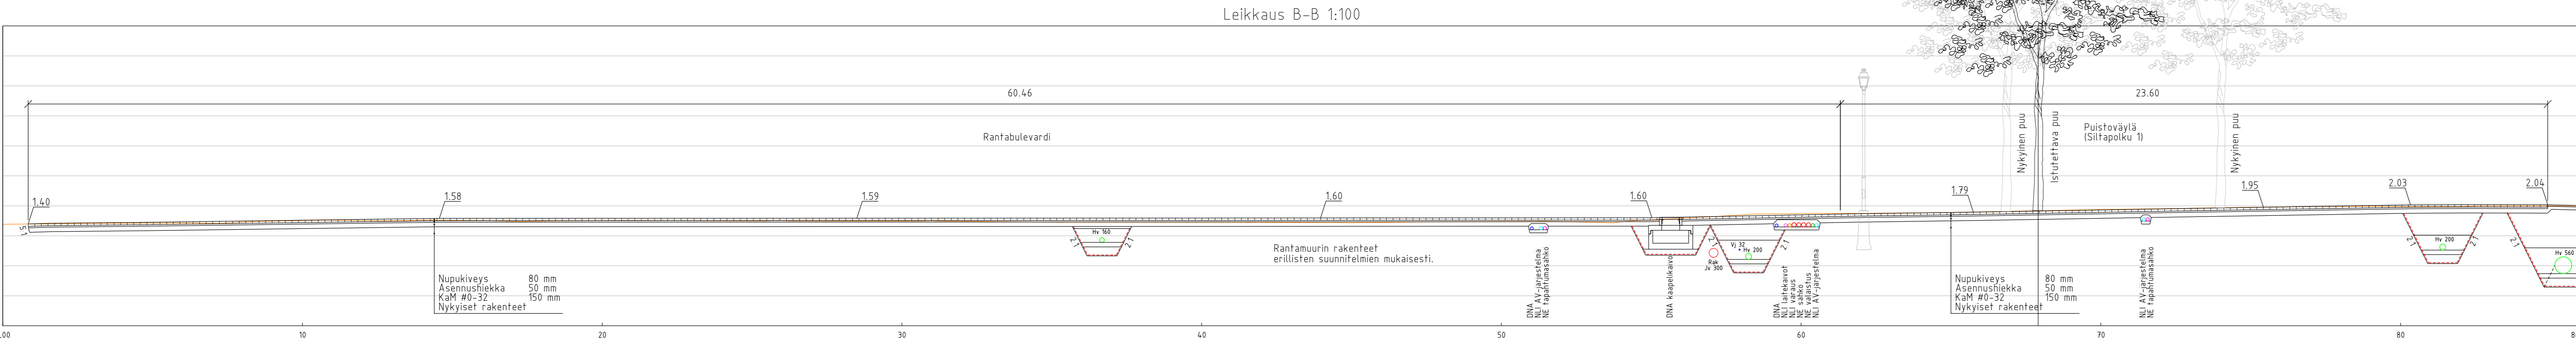

Koordinaattijärjestelmä: ETRS GK23
 Korkeusjärjestelmä: N2000

Projektin tiedot
RAKENUSSUUNNITELMA
 Vanhankaupungin ranta-alueen parantaminen

Kaup. osa / Kyla
KANTAKAUPUNKI

Muutokset

Leikkaukset A-A, B-B ja C-C
 Mittakaava: 1:100

Suunn.	SITOWISE Oy	Päiväys	Työnro	Piir. nro
Piirt.	SITOWISE Oy			
Tark.				
Hyväks.				

Allekirjoitukset

Suun.	Tuomo Väinhönen	15.3.2021	TURKU
Tark./Hyv.	Ilkka Ojanittu	Työ n:o	KAU45259-R10

SITOWISE
 Hälsinginkatu 15
 20500 Turku
 020 747 6000
 www.sitowise.com