




Ruonan yhdystie pl 100
 Typpiopikkileikkaus 1:100

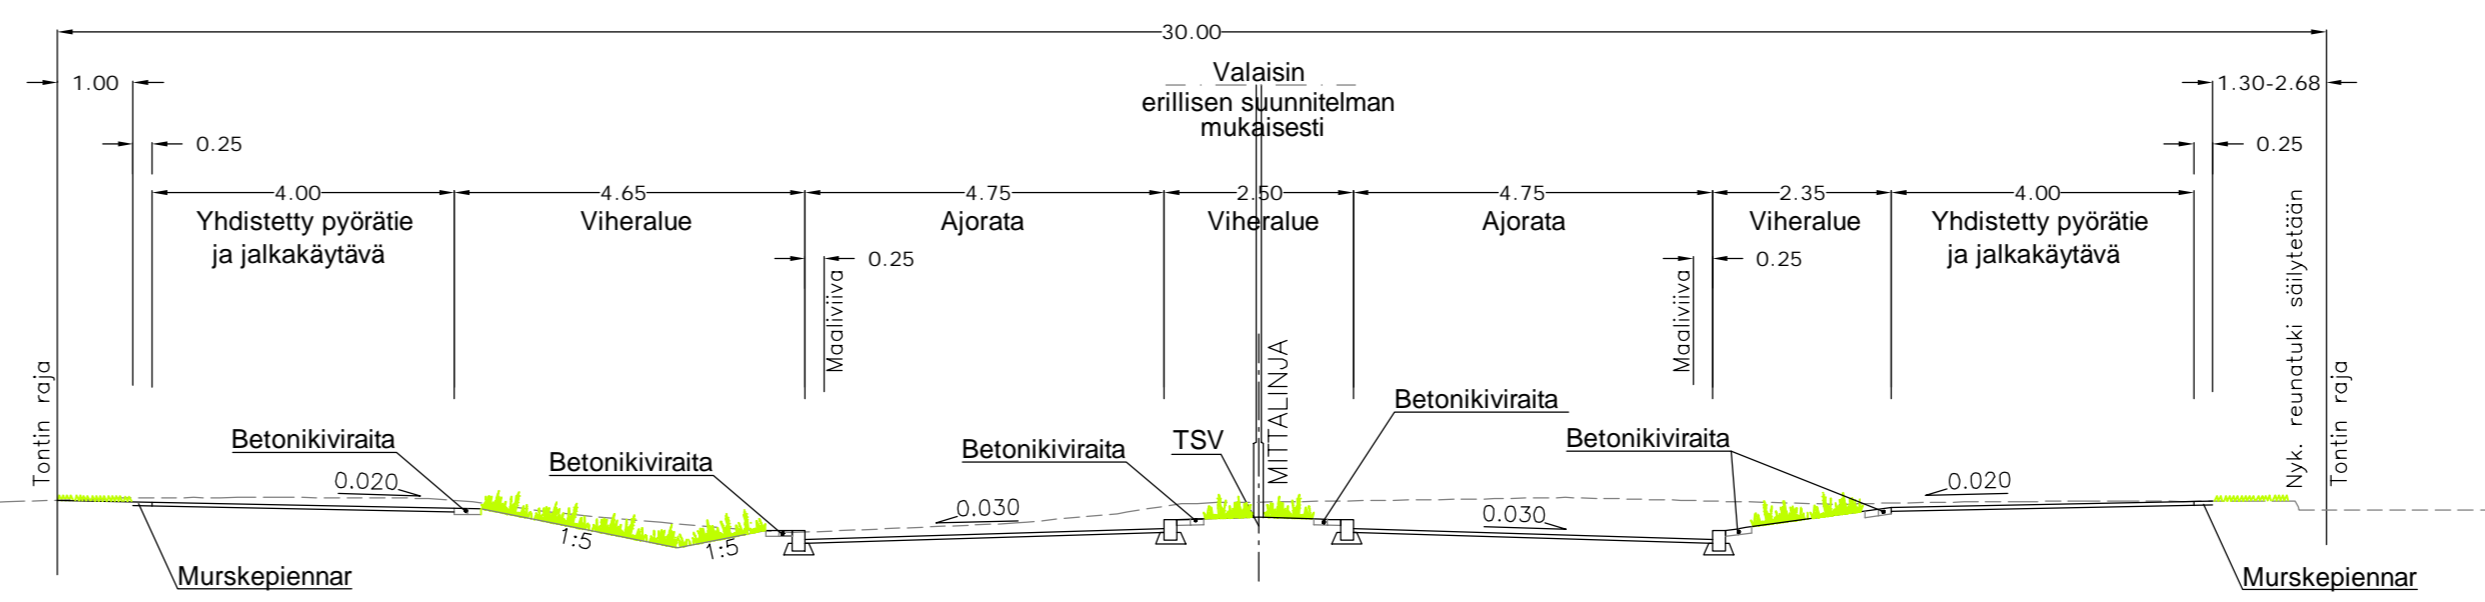

Ruonan yhdystie pl 240
 Typpiopikkileikkaus 1:100

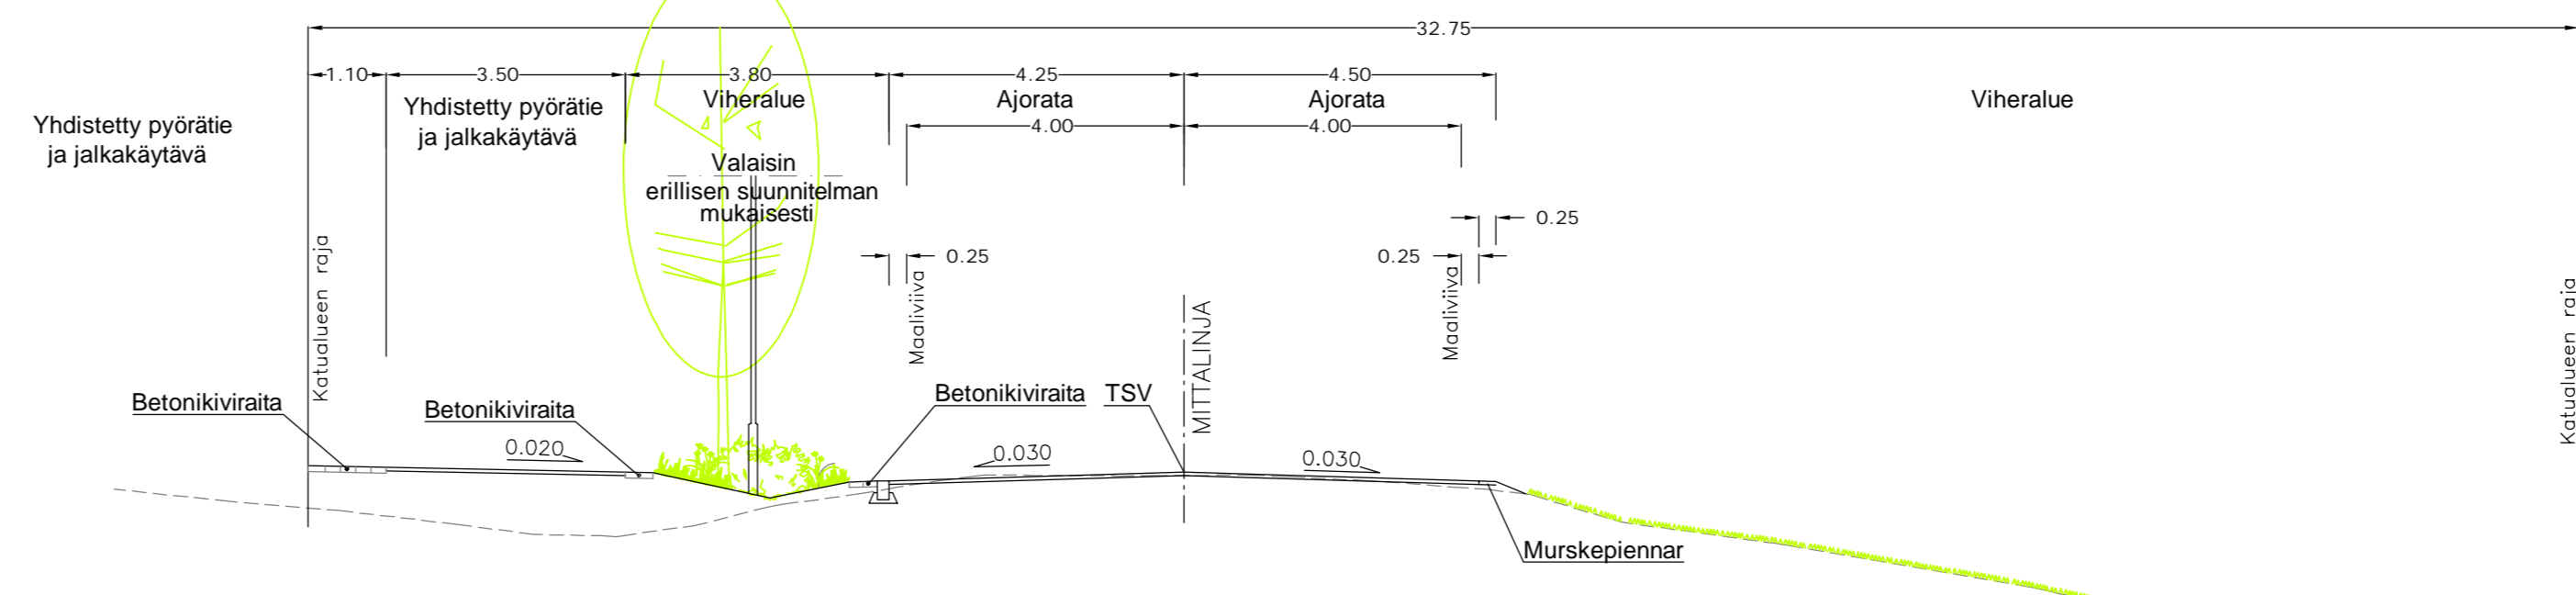

Kölikuja pl 20
 Typpiopikkileikkaus 1:100

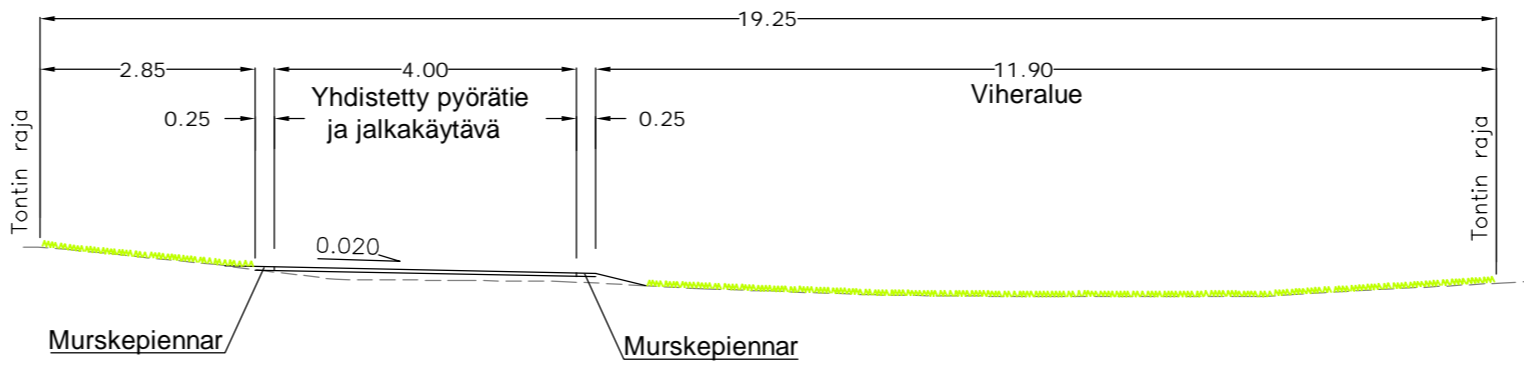

- MERKINTÖJEN SELITYKSET:**
- 88 Suunnitellun pinnan korkeus
 - ← Suunnitellun pinnan laskusuunta
 - 117 Suunniteltu luiskan kaltevuus
 - Asfaltin reuna
 - - - Pientareen reuna
 - - - - - Upotettava betonireunatuki näkymä 12 cm
 - - - - - Upotettava betonireunatuki tasossa, näkymä 0 cm
 - - - - - Upotettava betonireunatuki näkymä 4 cm (yllajettava)
 - - - - - Upotettava betonireunatuki näkymä muuttuu 8-0 cm
 - Nykyinen reunatuki säilytetään (Aurinkotien liittymässä ja nykyisen kaupan pihan reunassa)
 - Luonnonkivien viistereunatuki 1:5 kaltevuudella (nousu 3 cm)
 - Uusi muovinen lankku
 - Betonikiviraita, leveys 40 cm
 - Säilytettävä puu
 - Poistettava puu
 - Istutettava havupuu / lehtipuu / pensas
 - Nykyinen säilytettävä katuvalaisin
 - Nykyinen poistettava katuvalaisin
 - Uusi katuvalaisin
 - Suunniteltu painanne / oja
 - Nykyinen säilytettävä jakokaappi
 - Suunniteltu penkki / roskis
 - Suunniteltu hulevesiviemäri, tarkastuskaivo ja hulevesikaivo ritiläkannella
 - Nykyinen hulevesiviemäri, tarkastuskaivo ja hulevesikaivo ritiläkannella
 - Uusi liikennemerkki
 - Nykyinen ennallaan säilytettävä liikennemerkki
 - Nykyisen siirrettävän liikennemerkin uusi sijainti
 - Väyläviraston julkaisun "tiemerkintöjen suunnittelu" yhdistelmätaulukon mukainen käytettävien tiemerkinnän lyhenne

- Nurmetettava alue
- Monilaji-istutus, koristekasvit
- Monilajinen ja -värinen lehtipensasistutus
- Istutettava havupensas
- Paahdeniitty
- Asfalttipintainen alue, uusi asfaltti
- Nykyinen betonikivi (punainen) asennetaan uudelleen
- Nupukivetty alue
- Noppakivetty alue
- Betonikivetty alue (harmaa tai musta)
- Betonikivetty alue (harmaa kartanokivi)

MUUTOS TAI TÄYDENNYS		PAIVÄYS	NIMI	LUKUM.	TUNNUS
Naantali					
NIMI JA TARKENNE Ruonan yhdystie väli: Aurinkotie-Rautakatu, Kollitie, Ripikatu ja Kölikuja Naantali			AIHE JA LAJI Katusuunnitelma		
MAASTOT. Naantali	SUUNN. Juha	PIIRT. Juha	TARKAST. Juha	GEOTEKN. TARKAST. HSI	MITTAKAIVA 1:500, 1:100
PAIVÄYS 8.2.2022					PIIR. NRO 1510065522.K1
RAMBOLL		<small>Jouko Anttonenkatu 6 20020 Turku Puh. 020 755 6840</small>			