

MONILAJINEN ISTUTUS / VIHERPAINANNE -PERIAATTEITA lajisto tarkentuu rakennussuunnittelussa

- ### MERKINTÖJEN SELITYS
- Poistettava puu
 - Istutettava lehtipuu / havupuu -sijainti ja lajit tarkentuvat rakennussuunnittelussa
 - Istutettava lehtipensas -eri värisävyt ja eri kokoiset lajisto
 - Istutettava havupensas
 - Monilaji-istutus koristekasvit (pensaat, koristeheinät ja perennat)
 - Nurmi
 - Paahdennetty / kukkaniitty
 - Nupukivi, harmaa, vahvuus 140 mm
 - Noppakivi, väriekolitus: harmaa/musta, vahvuus 100 mm
 - Betonikiveys, harmaa tai musta, vahvuus 80 mm
 - Betonikiveys, harmaa, kartanokivi, vahvuus 80 mm
 - Luonnonkivimuuri, harmaa
 - Nupukiviraita, harmaa, vahvuus 140 mm
 - Penkki, selkä- ja käsinjojat
 - Roska-astia

JALKAKÄYTÄVÄN JA AJORADAN REUNUSKASVILLISUUS

- Yhdistetyn pyörätien/jalkakäytävän ja ajokaistan reunaan asennetaan betonikivireunus, josta vesi johtuu koko j:n mitalta viherpainanteelle (kohdissa, joissa ei ole korotettua reunatukea).
- Kosteusolot vastaavat tavanomaista katutilaa. Kasvupaikka kuivahko/keskiravinteinen.
- Lajiston korkeus n. 50-250 mm, "maanpeitekerroksen kasvillisuus".
- Kasvillisuudella tulee olla sietokykyä ja uusiutumiskykyä, mm. kunnossapito vaikuttaa kasvilajiston menestymiseen.
- Kasvillisuus, joka sitoo nopeasti juuristolla maata ja peittää nopeasti maanpintaa
- Ei käytetä katetta.

Mahdollista kasvilajistoa: niittyhumala, ketohanhikki, ajuruohot, suikeroalpi, reunuspöimulehti



-->kestävyyden, uusiutumiskyky

LAMMIKOITUMISTILIA

- Kasvillisuus vaatii suurta sietokykyä ja uusiutumista, mm. kunnossapito vaikuttaa kasvilajiston menestymiseen.
- Kosteusolot vaihtelevat ympäri vuoden, ajoittain mahdollista lammikoitumista, äärevä.
- Kasvillisuus joka sitoo juuristolla maata ja ylläpitää pintakerroksen läpäisevyyttä.
- Nopeasti peittävä lajisto.
- Ei käytetä katetta.
- Lajiston korkeus (perennat ja pensaat) n. 500-1200 mm ja lisäksi katupuut, "runkokerrokset".
- Ryhmittäen vuoroin perennoja ja pensaita ja habituskeltaan erilaisia puita.
- Imeytymätön liika vesi poistetaan kupunkanneliisten ritiäkaivojen kautta.

Mahdollista kasvilajistoa: sarat, siniheinä, kurjenniekat, kääpiöpunapaju, vuohekuusamat, matalakasvuiset heisiangervot, laiknamarjat, pilartivaleppä, kartiotaanpihlaja, rusutuomi "Schubert", marjatuomipihlaja

-->vuodenajat, erilaiset värit ja lehtimuodot, talventörröttäjät, monikerroksellinen, monimuotoinen

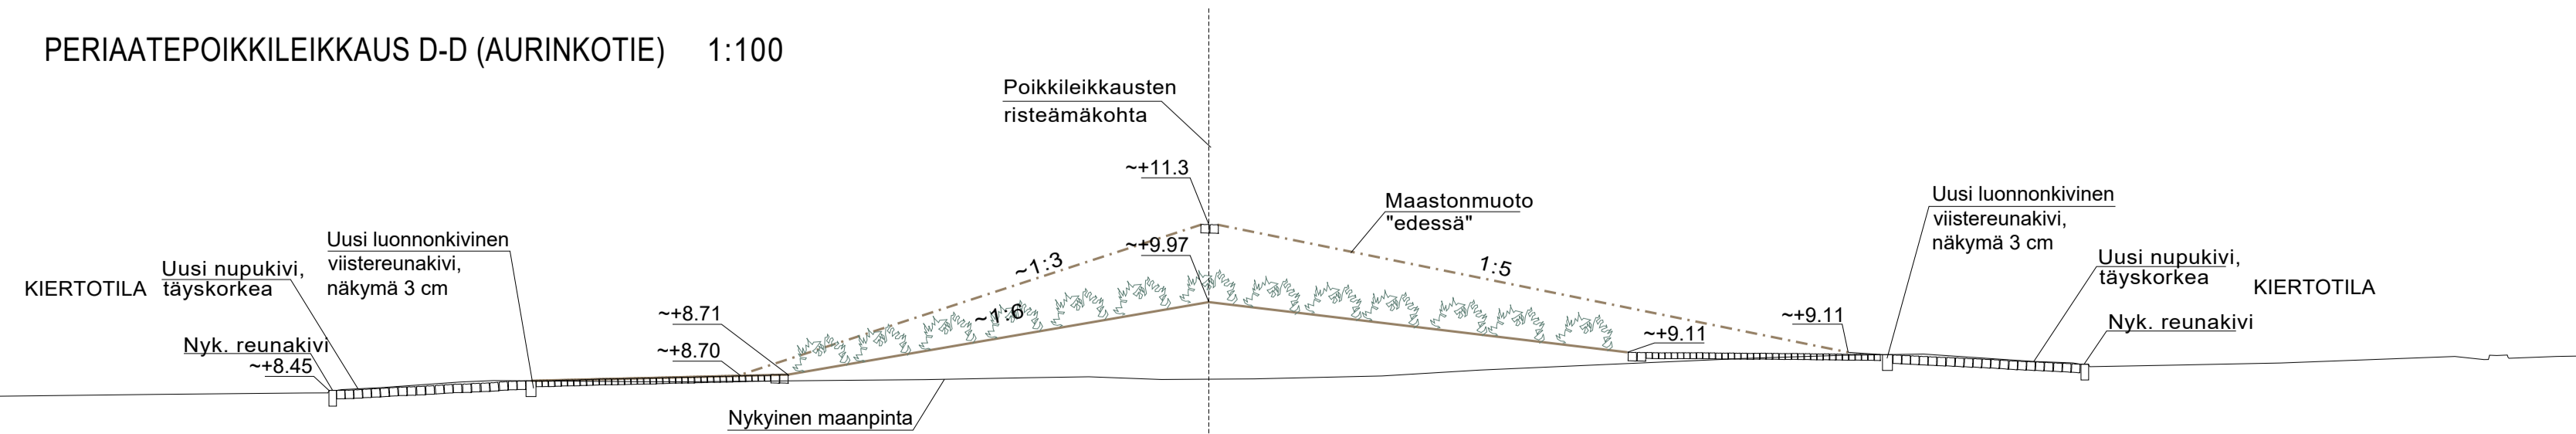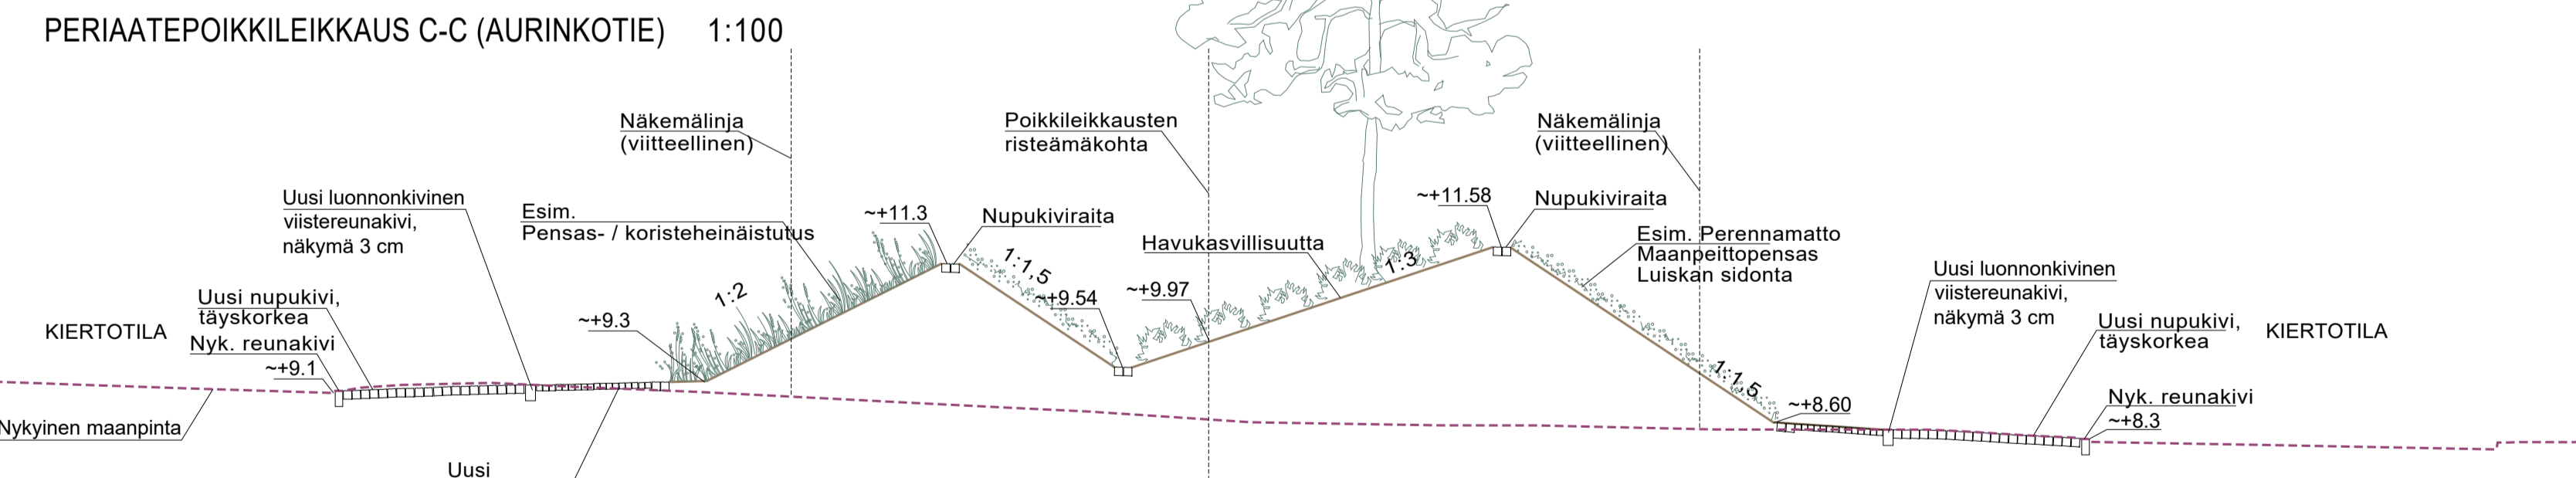

MUUTOS TAI TÄYDENNYS		PAIVÄYS	NIMI	LUKUM.	TUNNUS
NIMI JA TARKENNE		AIHE JA LAJI Katusuunnitelma, ympäristö Periaatepoikkileikkaukset A-A, C-C ja D-D			
MAASTOT. Näantali	SUUNN. Raija S	PIIRT. RS	TARKAST. JuHe	GEOTEKN.TARKAST.	MITTAKAAVA 1:500, 1:100
PAIVÄYS 8.2.2022					PIIR.NRO -
RAMBOLL		Julkaisutuote 6 2020 TURKU Puh: 020 735 6940		1510065522.K3	