

1 JOHDANTO

1.1 Sopijapuolet

Vuokranantaja Naantalin kaupunki, y-tunnus 0135457-2.

Vuokralainen Veikko Nummela Oy
y-tunnus 2275727-4,
Autoilijankatu 8, 20780 Kaarina

perustettavan yhtiön lukuun.

Yhteyshenkilö: Iivari Kalliomäki, iivari.kalliomaki@esterigroup.fi

1.2 Vuokra-alue

Sopimuksen tarkoitamana vuokra-alueena on Naantalin kaupungin 18. (Sammalkallio – Murikon teollisuusalue) kaupunginosan korttelin 25 tontti nro 6, kiinteistötunnus 529-18-25-16 osoitteessa Putkikatu 10, 21110 Naantali.

Tontin pinta-ala on 2.432 m². Tontti on Naantalin kaupunginvaltuuston 15.3.2021 hyväksymässä Murikon pohjoisosan asemakaavassa ja asemakaavanmuutoksessa (Ak-365) osoitettu Teollisuus- ja varastorakennusten korttelialueeksi, jolla ympäristö asettaa toiminnan laadulle erityisiä vaatimuksia (TVY). Lisäksi tontille kohdistuu merkintä tärkeästä tai veden hankintaan soveltuvasta pohjavesialueesta (/pv).

Kartta vuokrasopimuksen liitteenä 1.

2 VUOKRASUHTEEN KESTO

2.5
Vuokra-aika Vuokra-aika alkaa 1.5.2022 ja päättyy 30.4.2052 (30 vuotta).

2.2
Uudelleenvuokraus Vuokralaisella on etuoikeus kohdassa 2.1 mainitun vuokrakauden päättyessä saada alue välittömästi uudelleen vuokralle edellyttäen, että

- a vuokralainen on täyttänyt kaikki tämän sopimuksen mukaiset velvoitteensa;
- b alue on muutoinkin tarkoitus vuokrata vastaavaan käyttötarkoitukseen; ja
- c vuokralainen on ilmoittanut kirjallisesti vuokranantajalle yhtä vuotta ennen vuokrakauden päättymistä haluavansa käyttää tässä tarkoitettua etuoikeuttaan.

Vuokranantajan tulee ilmoittaa vuokralaiselle, milloin tämä sitä pyytää, hyvissä ajoin ennen yllämainitun vuokralaiselle asetetun määräajan päättymistä, tullaanko alue vuokraamaan vastaavaan käyttötarkoitukseen.

Uudelleenvuokrauksen yhteydessä vuokranantajalla on oikeus päättää uudesta vuokrasta.

3 MAKSUT

3.1 Vuokra

Vuokralainen maksaa vuokranantajalle vuotuista vuokraa, joka on tuhat seitsemänsataakolmekymmentäneljä ja 02/100 (1.734,02) euroa (perusvuokra).

Vuotuinen vuokra maksetaan laskituksen perusteella kahdessa erässä, jolloin ensimmäinen erä on maksettava viimeistään huhtikuun 30. päivänä ja toinen erä viimeistään lokakuun 31. päivänä vuokranantajan osoittamalle tilille.

3.2 Indeksiehto

Vuokra on sidottu elinkustannusindeksiin seuraavasti:

Vuotuinen vuokra sidotaan elinkustannusindeksiin (1951:10= 100) siten, että perusvuokrana on edellä kohdassa 3.1 mainittu vuotuinen vuokra ja perusindeksinä vuokrasopimuksen solmimista edeltävän vuoden keski-indeksi. Vertailuindeksinä käytetään vuokravuotta edeltävän vuoden keski-indeksiä. Kunkin vuokravuoden vuokra lasketaan muuttamalla perusvuokra samassa suhteessa kuin vertailuindeksi on muuttanut perusindeksiin nähden.

3.3 Vakuus

Vuokrasopimuksen ehtojen täyttämisen vakuudeksi vuokralainen luovuttaa vuokranantajalle sopimuksen allekirjoitustilaisuudessa pankkitakauksen tai muun siihen verrattavissa olevan vakuuden, määrältään tuhat seitsemänsataakolmekymmentäneljä ja 02/100 (1.734,02) euroa

Mikäli vuokralainen osittain tai kokonaan laiminlyö vuokrasopimuksen mukaiset velvoitteensa on vuokranantajalla oikeus pitää itsellään ja tarpeen mukaan realisoida vakuus vuokralaista enempää kuulematta. Vuokranantajan on kuitenkin ilmoitettava vuokralaiselle kirjeitse vakuuden käyttämisestä.

Mikäli vakuutta on käytetty, on vuokralainen velvollinen kuukauden kuluessa täydentämään vakuuden sovitun suuruiseksi siinä tapauksessa, että vuokrasuhde sopimusrikkomuksesta huolimatta jatkuu. Jos vakuutta ei täydennetä, on se peruste sopimuksen purkamiselle.

3.4 Maksamattomat vuokrat

Vuokralainen on velvollinen suorittamaan myös ne vuokraerät viivästyskorkoineen, jotka häntä edeltänyt vuokralainen on jättänyt maksamatta, ei kuitenkaan pidemmältä ajalta kuin kolmelta vuodelta.

3.5

Muut maksut

Vuokramies suorittaa tontin lohkomiskulut tuhat viisisataa (1 500) euroa sekä ennakkoa käyttövesi- ja jätevesiverkostoon liittymisestä kuusituhatta kolmesataayhdeksänkymmentäkolme (6.393) euroa, jotka suoritetaan vuokrasopimuksen allekirjoitustilaisuudessa ja kuitataan maksetuksi tämän vuokrasopimuksen allekirjoituksin. Lopulliset vesihuoltoverkostojen liittymismaksut suoritetaan heti, kun tontti on liitetty verkkoon, liittymisajankohtana voimassa olevan taksan yksikköhintojen ja rakennettavan kerrosalan mukaan laskettuna.

4

VUOKRA-ALUEEN KÄYTTÖ

4.1

Käyttötarkoitus

Vuokra-alue luovutetaan käytettäväksi teollisuus- ja varastorakennusten korttelialueena siten, kuin käyttötarkoituksesta on voimassa olevassa asemakaavassa määrätty.

Vuokralainen on velvollinen huolehtimaan siitä, että hänellä on kaikki rakennushankkeen toteuttamiseen tarvittavat viranomaisluvut ja että hän noudattaa lainsäädännön ja viranomaisten mahdollisesti asettamia vaatimuksia ja määräyksiä.

Vuokralainen ei saa rakentamistoimenpiteillä eikä muillakaan toimenpiteillä aiheuttaa vuokranantajalle tai kolmansille vahinkoa tai haittaa.

4.2

Rakentamisvelvoite

Vuokralainen sitoutuu rakentamaan asemakaavan, rakennusjärjestyksen ja hyväksytyjen piirustusten mukaiset uudisrakennukset, joiden kerrosala on vähintään 487 k-m², kolmen (3) vuoden kuluessa vuokrasopimuksen allekirjoituspäivästä lukien siihen valmiusasteeseen, että rakennusvalvontaviranomainen voi niissä suorittaa rakennusten käyttöönoton edellyttämän loppukatselmuksen hyväksytysti.

Naantalin kaupunginhallitus voi hakemuksesta pidentää tässä tarkoitettuja rakennusaikoja.

4.3

Kunnossapito ym.

Vuokralainen on velvollinen huolehtimaan rakennustensa ja vuokra-alueen kunnossapidosta, siisteydestä ja turvallisuudesta.

Vuokralainen huolehtii tarpeelliseksi katsottujen vuokra-alueeseen kohdistuvien perussparannustöiden tekemisestä ja vastaa töiden kustannuksista.

Kunnossapitovelvollisuudesta tai perusparannuksista taikka muista suorittamistaan töistä johtuvista kustannuksista vuokralaisella ei ole oikeutta saada korvausta eikä vuokranmaksussa hyvitystä.

Vuokralaisella ei ole myöskään oikeutta vuokrasuhteen päättyessä saada korvausta sopimuksen kohteen arvoa nostaneista perusparannuksista tai muista töistä.

4.4

Ympäristönsuojelulain 139 §:n selontekovelvollisuus

Ympäristönsuojelulain (527/2014) 139 §:n mukaisesti kaupunki toteaa, että vuokra-alue on aikaisemmin ollut käytössä metsä- ja maatalousmaana sekä rakentamattomana alueena, eikä alueella ole kaupungin tiedon mukaan jätteitä tai aineita, jotka saattavat aiheuttaa maaperän tai pohjaveden pilaantumista.

4.5

Maaperän pilaantuminen

Vuokralainen on velvollinen huolehtimaan siitä, että vuokra-alue ei vuokralaisen toimesta eikä muutoinkaan pilaannu.

Mikäli vuokra-alue tai sen osa on kuitenkin vuokra-aikana ympäristönsuojelulain 16 tai 17 §:n tarkoittamalla tavalla pilaantunut, vuokralainen on velvollinen huolehtimaan alueen puhdistamisesta siten kuin ympäristönsuojelulain 133 §:ssä säädetään.

Mikäli vuokralainen laiminlyö tässä tarkoitetun velvollisuutensa, vuokranantajalla on oikeus toteuttaa puhdistaminen vuokralaisen lukuun ja periä toimenpiteestä aiheutuneet kustannukset vuokralaiselta.

4.6

Alivuokraus

Vuokralaisella ei ole oikeutta alivuokrata tai muutoin luovuttaa vuokra-aluetta tai osaa siitä kolmannelle, ellei vuokranantaja anna tähän kirjallista suostumustaan.

4.7

Katselmuksset

Vuokranantajalla on oikeus toimittaa vuokra-alueella katselmuksia sen selvittämiseksi, onko vuokra-alue sopimuksen mukaisessa kunnossa ja noudatetaanko tämän sopimuksen määräyksiä myös muutoin. Katselmuksesta tulee ilmoittaa ennalta vuokralaiselle.

4.8

Johtojen ym. sijoittaminen

Vuokralainen sallii kaupungin osoittamien yhteiskuntaa tai kiinteistöä palvelevien tarpeellisten johtojen, laitteiden yms. ja niiden kiinnikkeiden sijoittamisen ja ylläpitämisen vuokra-alueelle.

Kaupunki ei ole korvausvelvollinen maasto-olosuhteiden edellyttämän katualueen luiskan ulottamisesta tonttirajan sisäpuolelle.

Mikäli katujen rakentaminen vahvistettujen suunnitelmien mukaan vaatii kadun ja kiinteistön pihatason korkeuseroista johtuen joko penger- tai leikkausluiskan ulottamista tontille, kiinteistönomistajan on sallittava tämä korvauksetta.

4.9

Luovutusvelvollisuus

Jos kaupunki ennen vuokra-ajan päättymistä tarvitsee osaa vuokra-alueesta katualueeksi tai yleisten rakennusten rakennusmaaksi tai muuksi yleiseksi alueeksi, vuokralainen on velvollinen luovuttamaan alueen.

5

LUNASTAMINEN

5.1

Vuokranantajan lunastusvelvollisuus

Edellä tämän sopimuksen kohdassa 2.1 tarkoitetun alkuperäisen vuokrakauden päätyttyä vuokranantaja on velvollinen lunastamaan vuokralaisen omistaman vuokra-alueella sijaitsevan, edellä kohdassa 4.2 tarkoitetun rakennuksen ja muut vuokranantajan kirjallisella suostumuksella alueelle rakennetut rakennukset.

Lunastusvelvollisuus koskee myös sellaisia alueella sijaitsevia vuokralaisen omistamia pysyvään käyttöön tarkoitettuja laitteita ja laitoksia, joiden voidaan katsoa palvelevan rakennuksen tulevaa käyttöä.

Lunastusvelvollisuus ei kuitenkaan koske:

- 1 alueella sijaitsevia muita kuin edellä mainittuja rakennuksia;
- 2 keskeneräisiä rakennuksia, laitteita ja laitoksia;
- 3 ilmeisiä ylellisyyslaitteita; eikä
- 4 puita ja pensaita.

5.2

Vuokranantajan lunastusoikeus

Vuokranantajalla on oikeus lunastaa myös kohdan 5.1 tarkoittaman lunastusvelvollisuuden ulkopuolelle jäävää vuokra-alueella olevaa vuokralaisen omaisuutta, jonka voidaan katsoa palvelevan kiinteistön tulevaa käyttöä.

5.3

Lunastushinta ja sen suorittaminen

Vuokranantaja maksaa lunastamastaan omaisuudesta hinnan, joka on 60 % omaisuuden teknisestä arvosta vuokrasuhteen päättymisen ajankohtana.

Jos maanvuokraoikeus rakennuksineen on kiinnitetty ja tähän on perustettu panttioikeus, vuokranantaja suorittaa, mikäli asia on riidaton, panttioikeuden haltijalle, hänen sitä vaatiessa hyvissä ajoin ennen vuokra-ajan päättymistä, lunastushinnasta panttioikeuden rautessa hänen saatavansa asianmukaisella etuoikeudella, enintään panttikirjan osoittaman määrän, minkä jälkeen ylijäämä tulee vuokralaiselle.

5.4

Uudelleenvuokrauksen vaikutus vuokranantajan lunastusvelvollisuuteen

Mikäli asianosaiset sopivat kohdassa 2.1 tarkoitetun vuokra-ajan pidentämisestä tai vuokra-alue annetaan vuokrakauden päättyessä välittömästi uudelleen vuokralle entiselle vuokralaiselle, vuokranantajan kohdassa 5.1 tarkoitettu lunastusvelvollisuus siirtyy uuden vuokrakauden loppuun.

Jos vuokranantaja on viimeistään kuusi kuukautta ennen alkuperäisen vuokra-ajan päättymistä ilmoittanut vuokralaiselle olevansa halukas vuokra-ajan pidentämiseen vähintään 25 vuodeksi entisin ehdoin, tai tekemään uuden vuokrasopimuksen alkamaan edellisen sopimuskauden päättymisestä lukien oleellisesti entisin ehdoin tai sellaisesta vuokramaksusta, joka ei ylitä vuokra-alueen käypää vuokraa uudelleenvuokraamisen ajankohtana, mutta vuokralainen ei ole vuokranantajan asettamassa määräajassa hyväksynyt tarjousta, vuokranantaja ei ole velvollinen suorittamaan lunastusta.

5.5

Lunastamatta jäävä omaisuus

Vuokralainen on velvollinen vuokrasuhteen päättyessä viemään pois sellaiset omistamansa rakennukset, laitteet ja laitokset sekä muun omaisuutensa, jota vuokranantaja ei lunasta. Vuokralainen on velvollinen siistimään alueen.

Mikäli tässä tarkoitettua vuokralaisen omaisuutta ei ole poistettu alueelta kuuden kuukauden kuluessa vuokrasopimuksen päättymisestä, vuokranantajalla on oikeus myydä omaisuus vuokralaisen lukuun julkisella huutokaupalla sekä siistiä alue myynnistä saaduilla varoilla.

Mikäli vuokra-alueella oleva vuokralaisen omaisuus arviolta kattaa lähinnä vain julkisen huutokaupan järjestämisestä aiheutuvat kustannukset, vuokranantajalla on oikeus menetellä omaisuuden suhteen parhaaksi katsomallaan tavalla.

5.6

Vuokralaisen osto-oikeus

Vuokralaisella on oikeus ostaa vuokra-alue sen jälkeen, kun kohdan 4.2 mukainen rakentamisvelvoite on täytetty.

Mikäli vuokralainen toimittaa kirjallisen hakemuksen tämän sopimuskohtan mukaisen osto-oikeuden käyttämisestä kolmen (3) vuoden kuluessa tämän maanvuokrasopimuksen allekirjoittamisesta, kauppahintana on vuokran perusteena oleva tontin laskennallinen arvo. Muutoin vuokranantaja päättää erikseen kauppahinnan.

6

MUUT SOPIMUSEHDOT

6.1

Vahinkotapahtuma

Mikäli vuokra-alueella oleva vuokralaisen omistama rakennus tuhoutuu vahinkotapahtumassa joko kokonaan tai osittain, vuokralaisen on rakennettava tuhoutuneen tilalle entistä vastaava rakennus. Rakennustyö on aloitettava yhdessä vuodessa ja loppuunsaatettava kolmessa vuodessa vahinkotapahtumasta lukien.

Naantalin kaupunginhallitus voi hakemuksesta pidentää tässä tarkoitettuja määräaikoja.

6.2

Kadun kunnossa- ja puhtaanapito

Vuokralaisen velvollisuus pitää kunnossa ja puhtaana kiinteistöön rajoittuva katu määräytyy sen mukaan kuin laissa kadun ja eräiden yleisten alueiden kunnossa- ja puhtaanapidosta on säädetty sekä asianomaisessa kaupungin säännössä määrätään.

Milloin kiinteistön kohdalla olevaa katua ei ole säädettyssä järjestyksessä luovutettu yleiseen käyttöön, mutta sitä kuitenkin käytetään yleiseen liikenteeseen, vuokralainen on velvollinen huolehtimaan kunnossa- ja puhtaanapidosta, kuten yleiseen käyttöön luovutettujen katujen osalta on säädetty ja määrätty, ellei toisin ole sovittu.

6.3

Vuokraoikeuden siirto

Vuokralaisella on oikeus siirtää vuokraoikeus vuokranantajaa kuulematta kolmannelle. Se, jolle vuokraoikeus on siirretty, on velvollinen ilmoittamaan siirrosta vuokranantajalle kolmen kuukauden kuluessa siitä, kun siirto on tapahtunut. Ilmoituksen oheen on liitettävä jäljennökset siirtoasiakirjoista.

Siirron saaja on velvollinen kirjauttamaan oikeutensa siten kuin maakaassa (540/95) on säädetty.

6.4

Sopimussakko

Mikäli vuokralainen laiminlyö edellä tarkoitetun rakentamisvelvollisuuden, hän on velvollinen suorittamaan Naantalin kaupungille sopimussakkona vuosivuokran kaksinkertaisen määrän rakentamisvelvoitettävää ajan umpeen kuluttua ja jokaiselta seuraavalta 12 kuukauden kaudelta, kunnes velvoite on täytetty.

Mikäli vuokralainen siirtää vuokraoikeuden ennen kuin tässä sopimuksessa mainittu rakentamisvelvoite on täytetty, ovat vuokraoikeuden siirtäjä ja siirronsaaja velvollisia yhteisvastuullisesti maksamaan kaupungille sopimussakkona vuosivuokran kymmenkertaisen määrän.

Naantalin kaupunginhallitus voi vapauttaa vuokralaisen joko kokonaan tai osittain tässä tarkoitettujen sopimussakkojen suorittamisesta.

6.5

Viivästyskorko

Mikäli vuokran tai muun tähän sopimukseen perustuvan maksun suorittaminen viivästyy, eräntyneille saataville maksetaan korkolain 4 §:n (846/2009) mukainen viivästyskorko eräpäivästä lukien.

6.6

Sopimuksen purkaminen

Sopijapuolella on oikeus purkaa sopimus maanvuokralaissa (258/66) mainituilla perusteilla.

Vuokranantajalla on myös oikeus purkaa sopimus, jos vuokralainen laininlyö edellä kohdissa 4.2 tai 6.1 tarkoitetun rakentamisvelvollisuuden. Vuokralaisen omaisuuden ja alueen siistimisen suhteen menetellään tällöin, kuten edellä kohdassa 5.5 on määrätty.

6.7

Erimielisyyksien selvittäminen

Tästä sopimuksesta aiheutuvat mahdolliset riitaisuudet ratkaistaan Varsinais-Suomen käräjäoikeudessa.

6.8

Muut sovellettavat säännökset

Mikäli tässä sopimuksessa ei toisin määrätä, noudatetaan vuokrasuhteessa maanvuokralain (258/66) 5. luvun määräyksiä.

7

SOPIMUKSEN VOIMAANTULO

Tämä maanvuokrasopimus tulee voimaan, kun Naantalin kaupunginhallituksen tämän sopimuksen hyväksymistä koskeva päätös on saanut lainvoiman ja sopimus on allekirjoitettu.

8

JAKELU

Tätä vuokrasopimusta on tehty kaksi (2) saman sisältöistä kappaletta, yksi kummallekin sopijapuolelle.

9
ALLEKIRJOITUKSET

Naantalissa xx. xxkuuta 2022

NAANTALIN KAUPUNKI
Kaupunginhallitus

Laura Leppänen
kaupunginjohtaja

Riitta Luotio
hallintojohtaja

Tämän vuokrasopimuksen hyväksymme ja sitoudumme täyttämään sen ehdot. Paikka ja aika edellä mainitut.


Perustettavan yhtiön lukuun

XX

XX

LIITTEET

1. Vuokra-alueen osoittava kartta
2. Kaukolämpötunnelin läheisyydessä tapahtuvia louhintoja tai kallioporauksia koskevat ohjeet

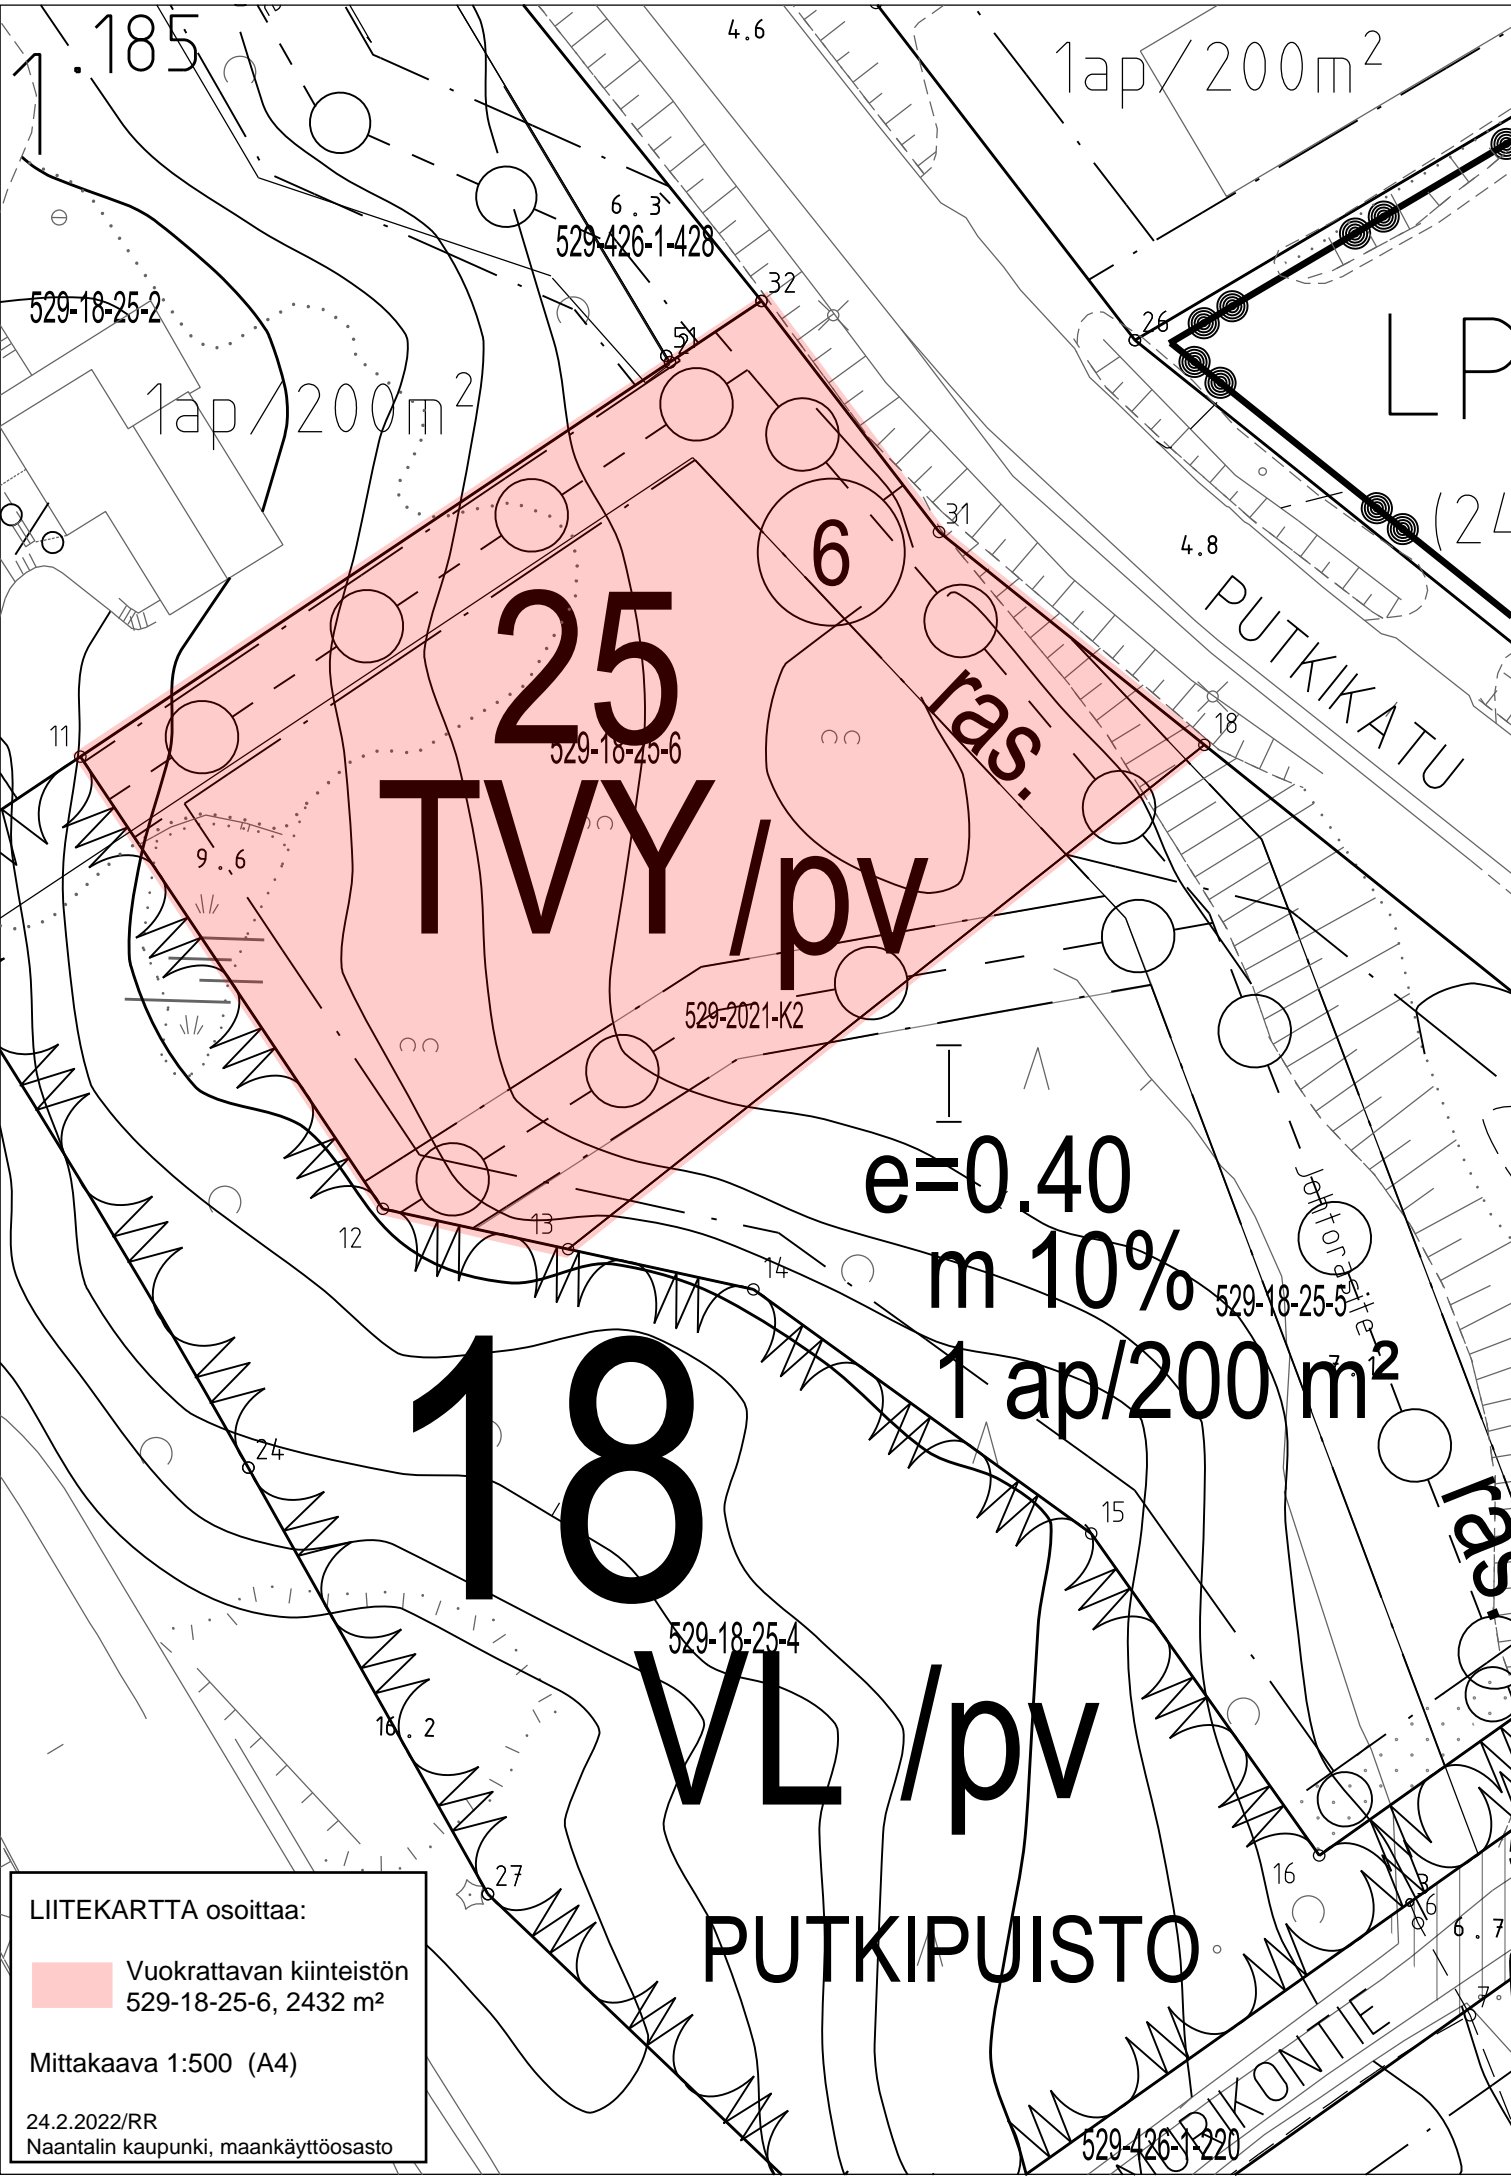

LIITEKARTTA osoittaa:

Vuokrattavan kiinteistön
529-18-25-6, 2432 m²

Mittakaava 1:500 (A4)

24.2.2022/RR
Naantalın kaupunki, maankäyttöosasto

25
TVY /pv

18

VL /pv

PUTKIPUISTO

e=0.40
m 10%
1 ap/200 m²

ras.

PUTKIKATU

Jettorajärvenkatu

PUTKIKONTTIE

529-18-25-2

529-426-1-428

529-18-25-6

529-2021-K2

529-18-25-4

529-18-25-5

529-426-1-220

1.185

4.6

1 ap / 200 m²

1 ap / 200 m²

6

4.8

11

9.6

12

13

14

24

16.2

27

15

16

6.7

7

6.3

32

51

31

26

18

(24

LP