

MONILAJINEN ISTUTUS / VIHERPAINANNE -PERIAATTEITA lajisto tarkentuu rakennussuunnittelussa

JALKAKÄYTÄVÄN JA AJORADAN REUNUSKASVILLISUUS

- Yhdistetyn pyörätien/jalkakäytävän ja ajokaistan reunaan asennetaan betonikivireunus, josta vesi johtuu koko j:n mitalta viherpainanteelle (kohdissa, joissa ei ole korotettua reunatukea).
- Kosteusolot vastaavat tavanomaista katutilaa. Kasvupaikka kuivahko/keskiravinteinen.
- Lajiston korkeus n. 50-250 mm, "maanpeitekerroksen kasvillisuus".
- Kasvillisuudella tulee olla sietokykyä ja uusiutumiskykyä, mm. kunnossapito vaikuttaa kasvilajiston menestymiseen.
- Kasvillisuus, joka sitoo nopeasti juuristolla maata ja peittää nopeasti maanpintaa
- Ei käytetä katetta.

Mahdollista kasvilajistoa: niittyhumala, ketohanikki, ajuruohot, suikeroalpi, reunuspöimulehti

-->kestävyys, uusiutumiskyky

LAMMIKOITUMISTILLA

- Kasvillisuus vaatii suurta sietokykyä ja uusiutumista, mm. kunnossapito vaikuttaa kasvilajiston menestymiseen.
- Kosteusolot vaihtelevat ympäri vuoden, ajoittain mahdollista lammikotumista, äärevä.
- Kasvillisuus joka sitoo juuristolla maata ja ylläpitää pintakerroksen läpäisevyyttä.
- Nopeasti peittävää lajistoa.
- Ei käytetä katetta.
- Lajiston korkeus (perennat ja pensaat) n. 500-1200 mm ja lisäksi katupuut, "runkokerros".
- Ryhmittälään vuoroin perennoja ja pensaita ja habituskeltaan erilaisia puita.
- Imeytymätön liika vesi poistetaan kupunkannellesten riltäkaivojen kautta.


Mahdollista kasvilajistoa: sarat, siniheinä, kurjenniekat, kääpiöpunapaju, vuohekuusamat, matalakasvuiset heisiangervot, laiknamarjat, pilaritervaleppä, kartiotaatanpihlaja, rusutuomi "Schubert", marjatuomipihlaja

-->vuodenajat, erilaiset värit ja lehtimuodot, talventörröttäjät, monikerroksellinen, monimuotoinen


MERKINTÖJEN SELITYS

- Poistettava puu
- Istutettava lehtipuu / havupuu -sijainti ja lajit tarkentuvat rakennussuunnittelussa
- Istutettava lehtipensas -eri värisävyt ja eri kokoiset lajisto
- Istutettava havupensas
- Monilaji-istutus koristekasvit (pensaat, koristeheinät ja perennat)
- Nurmi
- Paahdennetty / kukkannitty
- Nupukivi, harmaa, vahvuus 140 mm
- Noppakivi, väriekolitus: harmaa/musta, vahvuus 100 mm
- Betonikiveys, harmaa tai musta, vahvuus 80 mm
- Betonikiveys, harmaa, kartanokivi, vahvuus 80 mm
- Luonnonkivimuri, harmaa
- Nupukiviraita, harmaa, vahvuus 140 mm
- Penkki, selkä- ja käsinajat
- Roska-astia

PERIAATEPOIKKILEIKKAUS C-C (AURINKOTIE) 1:100

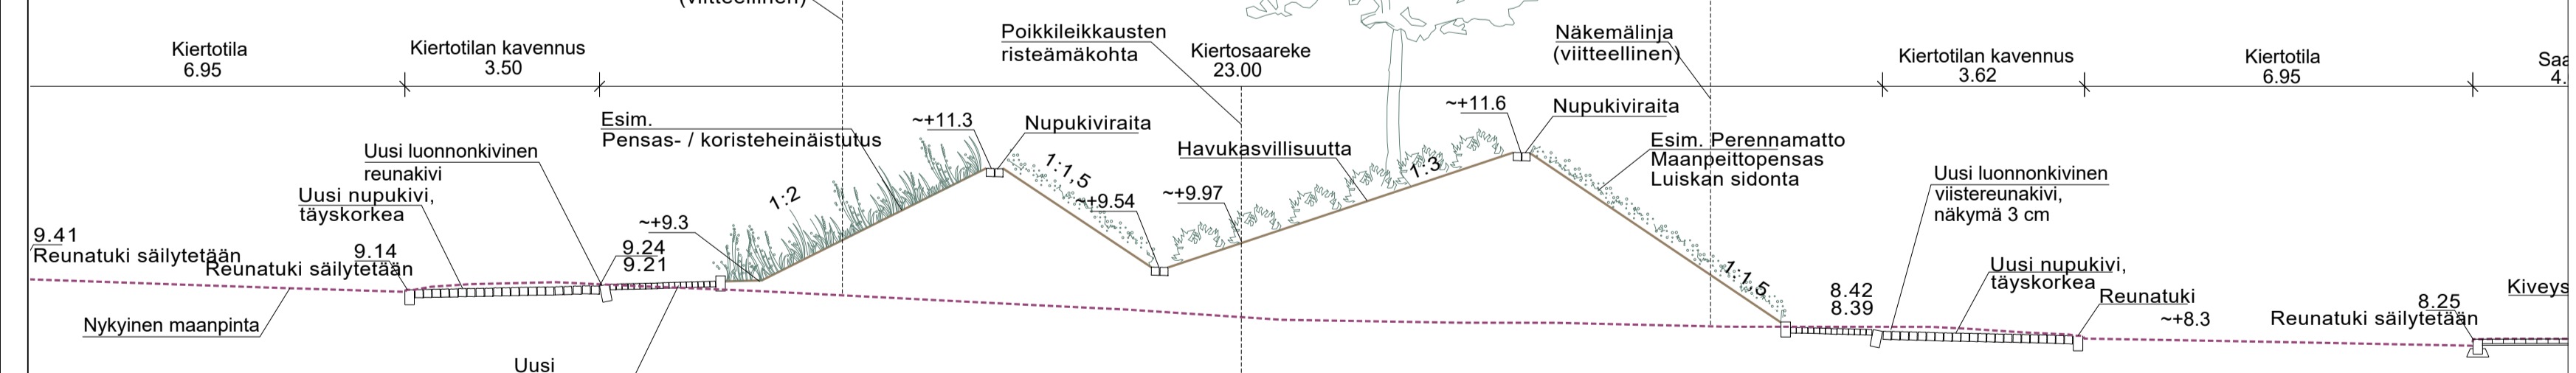

PERIAATEPOIKKILEIKKAUS D-D (AURINKOTIE) 1:100

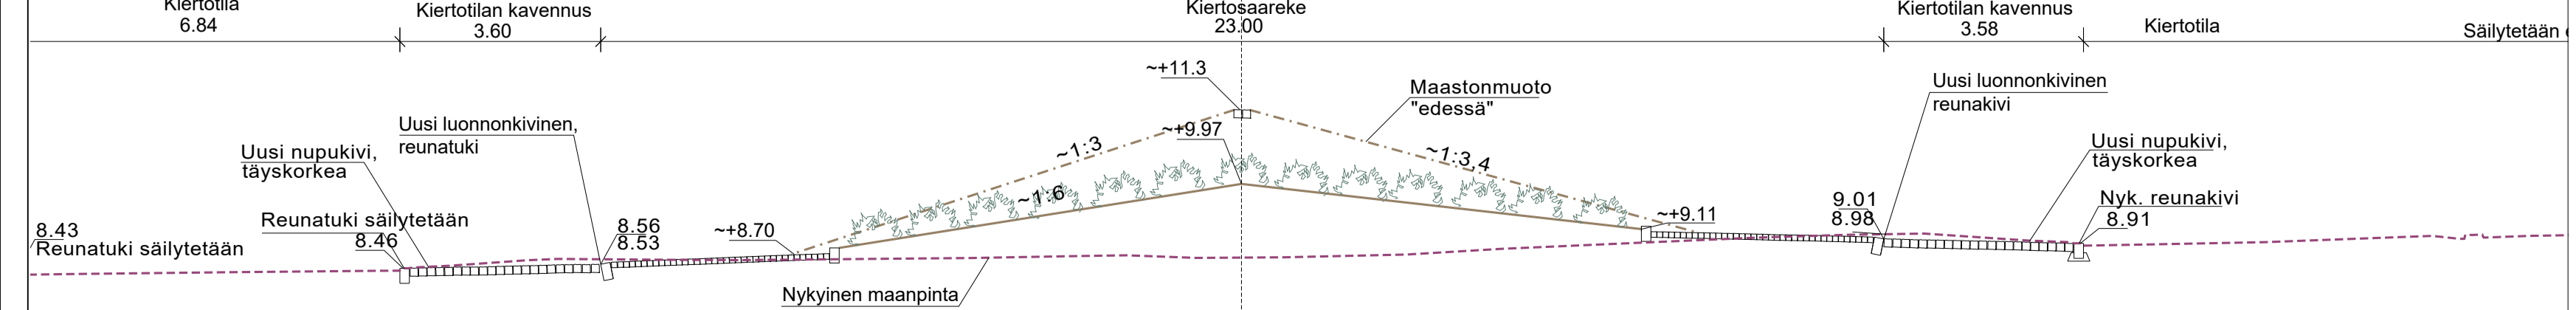

MUUTOS TAI TÄYDENNYS		PÄIVÄYS		NIMI		LUKUM.		TUUNUS	
<b>Naantali*</b> NIMI JA TARKENNE Ruonan yhdistie väli: Aurinkotie-Rautakatu, Kōlittie, Ripikatu ja Kōliluja Naantali					AIHE JA LAJI Katusuunnitelma, ympäristö Periaatepoikkileikkaukset A-A, C-C ja D-D				
MAASTOT.	SUUNN.	PIIRT.	TARKAST.	GEOTEKN.TARKAST.	MITTAKAAVA				
Naantali	Raija S	RS	JuHe	-	1:500, 1:100				
PÄIVÄYS	8.2.2022				PIIR.NRO				
					-				
		Joulukuun 6. 2020 TURBU PUH 020 735 6940		1510065522.K3					