

ANOMUS YLEISKAAVAN MUUTTAMISEKSI KIINTEISTÖLLÄ 529-562-1-3

Hakija / maanomistaja:

Lauri Haukka ()

Anomus:

Anon kaavamuutoksen käynnistämistä kiinteistöllä 529-562-1-3 sijaitsevan kahden rakentamattoman rakennuspaikan (RA2) siirtämistä rakennettavuudeltaan helpompiin paikkoihin. Rakennuspaikkojen siirto tekisi rakennuspaikoista huomattavasti houkuttelevampia ja omalta osaltaan piristäisi yhteysaluksen päässä sijaitsevan Vähämaan arvoa mökkiläisten silmissä.


Rakentamattomien rakennuspaikkojen siirtäminen on esitetty liitteenä olevissa kartoissa (liite n:o 1, n:o 2 ja n:o 3).


Esitetyssä kaavamuutoksessa kiinteistöllä 529-562-1-3 sijaitsevien rakennuspaikkojen lukumäärä ei muutu, eli rakennuspaikkoja ei ole tarkoitus lisätä voimassa olevan yleiskaavan mukaisesti. Tällä anomuksella maanomistaja sitoutuu olemaan hakematta lupaa ja rakentamatta muutoksen kohteena oleville rakennuspaikkojen nykyisille sijainneille kaavamuutoksen ollessa vireillä.


Velkualla 30.8.2022

Lauri Haukka

Liite 1

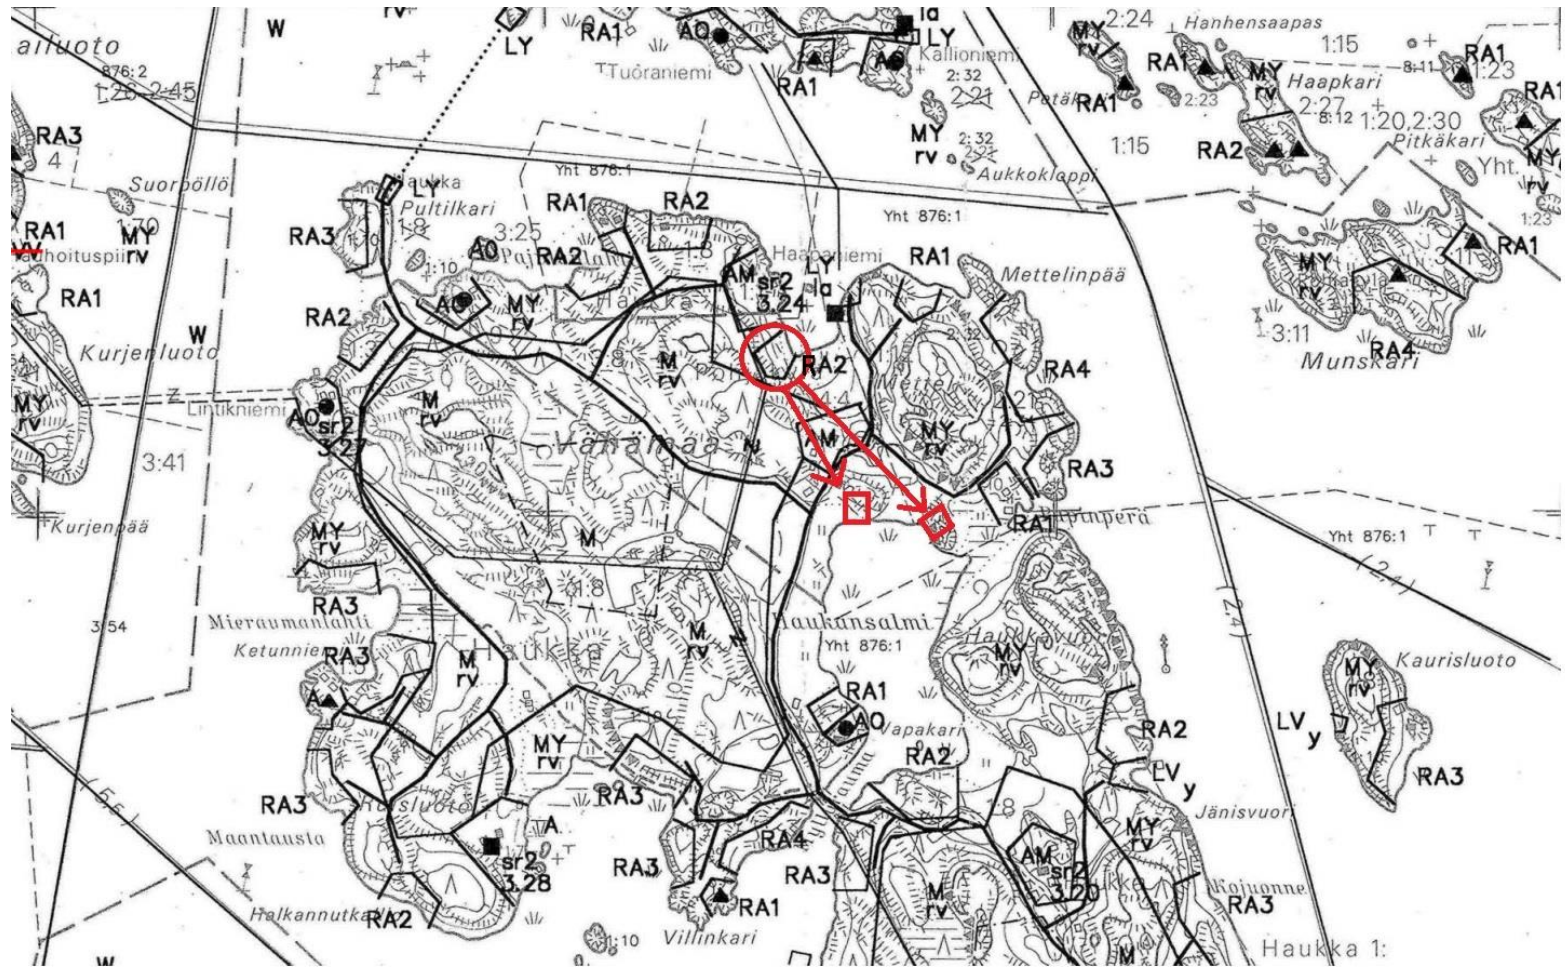

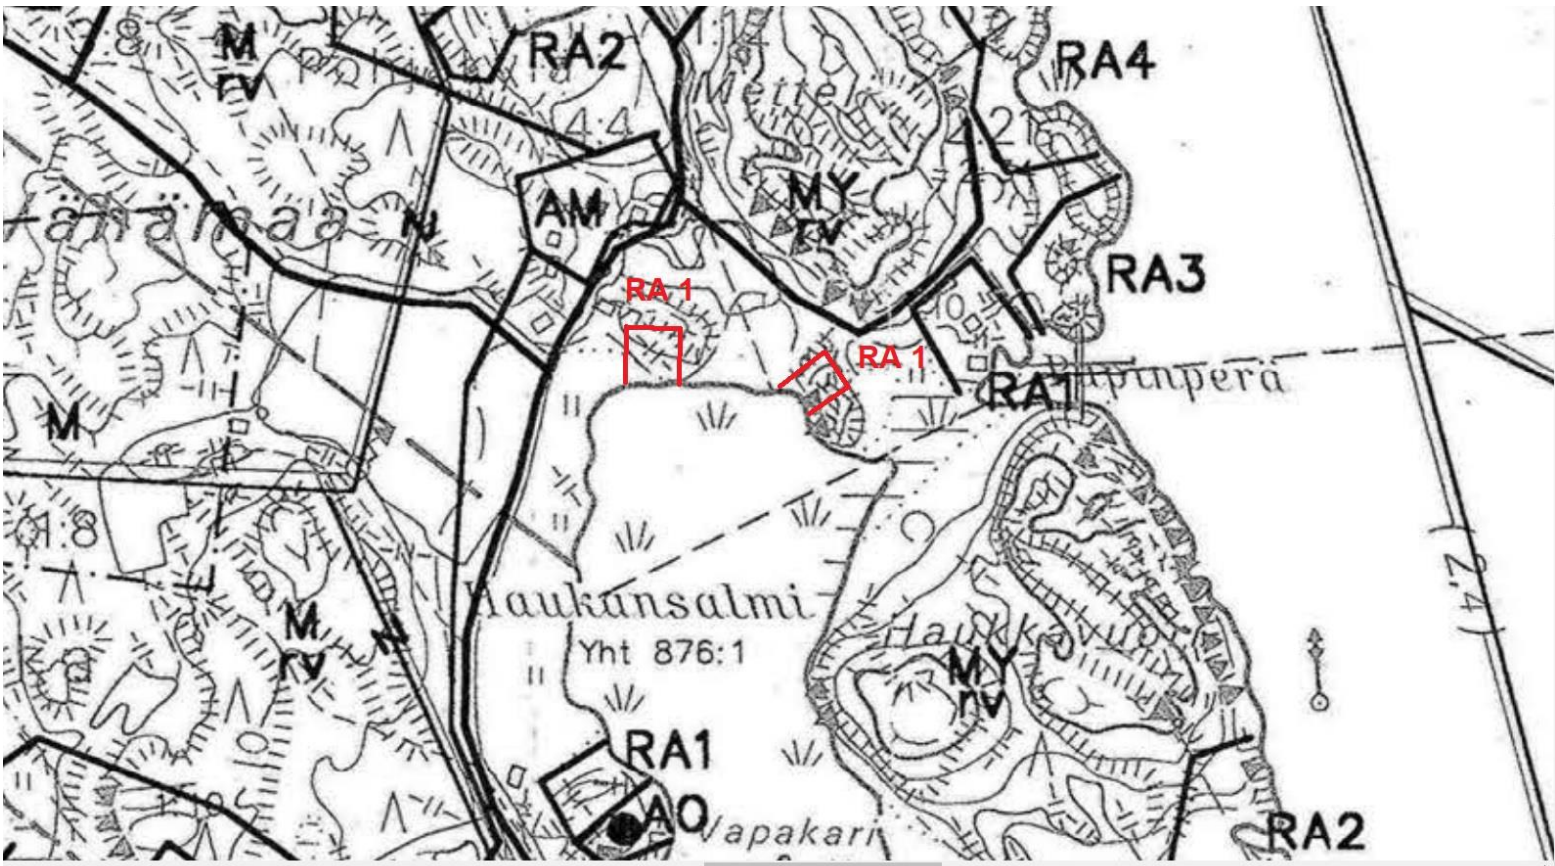

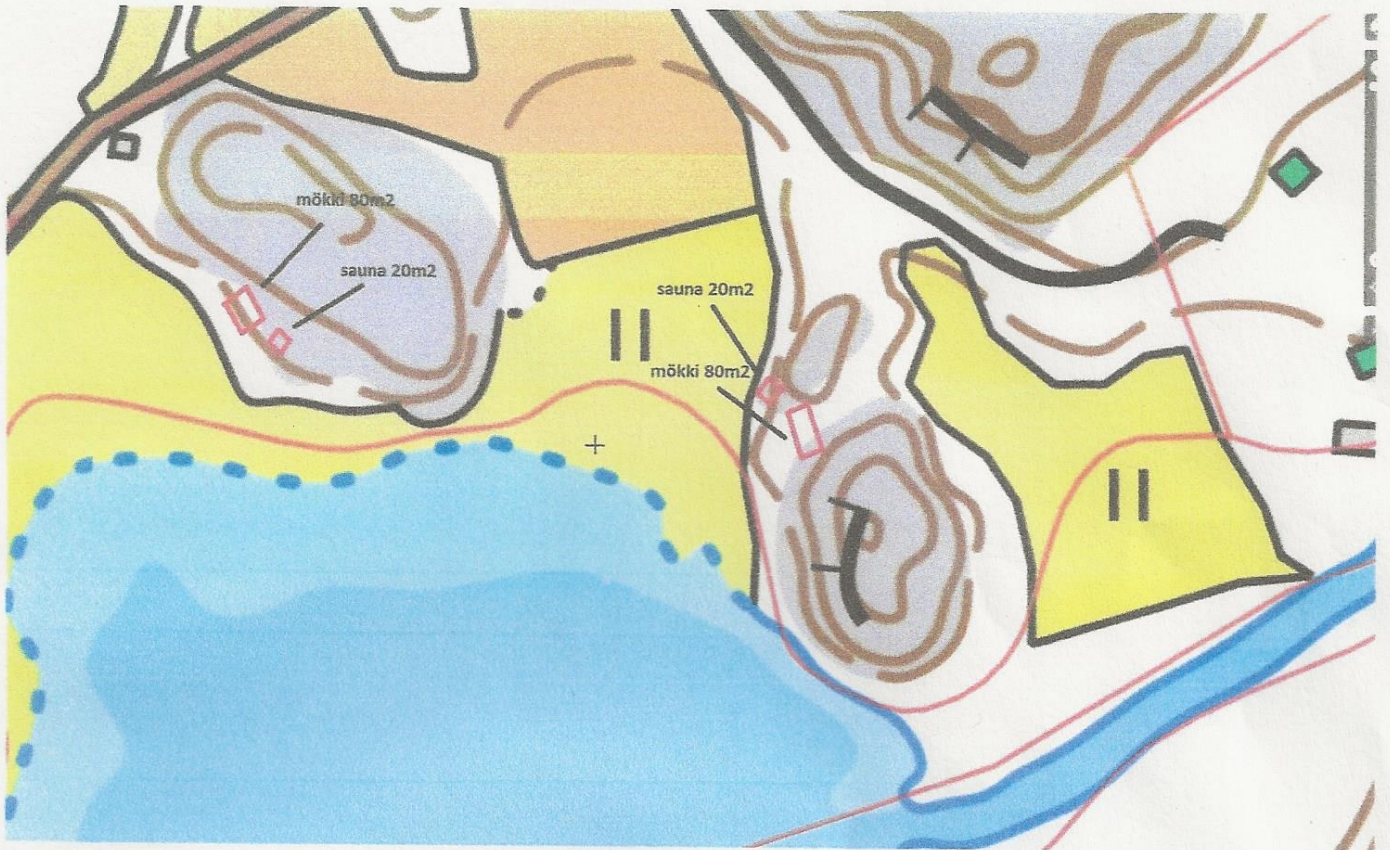

K.osa / Kylä	Kortteli/Tila	Tontti/Rn:o	Viranomaisen arkistointimerkintöjä varten	
529-562-1-3	RAUHALA			
Rakennustoimenpide	KAAVAMUUTOSANOMUS		Piirustuslaji	Juoks.n:o
Rakennuskohteen nimi ja osoite	ASEMAPIIRROS LUONNOS		Piirustuksen sisältö	Mittakaavat
	LOMA-ASUNNOT 2 KPL		ASEMAPIIRROS	
	SAUNAT 2 KPL			
	LAURI HAUKKA, OMISTAJA			
Suunnittelijan nimi ja allekirjoitus	Suunnitteluala, työn numero ja piirustuksen numero		Muutos	
NAANTALUSSA 14.7. 2022				
Haukka				
HARRI LAINE 0400-803456				