


KUIVATUS

vas.
oik.

oin: 1.

KATU RAKENNETTU PLV. 0-152

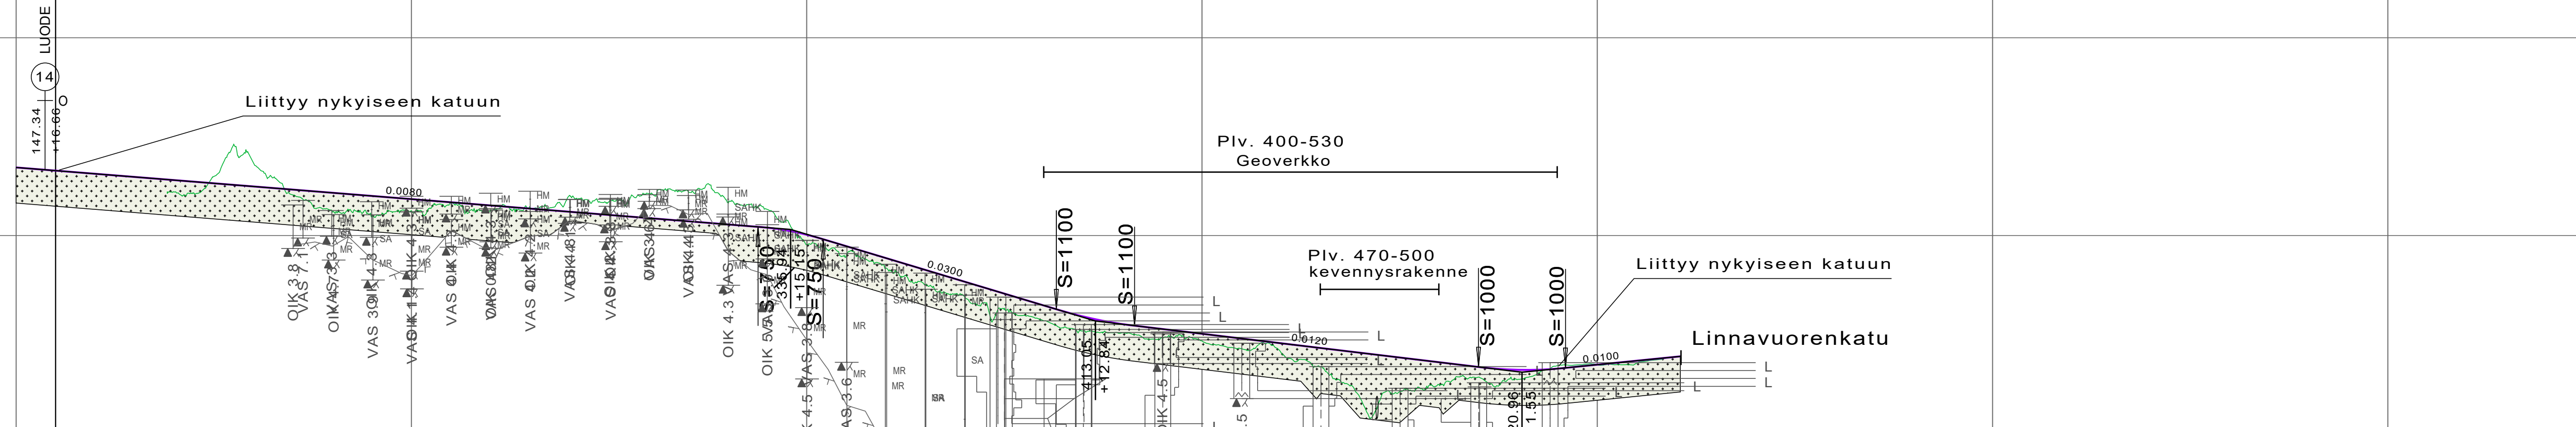

VESIJOHTO	LAEN KORKEUS PUTKEN MITAT, LAATU	
HULEVESIVIAMÄRI	SISÄPOHJAN KORKEUS PUTKEN MITAT, LAATU	
JÄTEVESIVIAMÄRI	SISÄPOHJAN KORKEUS PUTKEN MITAT, LAATU	
PUTKIEN PERUSTAMISTAPA		
PÄÄLLYSRAKENNE	4E/90 (4A/25)	
MÄTKÄ		
KALTEVUUS / PYÖRISTYSSÄDE	187.70 -0.0080	
TASAUSVIIVAN KORKEUS	16.72 16.64 16.56 16.48 16.40 16.32 16.24 16.16 16.08 16.00 15.92 15.84 15.76 15.68 15.60 15.52 15.44 15.36 15.28 15.20 15.12 15.02 14.94 14.86 0.06 0.00	
MAANPINNAN KORKEUS		
PAALUTUS	140150	
KAAREVUUS		
AJORADAN SIVUKALTEVUUS		

qo=qv = -0.030

Koordinaattijärjestelmä GK23	Korkeusjärjestelmä N2000			
KOHTIEN NIMI JA OSOITE NAANTALIN KAUPUNKI PERHETALON ASEMAKAAVA-ALUEEN Katu- ja rakentamissuunnitelma, Vaihe 2	PIIRUSTUKSEN SISÄLTÖ Pituusleikkaus Taivaankansi, plv. 150-555			
	MITTAKAAVA 1:1000/1:100			
	TIEDOSTO			
SUUNN. FISILE	SUUNN. ALA	TYÖ N:O	PIIR N:O	MUUTOS
TARK. FIJABR	TKA	23703456	202	
HYV. FIJABR	31.01.2023			
Sweco Finland Oy Lemminkäisenkatu 34, 20520 TURKU • 0207 393 000				