TYYPPIPOIKKILEIKKAUS PAALULTA 420 LINNUNRATA

1:100

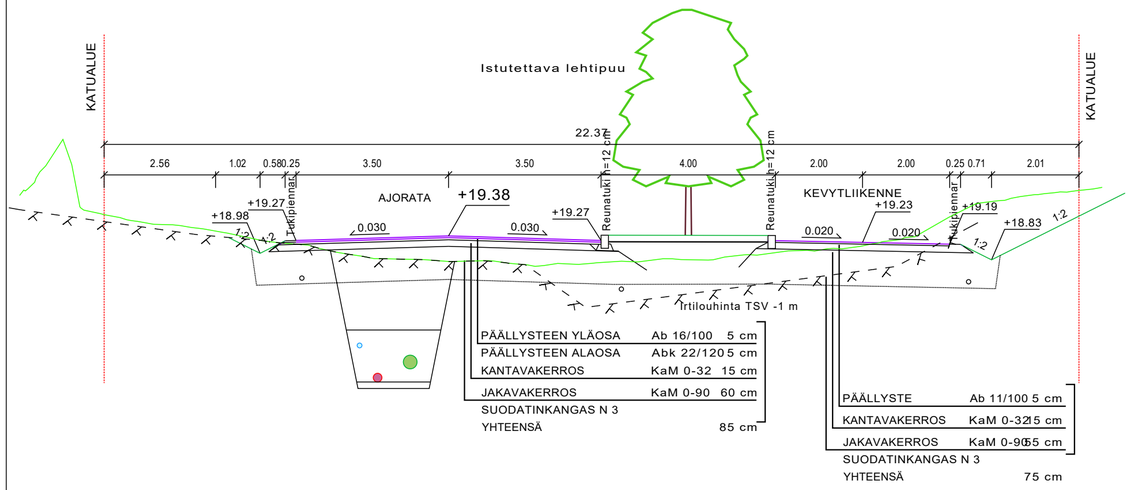

TYYPPIPOIKKILEIKKAUS PAALULTA 500 LINNUNRATA

1:100

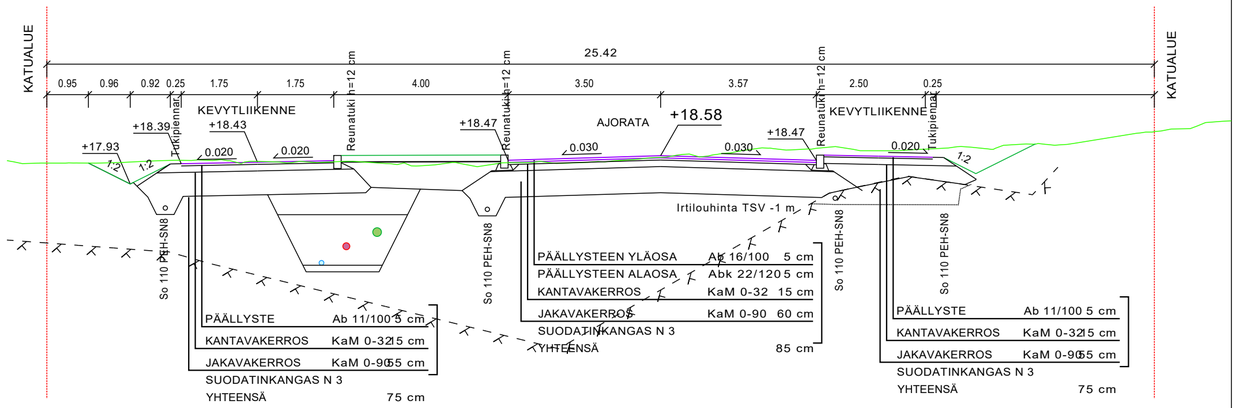

TYYPPIPOIKKILEIKKAUS PAALULTA 600 LINNUNRATA

1:100

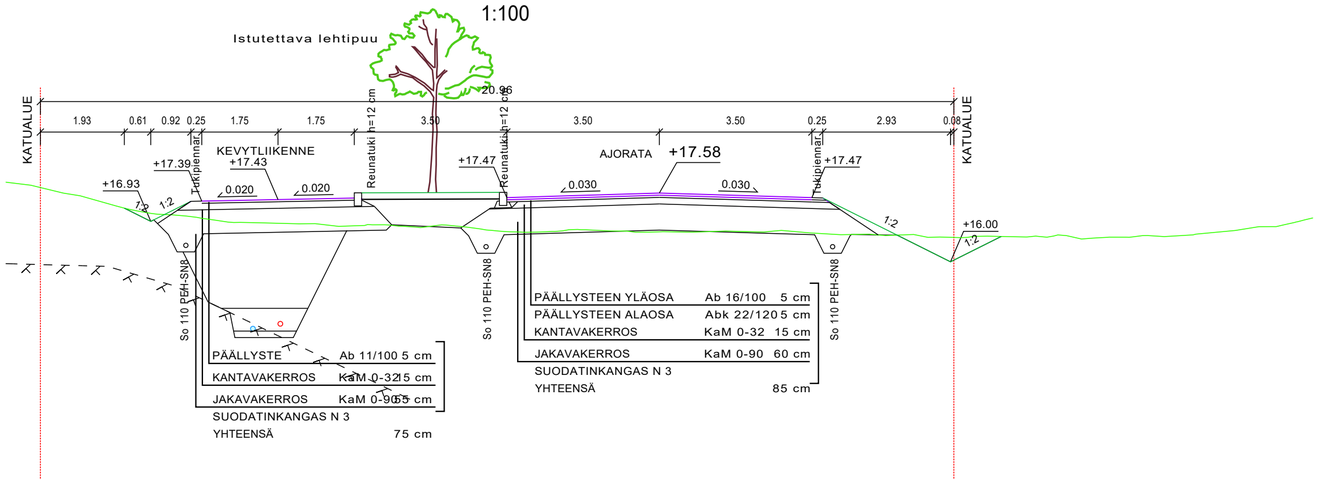

Koordinaattijärjestelmä GK23	Korkeusjärjestelmä N2000
KOHTEEN NIMI JA OSOITE NAANTALIN KAUPUNKI PERHETALON ASEMAKAAVA-ALUEEN Katu- ja rakentamissuunnitelma, Vaihe 2	PIIRUSTUKSEN SISÄLTÖ Tyyppipoikkileikkaukset Linnunrata, plv. 300-1260
	MITTAKAAVA 1:100
SWECO Sweco Finland Oy Lemminkäisenkatu 34, 20520 TURKU * 0207 393 000	SUUNN. FISILE TARK. FIJABR HYV. FIJABR 31.01.2023
TIEDOSTO	
SUUNN.ALA TKA	TYÖ N:O 23703456
PIIR N:O 206	MUUTOS