




TYYPPIPOIKKILEIKKAUS
TAIVAANKANSI, PL. 270

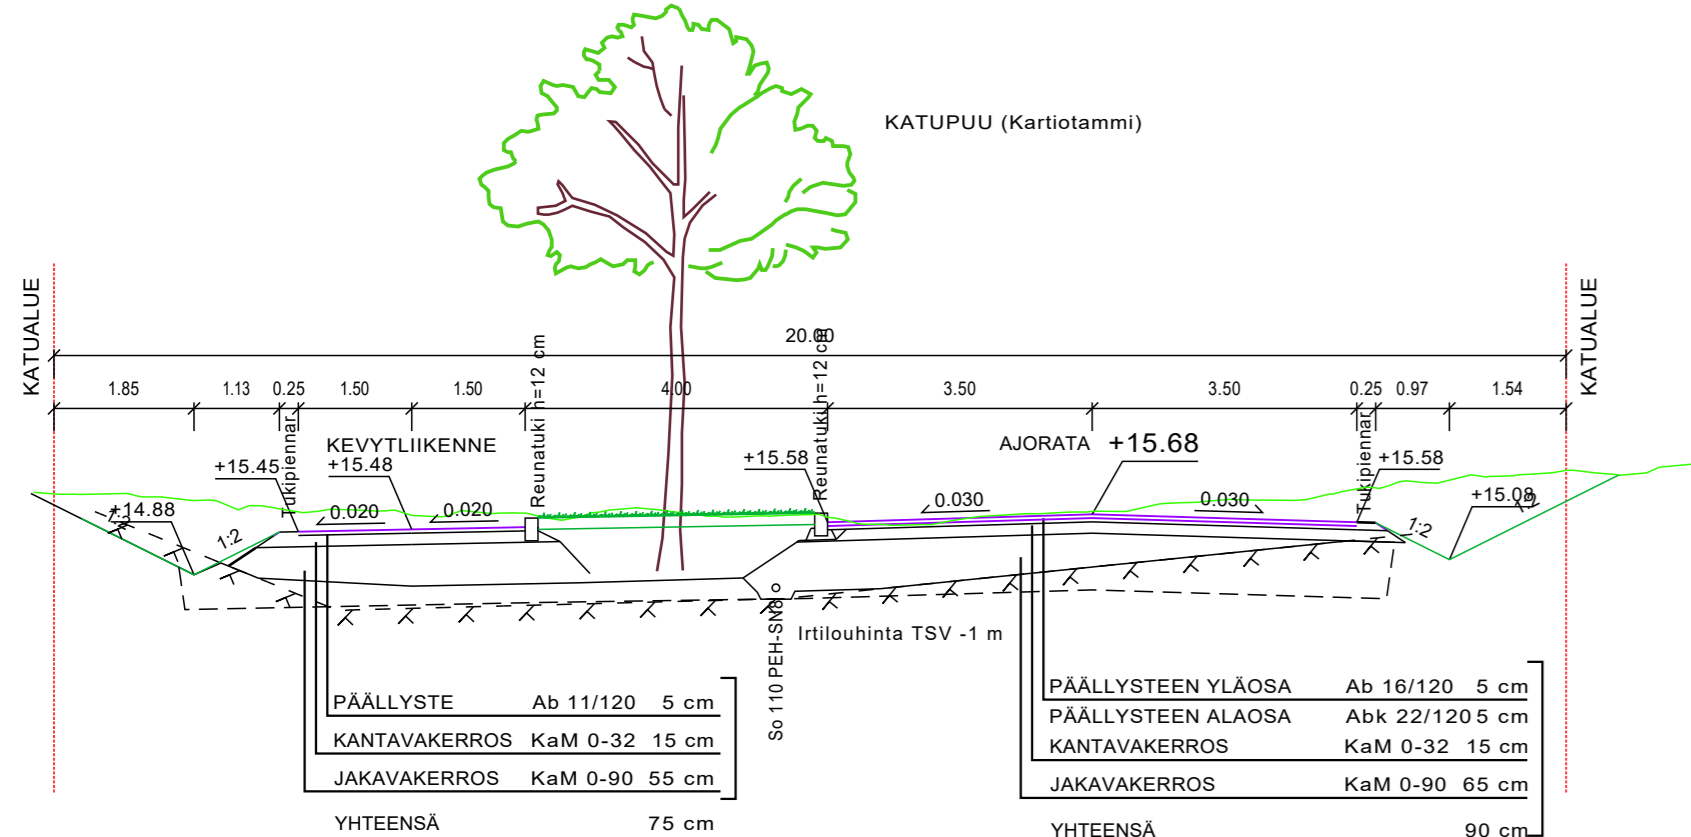


TYYPPIPOIKKILEIKKAUS
TAIVAANKANSI, PL. 370

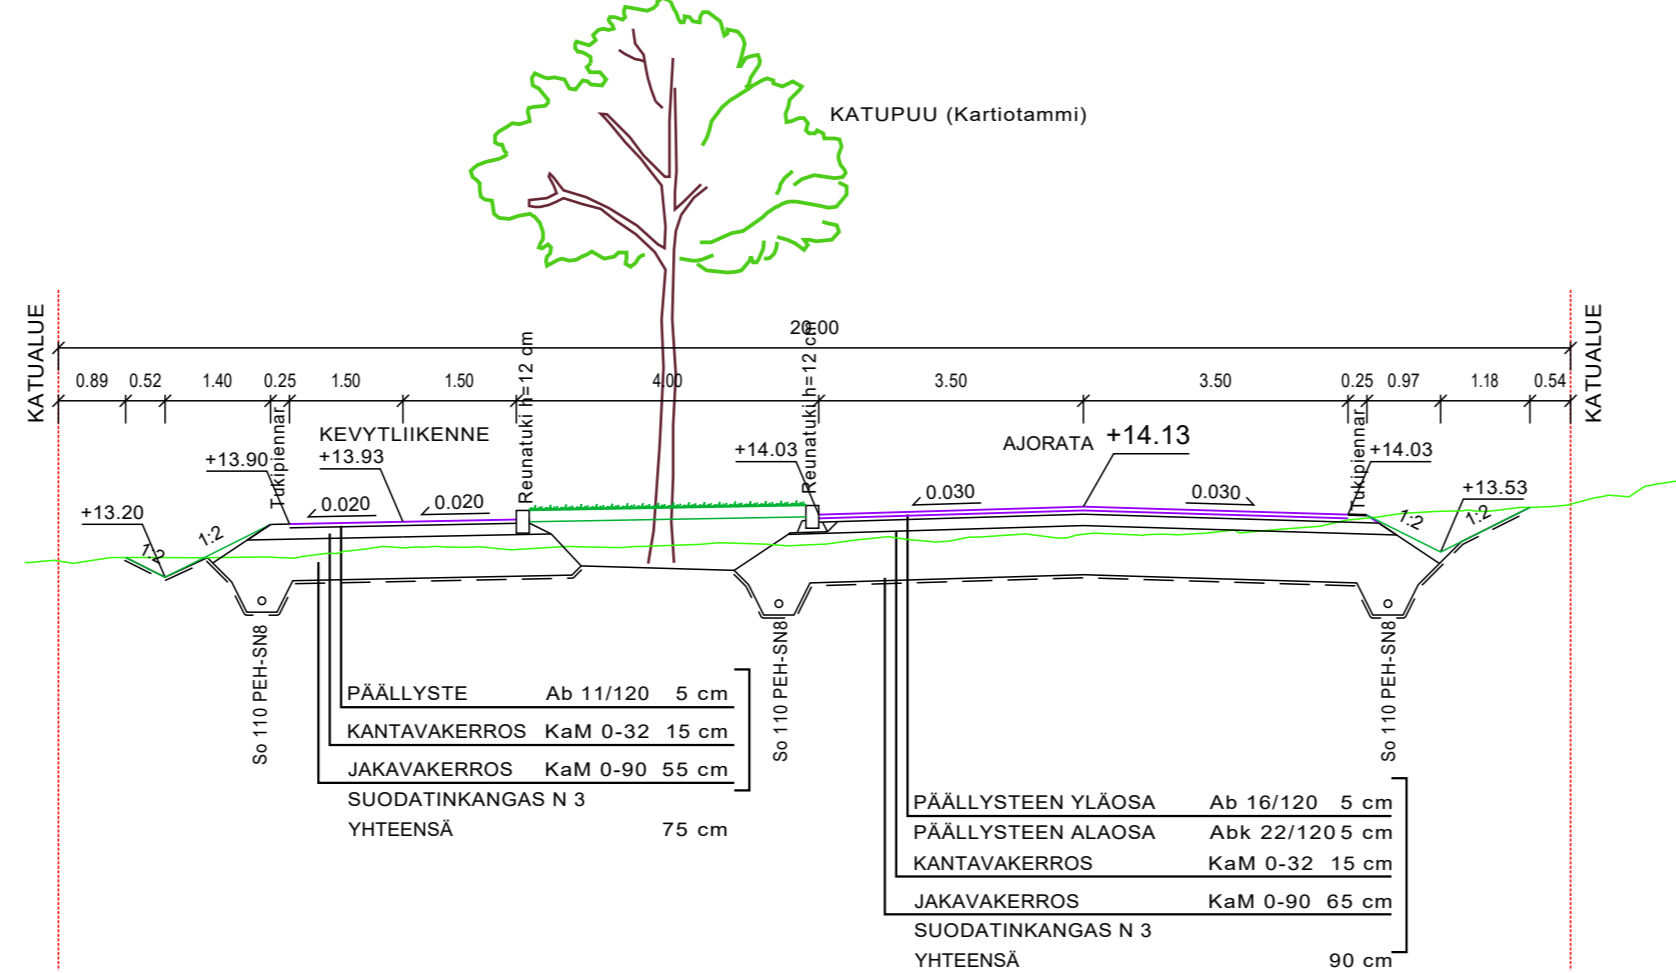

TYYPPIPOIKKILEIKKAUS
TAIVAANKANSI, PL. 440

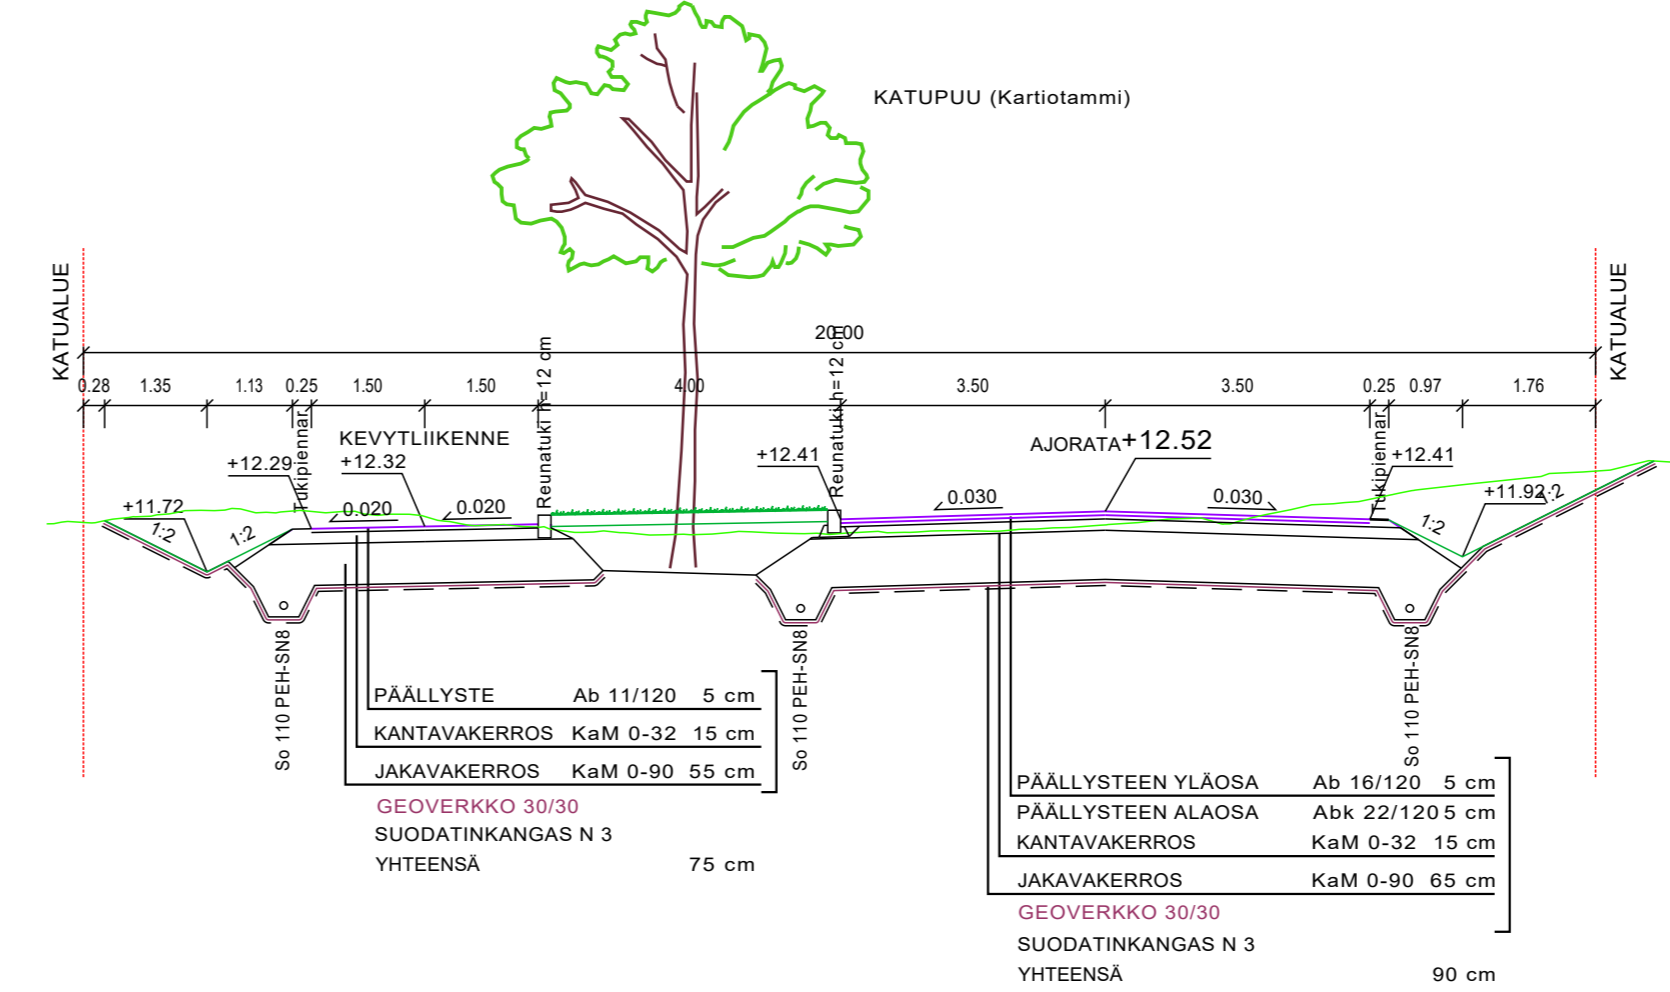

TYYPPIPOIKKILEIKKAUS
TAIVAANKANSI, PL. 480

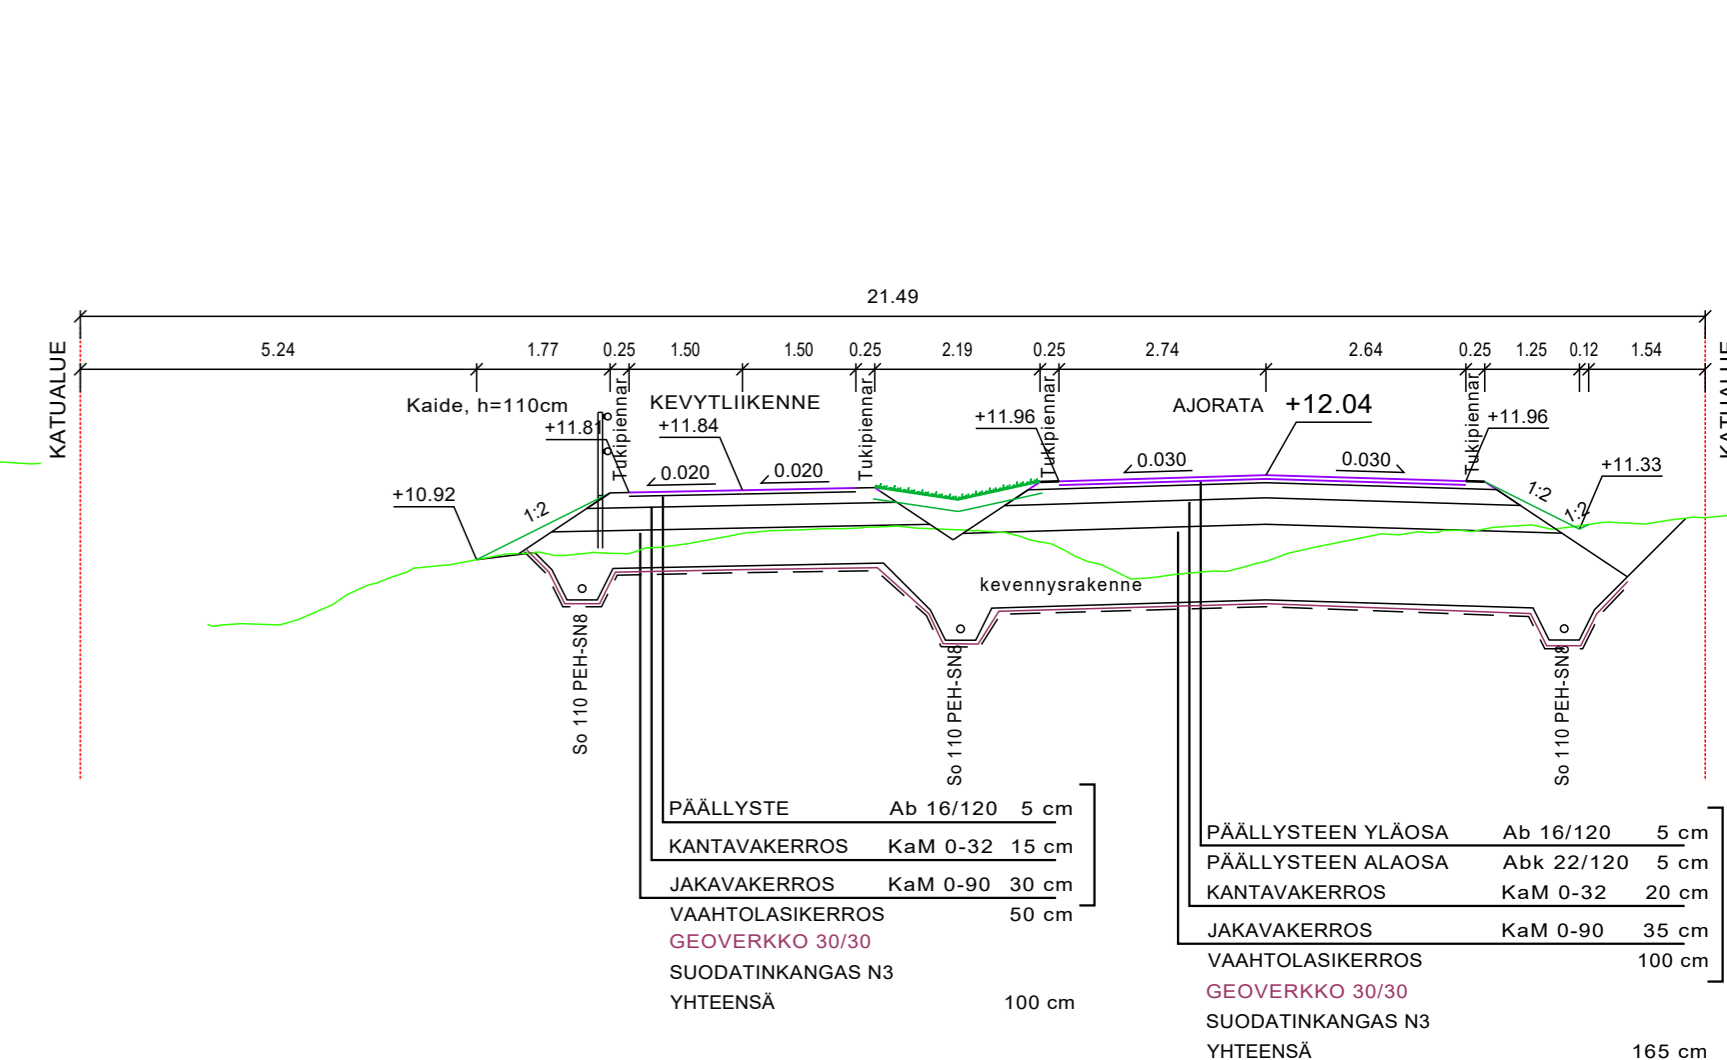

Koordinaattijärjestelmä GK23	Korkeusjärjestelmä N2000							
KOHTEEN NIMI JA OSOITE NAANTALIN KAUPUNKI PERHETALON ASEMAKAAVA-ALUEEN Katu- ja rakentamissuunnitelma, Vaihe 2	PIIRUSTUKSEN SISÄLTÖ Tyypipoikkileikkaukset 1:100 MITTAKAAVA Taivaankansi							
	TIEDOSTO							
	<table border="1"> <tr> <th>SUUNN. ALA</th> <th>TYÖ N:O</th> <th>PIIR N:O</th> <th>MUUTOS</th> </tr> <tr> <td>TKA</td> <td>23703456</td> <td>207</td> <td></td> </tr> </table>	SUUNN. ALA	TYÖ N:O	PIIR N:O	MUUTOS	TKA	23703456	207
SUUNN. ALA	TYÖ N:O	PIIR N:O	MUUTOS					
TKA	23703456	207						
Sweco Finland Oy Lemminkäisenkatu 34, 20520 TURKU * 0207 393 000	31.01.2023							