



Kylätie
Tyypipoikkileikkaus
1:50

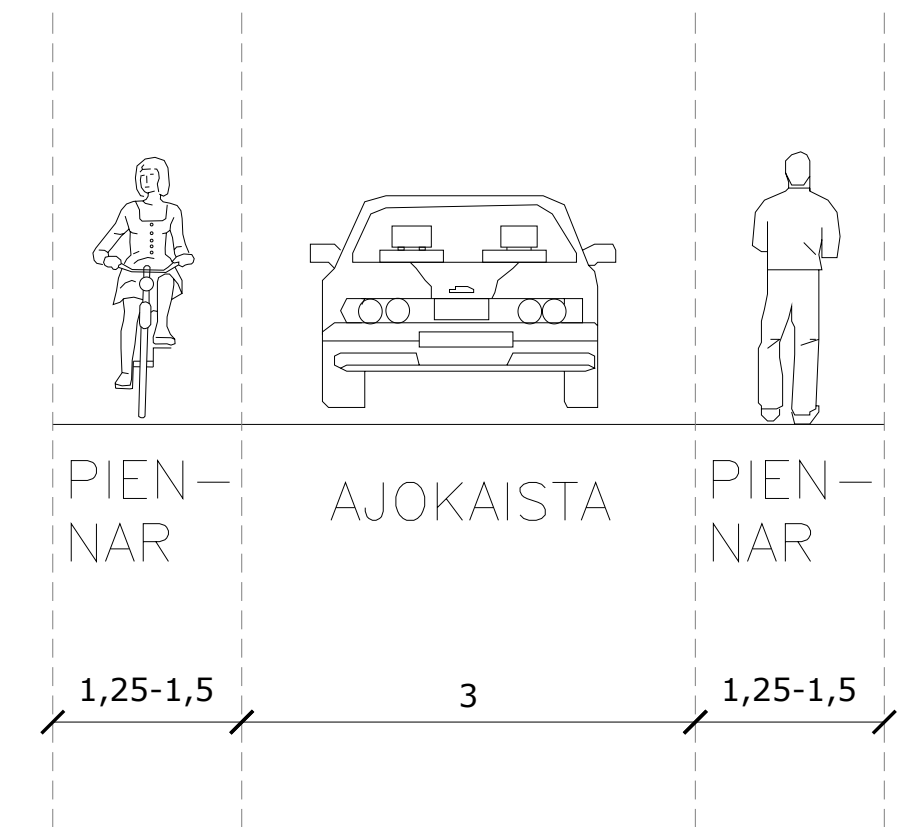

Ympyränkaarihidaste
30 km/h
Tyypikuva 1:50

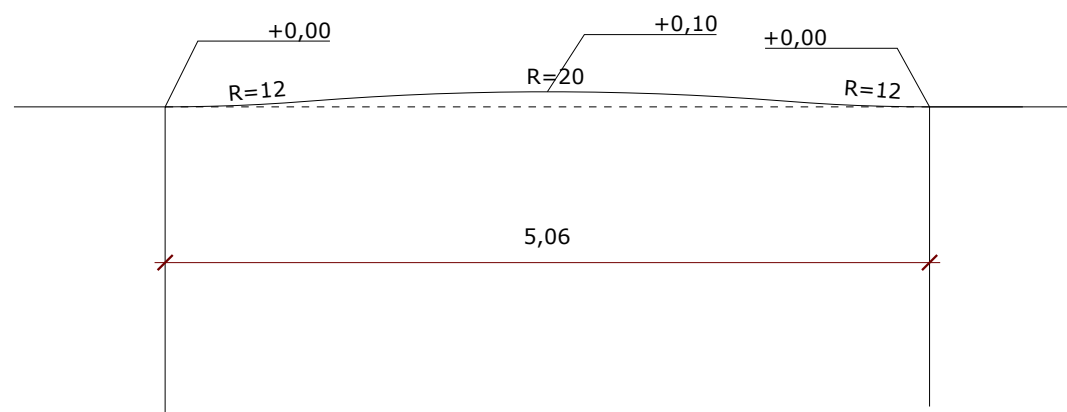

TAIPALENTIEN KYLÄTIESUUNNITELMA			
LIIKENNEJÄRJESTELYT			
LIIKENTEENOHJAUSSUUNNITELMA 3/7			PIIRUSTUSNUMERO LO-01-03 PÄIVÄMÄÄRÄ 14.4.2023
Naantal	PROJEKTIPÄÄLLIKKÖ	Heli Ojanen	
	SUUNNITTELIJA	Mira Linna	
wsp	TARKASTAJA	Harri Hemming	
	PROJEKTIPÄÄLLIKKÖ	Laura Poskiparta	
			KOORDINAATISTO ETRS-GK23 KORKEUSJÄRJESTELMÄ N2000
			PAPERIKOKO 3° A4
			MITTAKAAVA 1:500