


Kylätie
 Tyypipoikkileikkaus
 1:50

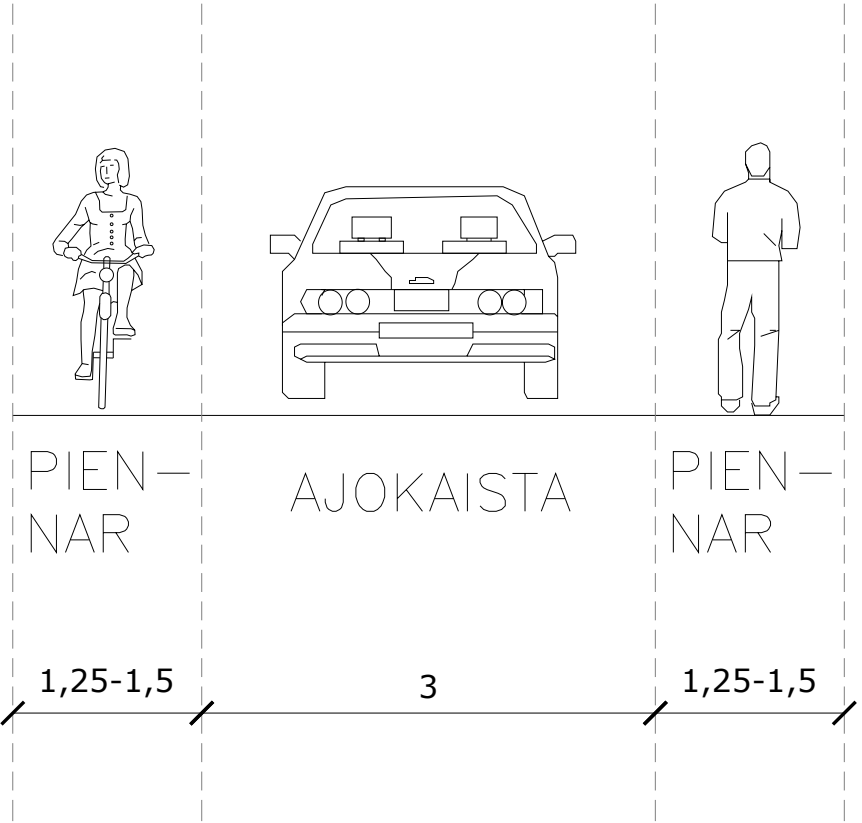

TAIPALENTIEN KYLÄTIESUUNNITELMA			
LIIKENNEJÄRJESTELYT			
LIIKENTEENOHAUSSUUNNITELMA 4/7			PIIRUSTUSNUMERO LO-01-04 PÄIVÄMÄÄRÄ 14.4.2023
Naantali	PROJEKTIPÄÄLLIKKÖ	Heli Ojanen	
	SUUNNITTELIJA	Mira Linna	
	TARKASTAJA	Harri Hemming	
	PROJEKTIPÄÄLLIKKÖ	Laura Poskiparta	
			KOORDINAATISTO ETRS-GK23 KORKEUSJÄRJESTELMÄ N2000
			PAPERIKOKO 3° A4
			MITTAKAAVA 1:500