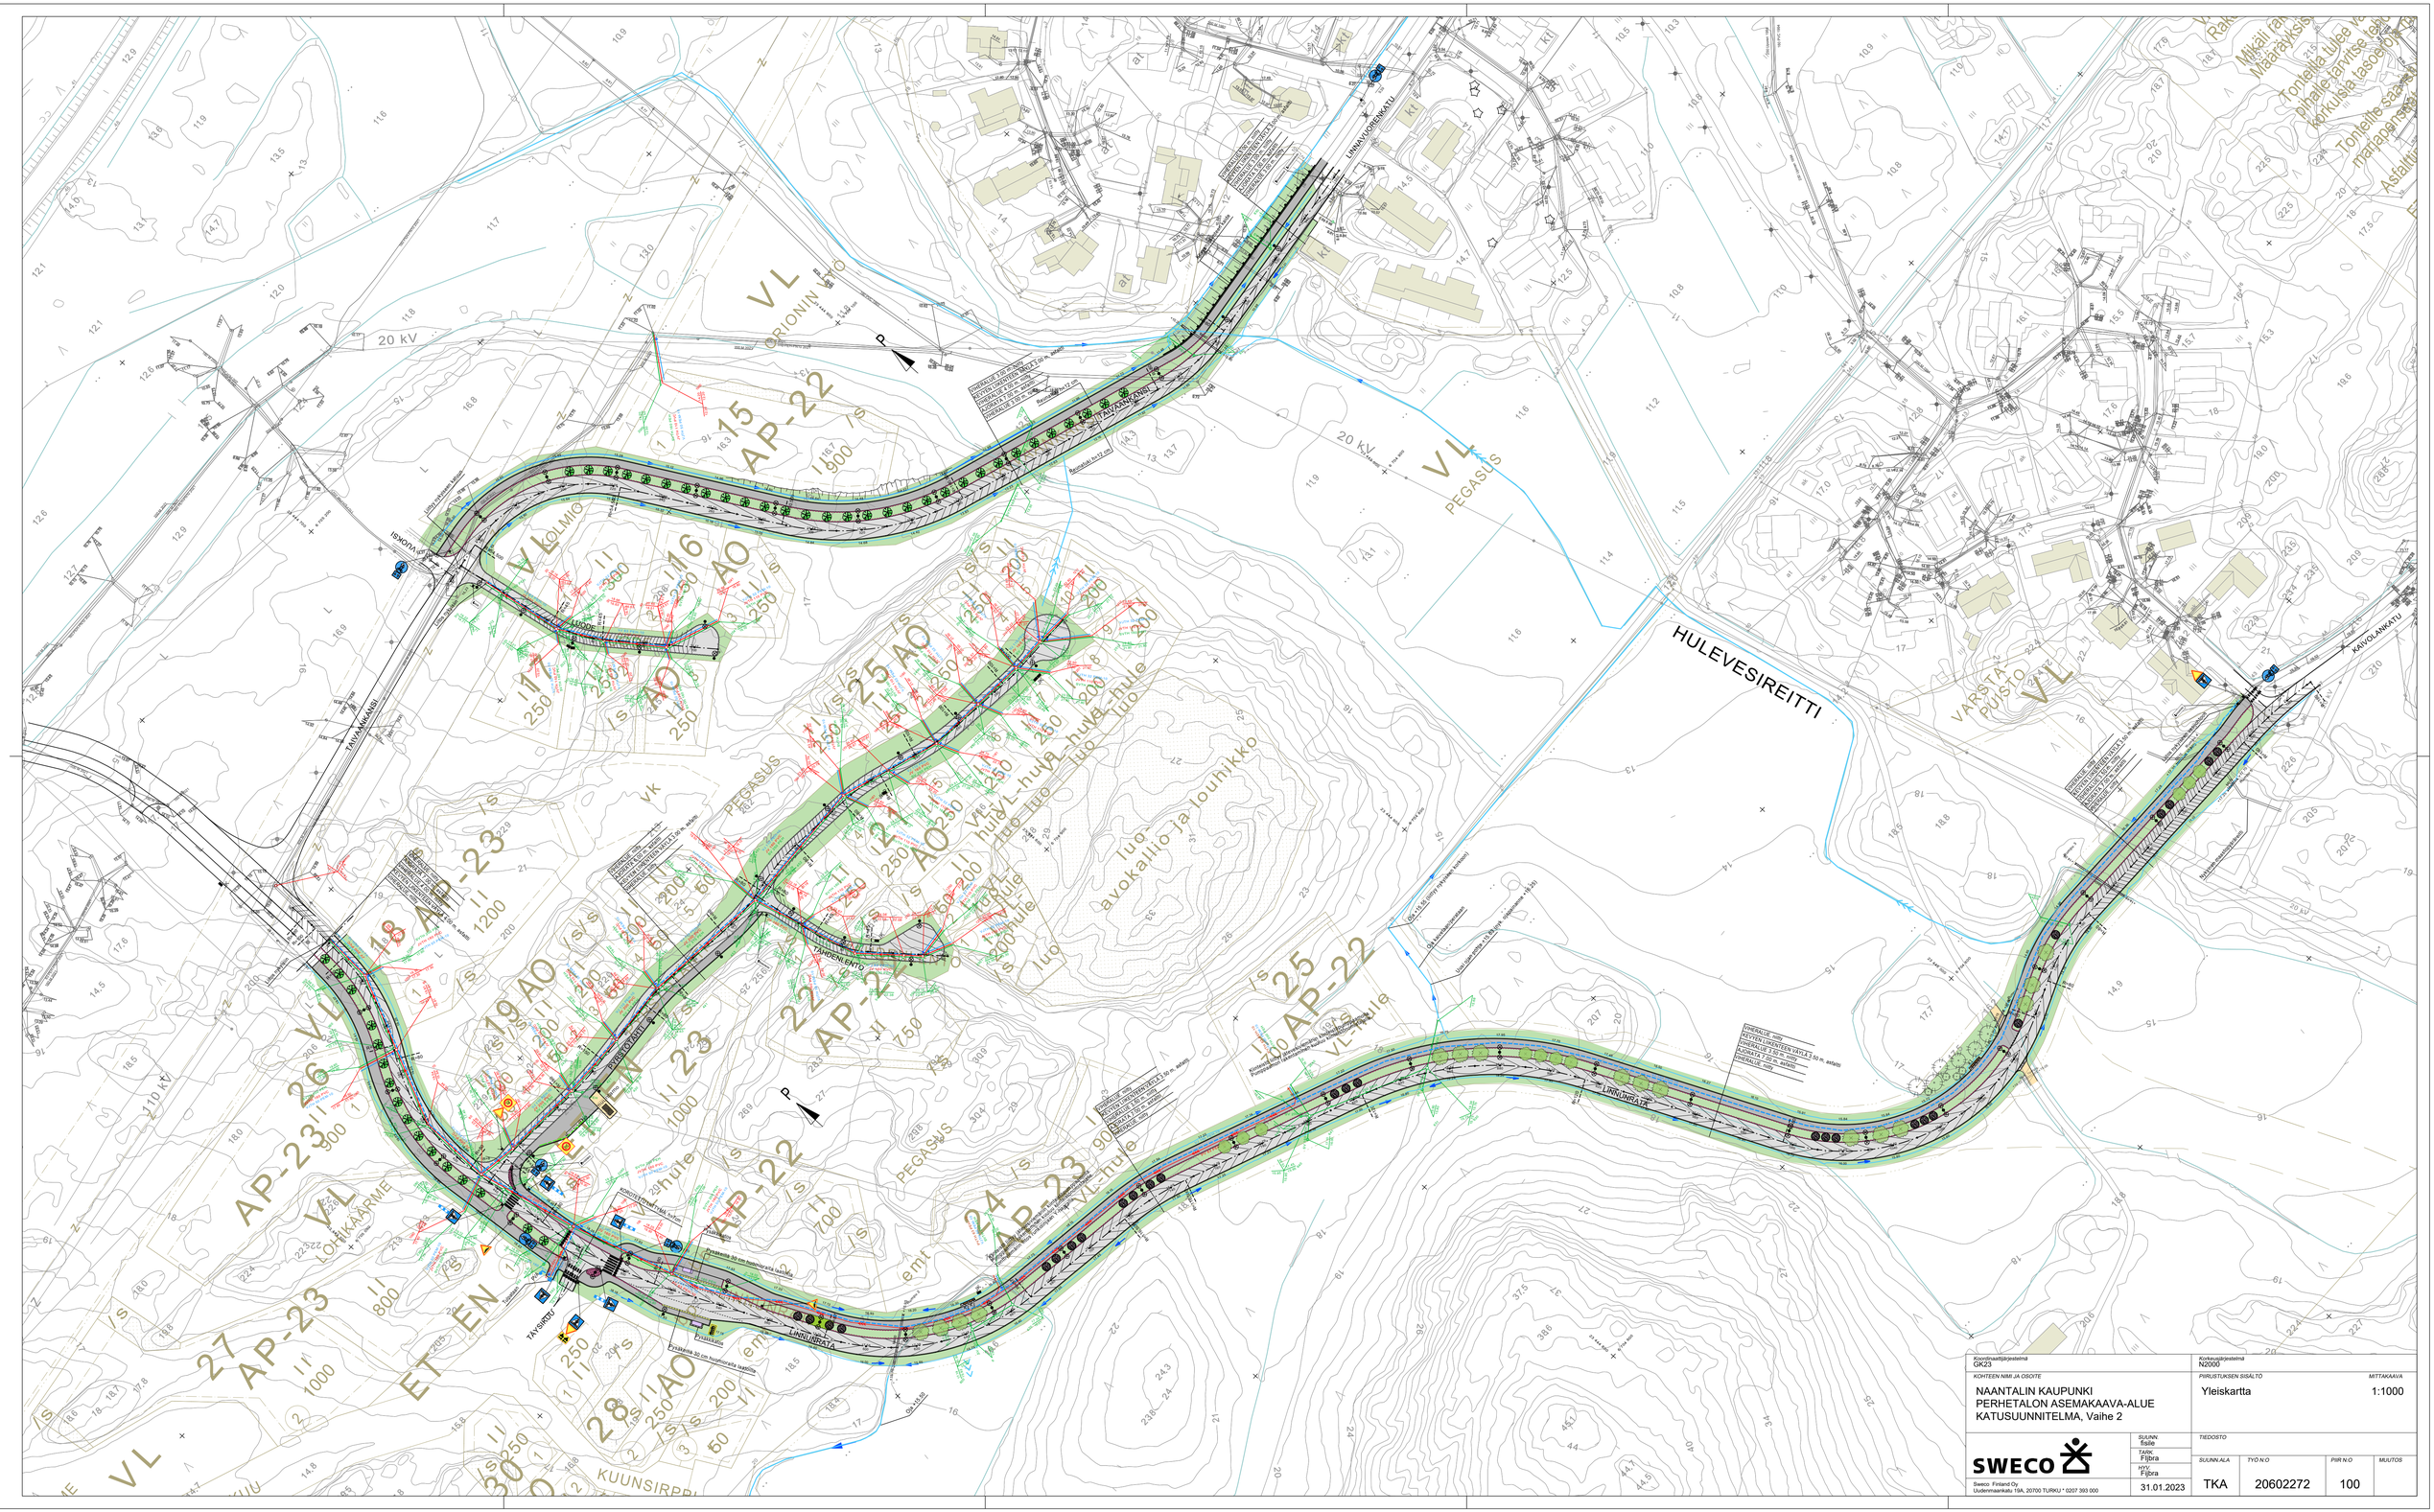

Koordinaatijärjestelmä GK23	Korkeusjärjestelmä N2000
KOHTEEN NIMI JA OSOITE	PIIRUSTUKSEN SISÄLTÖ
NAANTALIN KAUPUNKI PERHETALON ASEMAKAAVA-ALUE KATUSUUNNITELMA, Vaihe 2	Yleiskartta
	MITTAKAAVA 1:1000

SWECO

Sweco Finland Oy
Uudenmaankatu 19A, 20700 TURKU * 0207 393 000

SUUNN. fisile	TIEDOSTO
TARK. Fljbra	
HYV. Fljbra	
31.01.2023	

SUUN.ALA	TYÖ N:O	PIIR N:O	MUUTOS
TKA	20602272	100	