

## KASVILLISUUS

Tunnus	Nimi	Kokoluokka	kpl
LEHTIPUUT			
AlinJ	sulkaharmaleppä - Alnus incana f. laciniata 'Johanna'	rym 12-14	3
Amla	sirtuompihlaja - Amelanchier laevis	rungollinen 125-150	2
Becr	loimaankoivu - Betula pendula f. crispa	rym 14-16	4
Bepr	punakoivu - Betula pubescens f. rubra	rym 14-16	3
CrnT	helmiorapihlaja - Crataegus x mordenensis 'Toba'	rungollinen 150-175	7
SyheT	Syringa x henryi 'Tammelan kaunotar'	rungollinen 150-175	6

Lehtipuut yhteensä 25 kpl

Tunnus	Nimi	Kokoluokka	Ist.thieys	määrä (kpl)	määrä (m <sup>2</sup> )
LEHTIPENSAAT					
Phle	pikkujasmike - Philadelphus x lemoinei	40-60	1,6 kpl / m <sup>2</sup>	51	39
Rigl	lamoherukka - Ribes glandulosum	20-30	1,2 kpl / m <sup>2</sup>	80	80
Sps	kesängervo - Spiraea 'Summersnow'	40-60	2,8 kpl / m <sup>2</sup>	80	34
Stin	seppelvarpu - Stepanandra incisa 'Crispa'	20-30	2 kpl / m <sup>2</sup>	241	145

Lehtipensaat yhteensä 452 kpl  
Lehtipensaat yhteensä 298 m<sup>2</sup>

**HUOM!**  
- Puiden ympärökset Ø1000 mm katetaan kuorikatteella 70 mm, katteen alla ei käytetä katekankaita.  
- Puut ja rungolliset pensaat tuetaan 3-pistetuenalla ja suojataan Arboretum-verkolla (kork 1,2 m).  
- Puut varustetaan kastelupussella, jotka poistetaan talveksi.  
- Pensasalueet katetaan kuorikatteella 70 mm, katteen alle maatuva katekangas (Ökolyt tai vastaava).

## NIITYSIEMENSEOKSET

Välkkaistan matalakasvuisen niitty, kuiva kasvupaikka  
Niitykkien siemeniä 600 kpl/m<sup>2</sup>

Ahopukinjuuri Kissankello  
Ahosuolaheinä Mäkitervakko  
Harakankello Päivänkakkara  
Ketoneilikka Siankärsämö  
Keto-orvokki


Suojaheinä 90 % jäykkänata ja 10 % rairuoho 100 g / 100 m<sup>2</sup>,  
kylvetään niitykkien kanssa sekakylvönä.

Reuna-alueiden kukkiva niitty, kuiva kasvupaikka  
Niitykkien siemeniä 600 kpl/m<sup>2</sup>

Ahosuolaheinä  
Harakankello  
Päivänkakkara  
Siankärsämö  
Särmäkuisma

Suojaheinä 90 % jäykkänata ja 10 % rairuoho 100 g / 100 m<sup>2</sup>,  
kylvetään niitykkien kanssa sekakylvönä.

## DETALJI 1 Penkkien alustan kivets

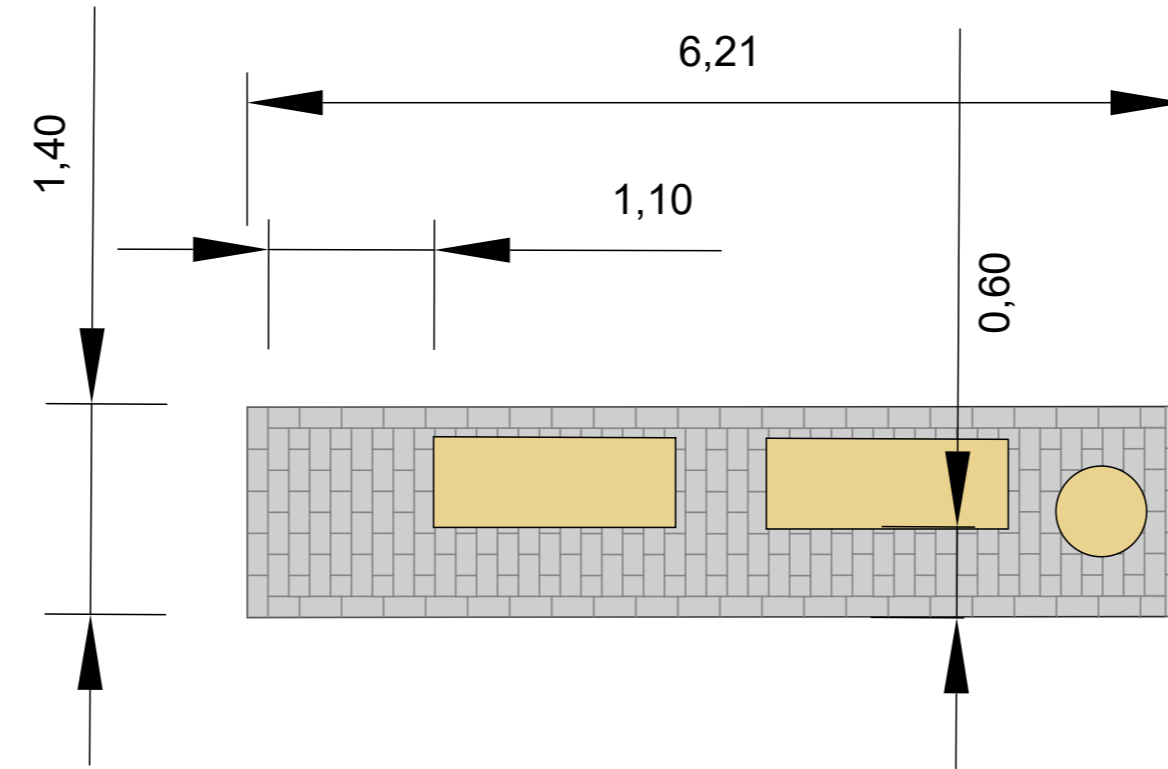

## PIIRUSTUSMERKINNÄT

Tyyppi		Lisätietoja
	Urakka-alueen raja	
	Oleva, säilytettävä metsä	
	Avo-oja / hulevesipainanne / hulevesireitti	
	Rumpu	
	Puolirumpu	
	Hulevesikaivo	
	Istutettava lehtipuu	kasvillistan mukaisesti
	Istutettava lehtipensasarja	kasvillistan mukaisesti
	Matalakasvuisen niitty	kasvillistan mukaan
	Kukkiva niitty	
	Kuivan niityn ja perhosniityn sekä suojaheinän seos, Suomen niitysiemen Oy	


## PÄÄLLYSTEET

Tyyppi	Väri	Lisätietoja
	Asfaltti, ajorata	
	Asfaltti, kevyen liikenteen väylä	
	Betonikiveys	punamusta 278x138x80 mm tiilliladonta
	Betonikiveys, varoitusalue	valkoinen 300x300x80 mm
	Reunakivi	

## KALUSTEET JA VARUSTEET

Tunnus	Varuste	Väri	Lisätieto	kpl
K1	Penkki Park Place selkänojalla ja käsituella	vaaleanruskea metalliosat RAL 9005	Lappset 060102-1	2
K2	Roska-astia City, 60 l upotettava pylväs City	RAL 9005 RST	Lehtovuori Lehtovuori	1 1
K3	Pysäkkikatos			2

MITTAKAAVA 1: 500

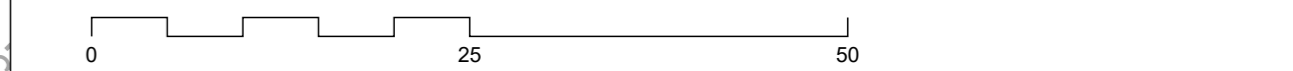

Koordinatijärjestelmä	Koitejärjestelmä	MITTAKAAVA
GK23	N2000	1:500
RAKENNUSKOHTIEN NIMI JA OSOITE	PIIRUSTUKSEN SISÄLTO	
NAANTALIN KAUPUNKI PERHETALON ASEMAKAAVA-ALUE RAKENNUSUUNNITELMA, vaihe 2	Katu ympäristöpiirustus 1/2 Linnunrata	
SWECO	TIEDOSTO	
SUUNNITTELIJA SUUNNITTELU TARKASTAJA PIIRUSTAJA	SUUNNITTELU TYÖ N:o	PIIR N:o MUUTOS
31.1.2023	MAS 23703456	104

