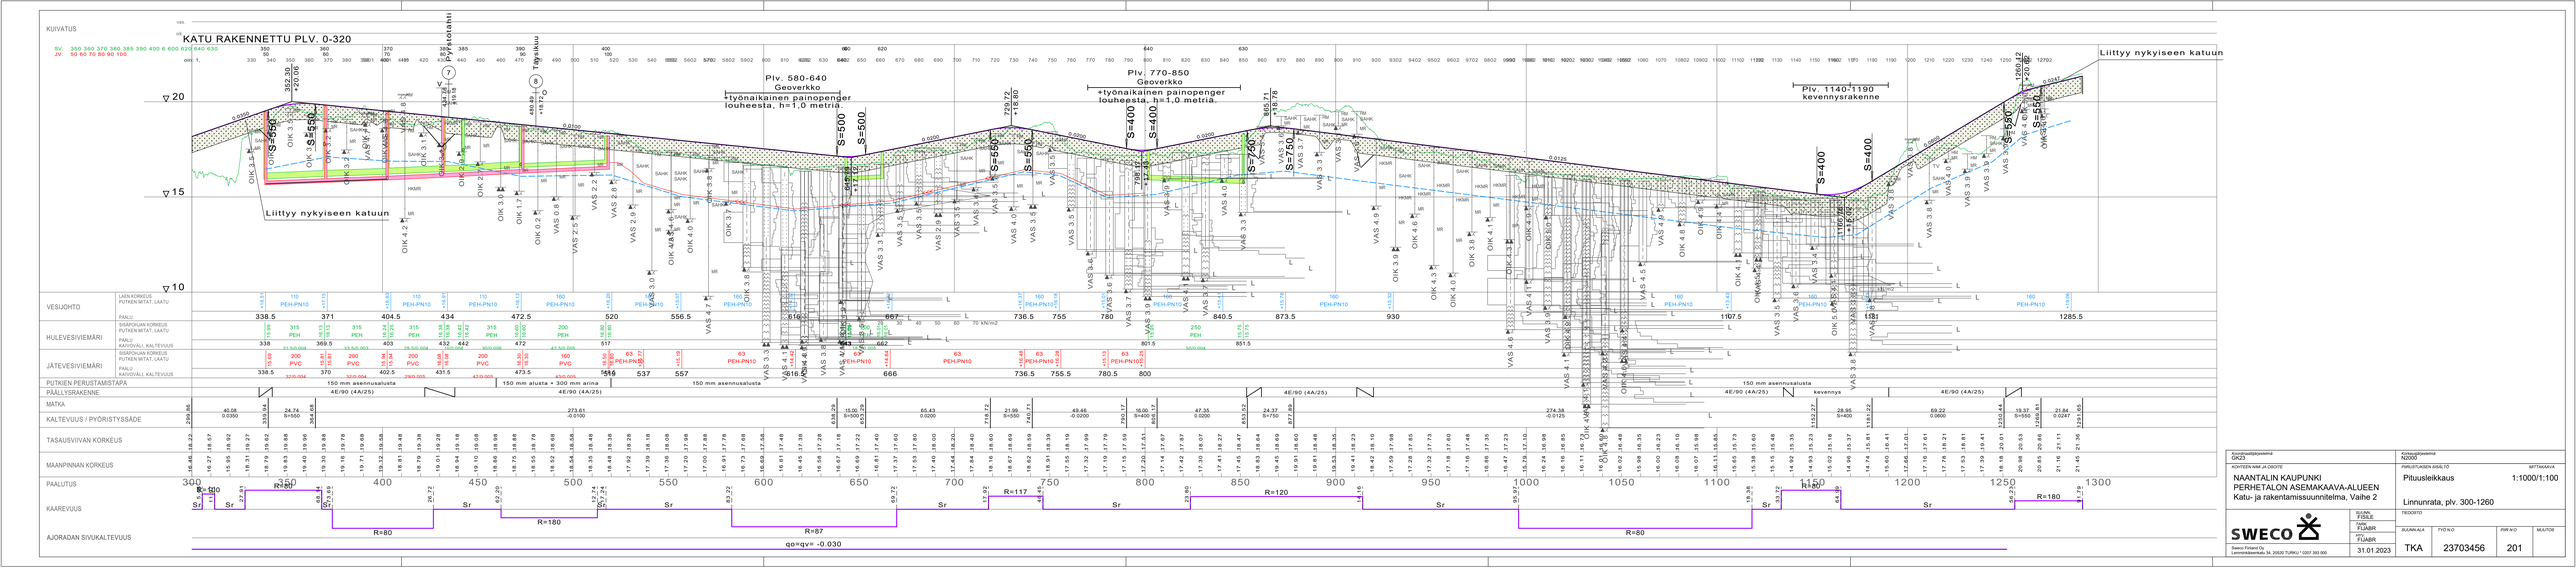

Koordinaatistojärjestelmä: GK23	Korkeusjärjestelmä: N2000
KOHTEEN NIMI JA OSOITE: NAANTALIN KAUPUNKI PERHETALON ASEMAKAAVA-ALUEEN Katu- ja rakentamissuunnitelma, Vaihe 2	PIIRUSTUKSEN SISÄLTÖ: Pituusleikkaus; Linnunrata, piv. 300-1260
	MITTAKAAVA: 1:1000/1:100
	TIEDOSTO:
SWECO Sweco Finland Oy Lemminkäisenkatu 34, 20520 TURKU * 0207 393 000	SUUNN: FISLE; DWG: FIJABR; HYV: FIJABR
	SUUNN.AJA: TKA; PVM: 31.01.2023
	TYÖ NO: 23703456
	PIIR. NO: 201
	MUUTOS