


KUIVATUS

vas.
oik.

oin: 1.

KATU RAKENNETTU PLV. 0-152

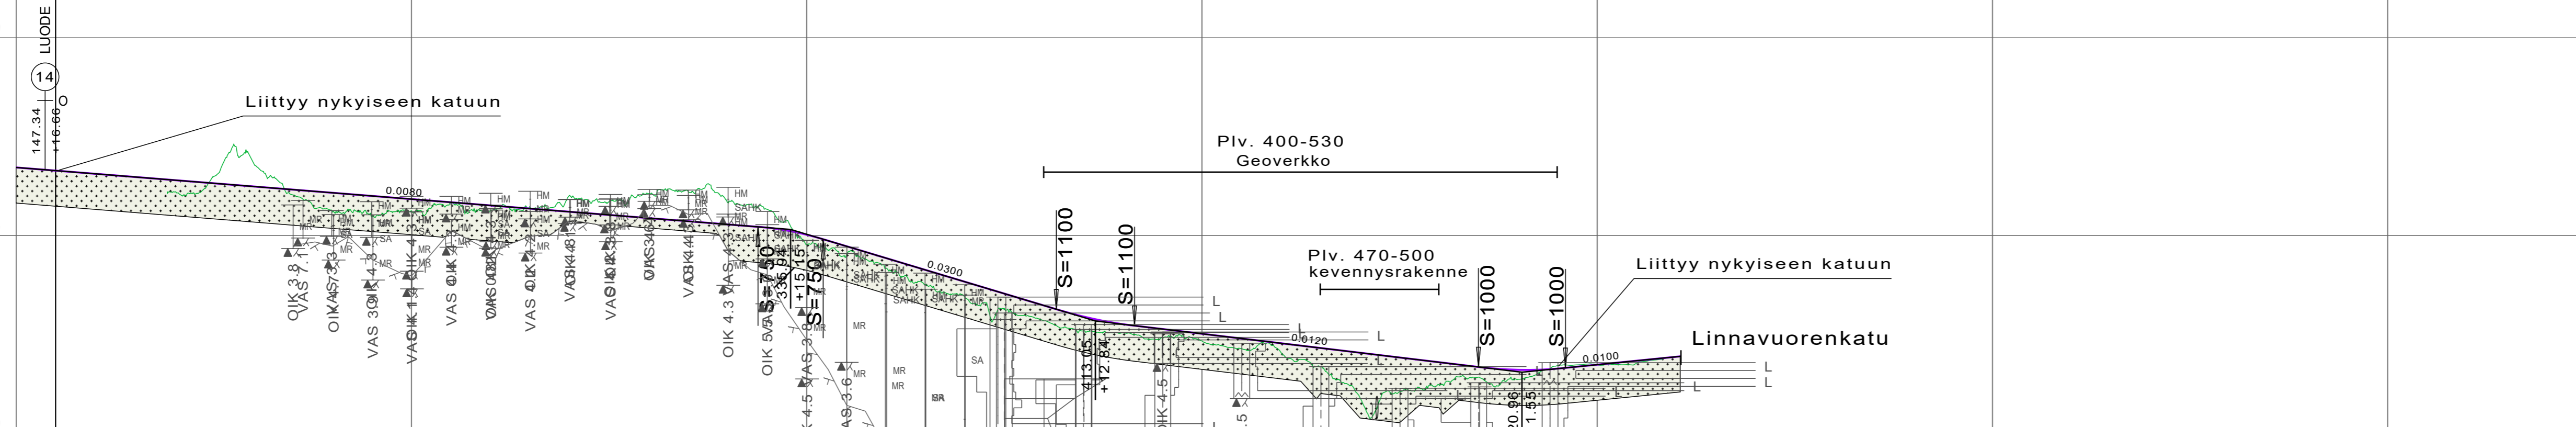

VESIJOHTO	LAEN KORKEUS PUTKEN MITAT, LAATU	
HULEVESIVIAMÄRI	SISÄPOHJAN KORKEUS PUTKEN MITAT, LAATU	
JÄTEVESIVIAMÄRI	SISÄPOHJAN KORKEUS PUTKEN MITAT, LAATU	
PUTKIEN PERUSTAMISTAPA		
PÄÄLLYSRAKENNE	4E/90 (4A/25)	
MÄTKÄ		
KALTEVUUS / PYÖRISTYSSÄDE	187.70 -0.0080	
TASAUSVIIVAN KORKEUS		
MAANPINNAN KORKEUS		
PAALUTUS	140150	
KAAREVUUS		
AJORADAN SIVUKALTEVUUS		

qo=qv = -0.030

Koordinaattijärjestelmä GK23	Korkeusjärjestelmä N2000			
KOHTEEN NIMI JA OSOITE NAANTALIN KAUPUNKI PERHETALON ASEMAKAAVA-ALUEEN Katu- ja rakentamissuunnitelma, Vaihe 2	PIIRUSTUKSEN SISÄLTÖ Pituusleikkaus Taivaankansi, plv. 150-555			
	MITTAKAAVA 1:1000/1:100			
	TIEDOSTO			
SUUNN. FISILE	SUUNN. ALA	TYÖ N:O	PIIR N:O	MUUTOS
TÄRKK. FIJABR	TKA	23703456	202	
HVY. FIJABR	31.01.2023			
Sweco Finland Oy Lemminkäisenkatu 34, 20520 TURKU • 0207 393 000				