



KUIVATUS

SV: 450 520 530 540 550  
JV: 150 220 230 240 250

vas. \_\_\_\_\_  
oik. \_\_\_\_\_

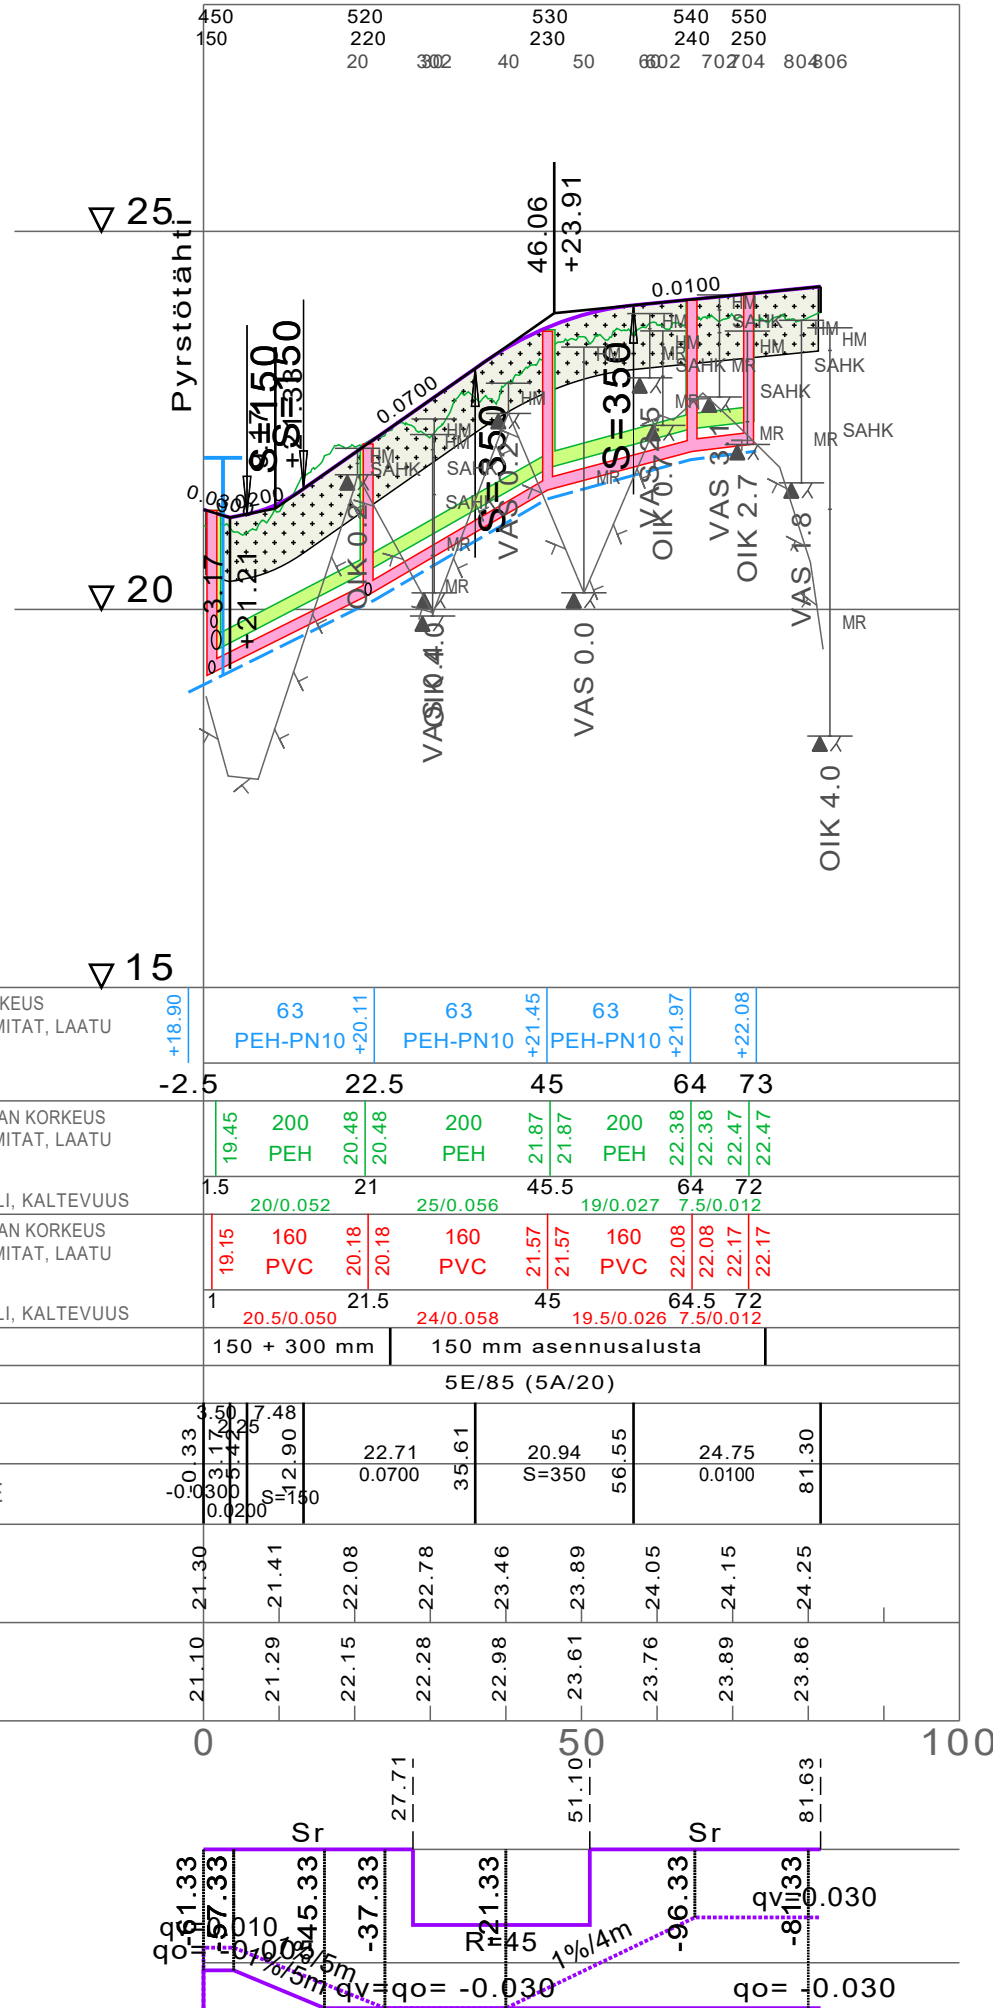

TYYPPIPOIKKILEIKKAUS TÄHDENLENTO  
1:100

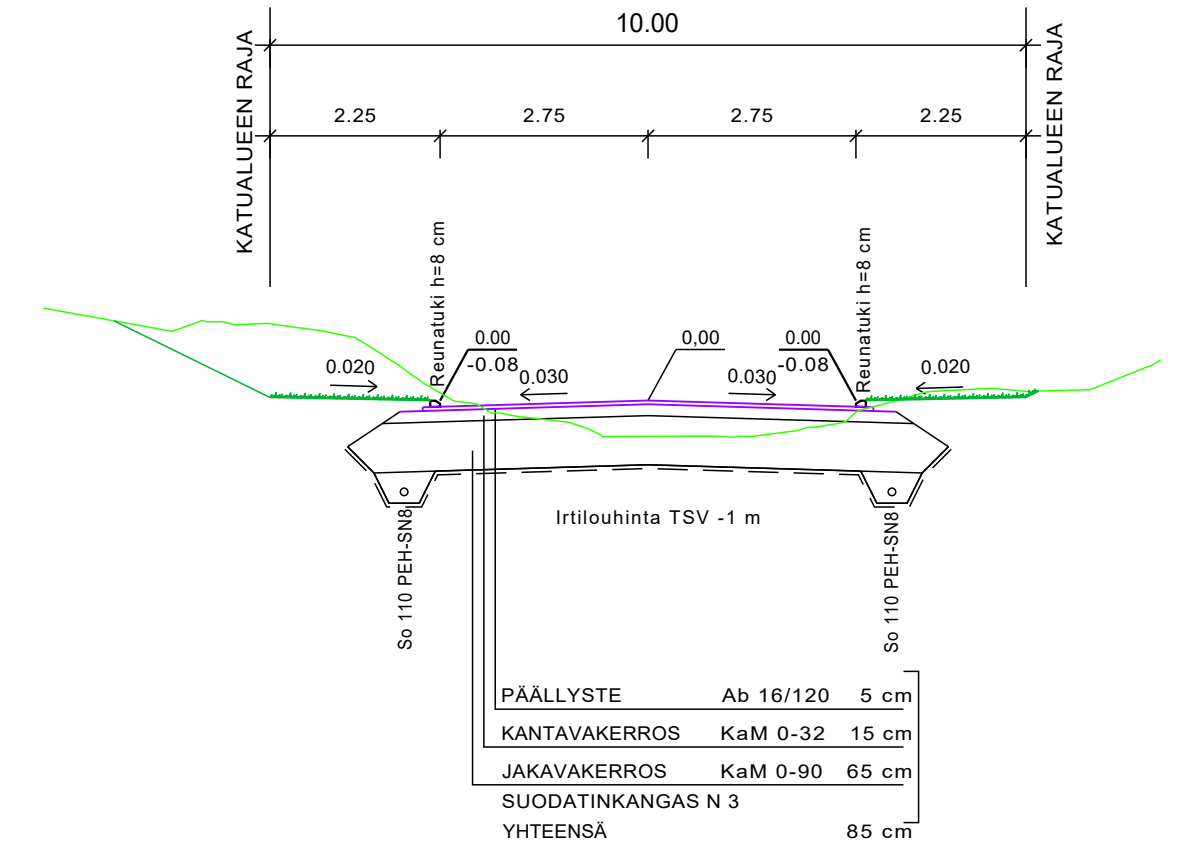

Koordinaattijärjestelmä GK23	Korkeusjärjestelmä N2000							
KOHTIEN NIMI JA OSOITE NAANTALIN KAUPUNKI PERHETALON ASEMAKAAVA-ALUEEN Katu- ja rakentamissuunnitelma, Vaihe 2	PIIRUSTUKSEN SISÄLTÖ Pituusleikkaus 1:1000/1:100 Tyypipoikkileikkaukset 1:100 Tähdenlento, plv. 0-81							
	TIEDOSTO							
	<table border="1"> <tr> <td>SUUNN. ALA</td> <td>TYÖ N:O</td> <td>PIIR N:O</td> <td>MUUTOS</td> </tr> <tr> <td>TKA</td> <td>23703456</td> <td>205</td> <td></td> </tr> </table>	SUUNN. ALA	TYÖ N:O	PIIR N:O	MUUTOS	TKA	23703456	205
SUUNN. ALA	TYÖ N:O	PIIR N:O	MUUTOS					
TKA	23703456	205						
Sweco Finland Oy Lemminkäisenkatu 34, 20520 TURKU * 0207 393 000	31.01.2023							