




TYYPPIPOIKKILEIKKAUS PAALULTA 420 LINNUNRATA
1:100

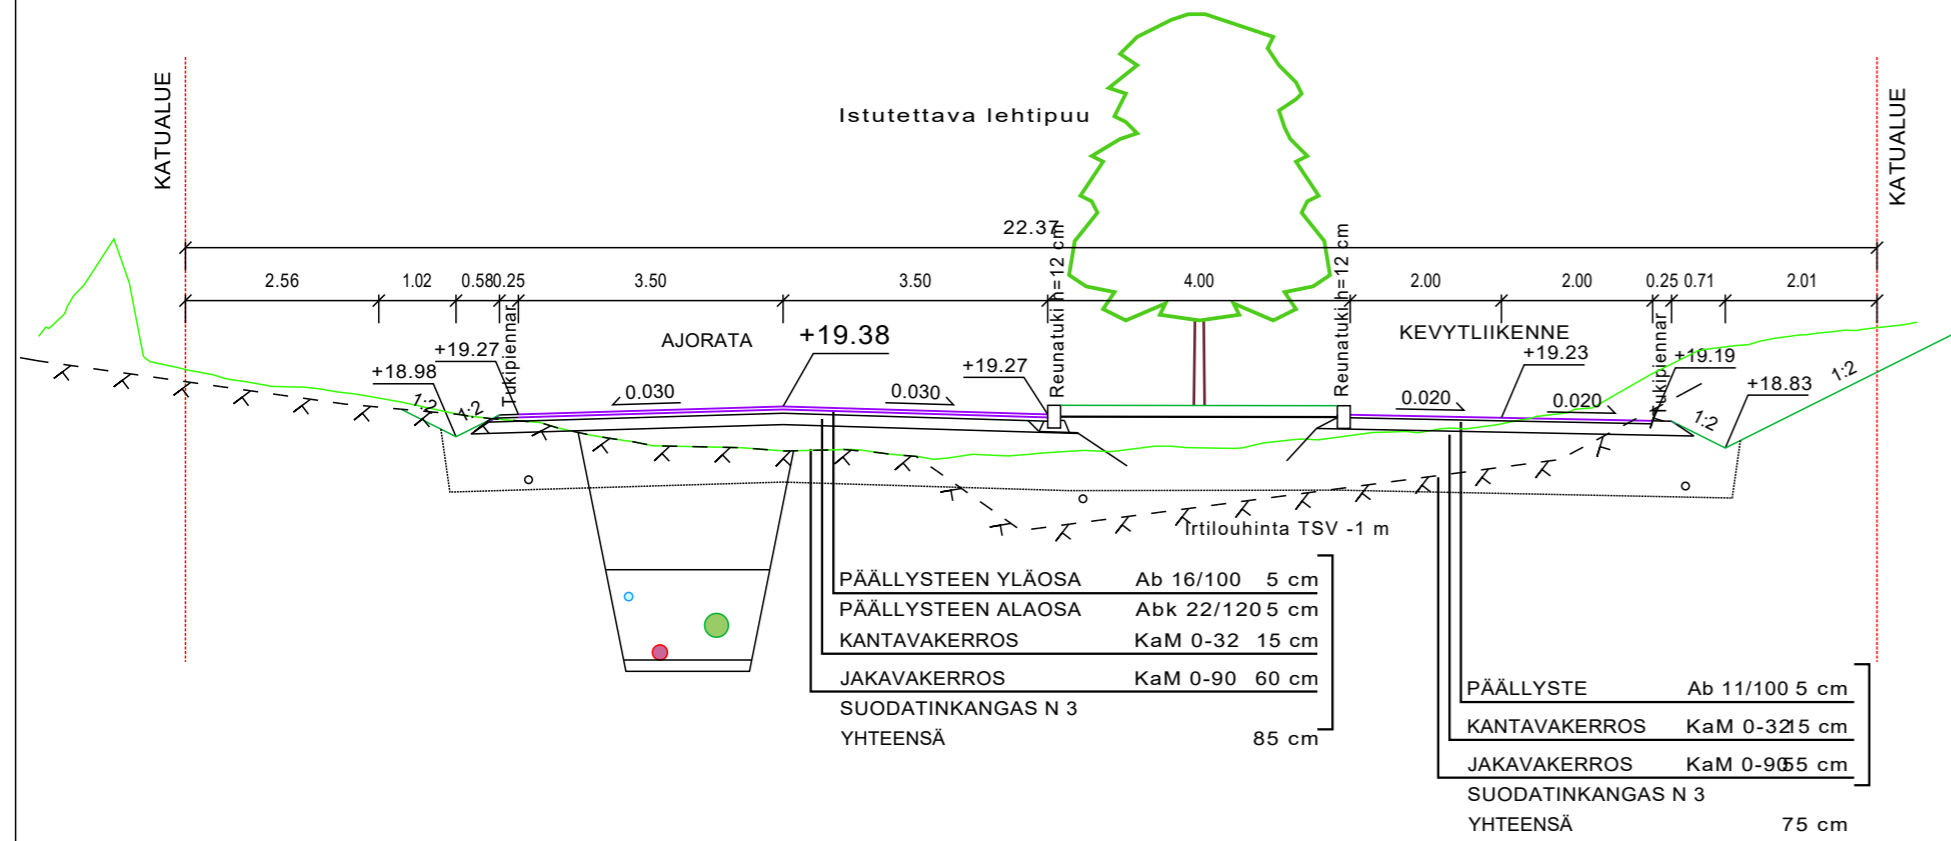

TYYPPIPOIKKILEIKKAUS PAALULTA 500 LINNUNRATA
1:100

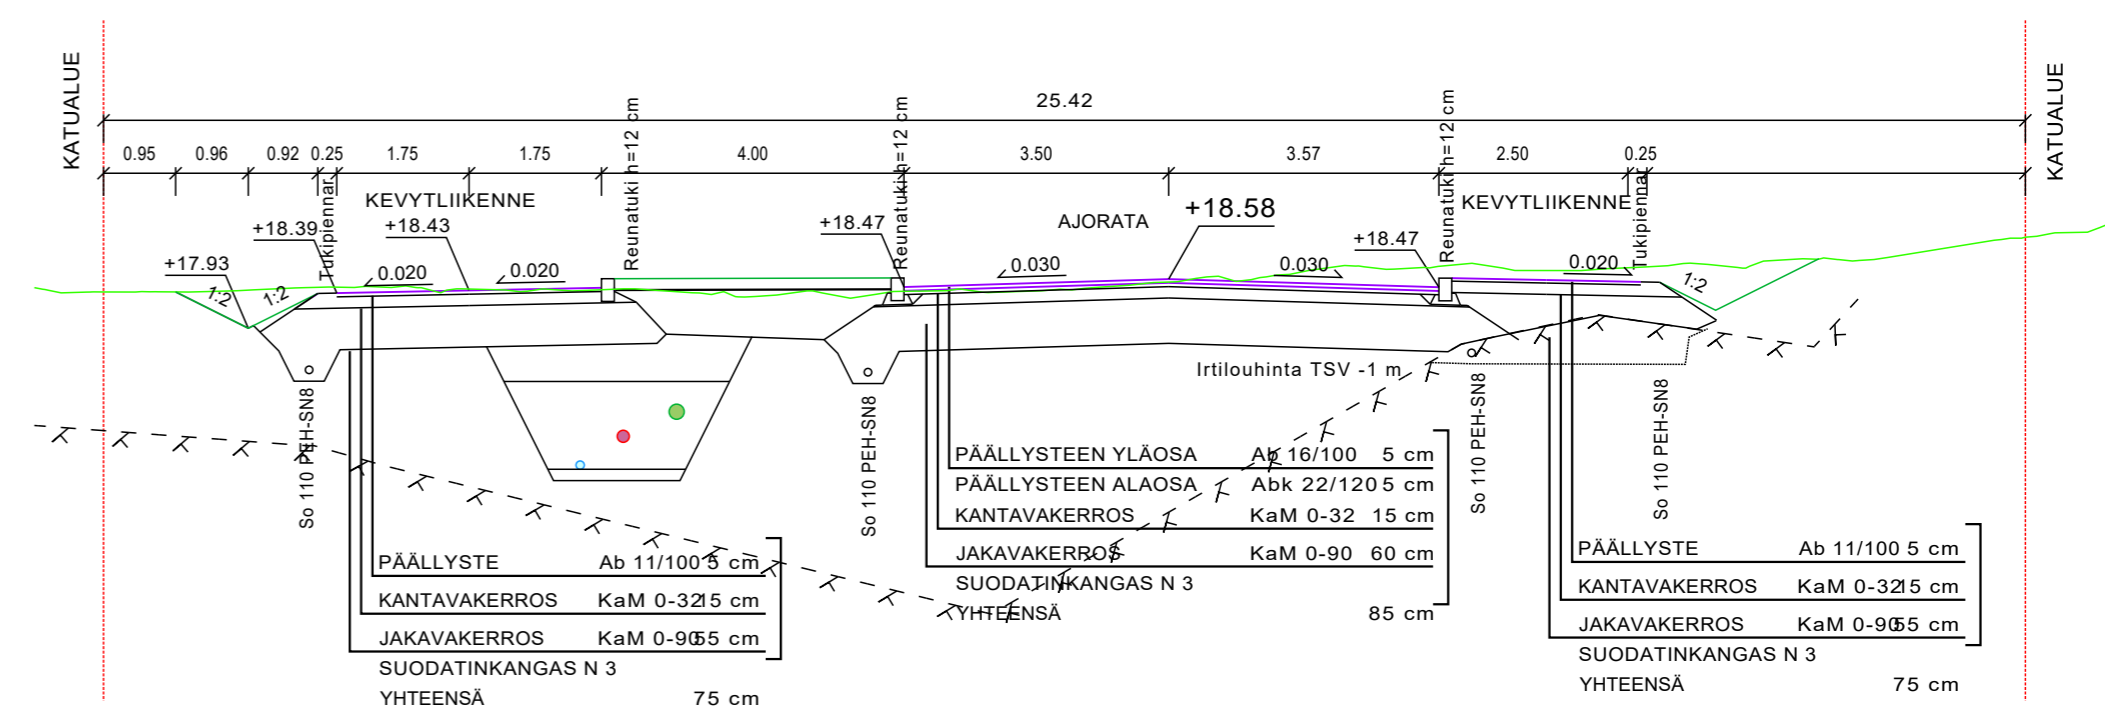

TYYPPIPOIKKILEIKKAUS PAALULTA 600 LINNUNRATA
1:100

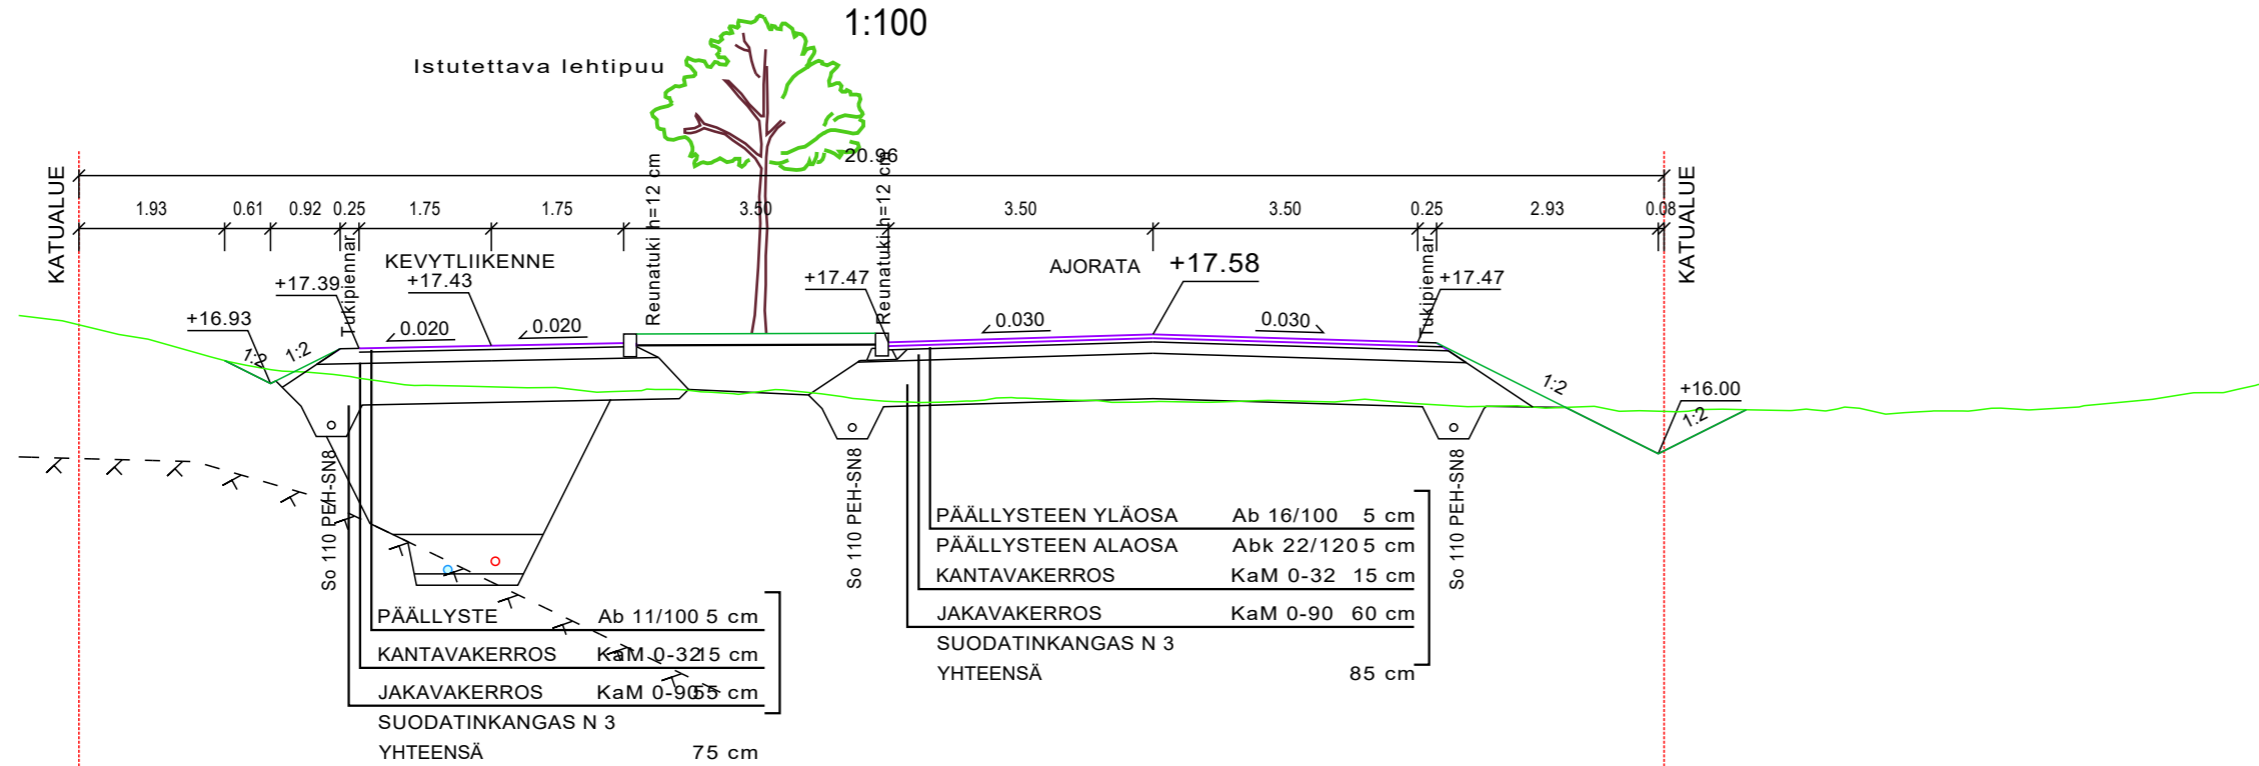

Koordinaattijärjestelmä GK23	Korkausjärjestelmä N2000			
KOHTIEN NIMI JA OSOITE NAANTALIN KAUPUNKI PERHETALON ASEMAKAAVA-ALUEEN Katu- ja rakentamissuunnitelma, Vaihe 2	PIIRUSTUKSEN SISÄLTÖ Tyypipoikkileikkaukset	MITTAKAAVA 1:100		
	Linnunrata, plv. 300-1260			
	SUUNN. FISILE	TIEDOSTO		
	TARK. FIJABR	SUUNN. ALA	TYÖ N:O	PIIR N:O
Sweco Finland Oy Lemminkäisenkatu 34, 20520 TURKU * 0207 393 000	HYV. FIJABR	TKA	23703456	MUUTOS 206
	31.01.2023			