




TYYPPIPOIKKILEIKKAUS
TAIVAANKANSI, PL. 270

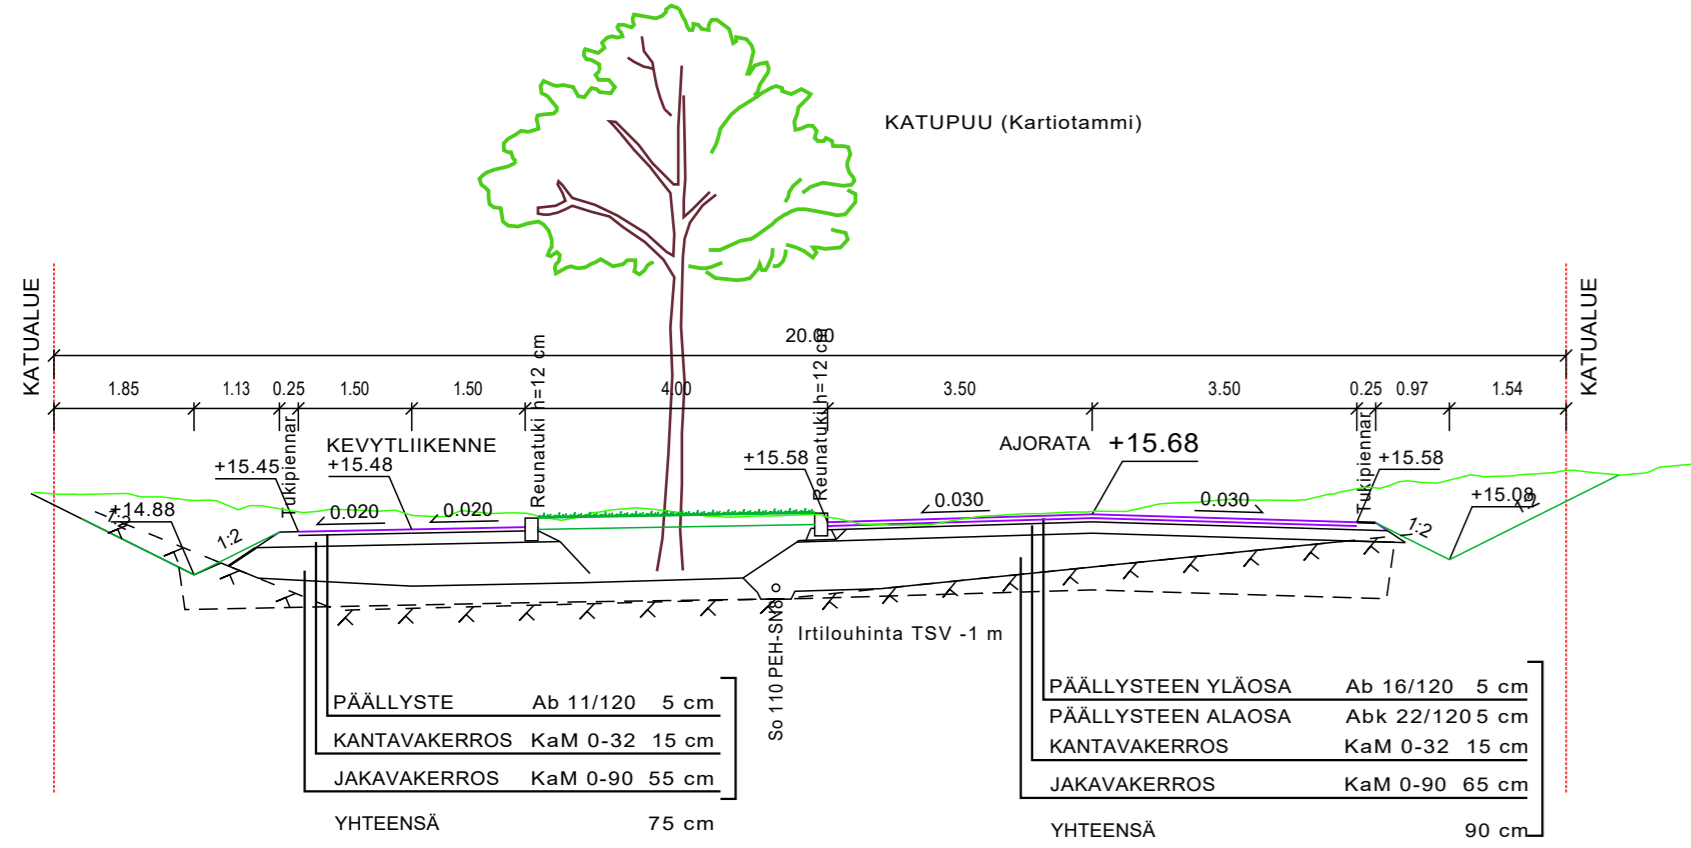


TYYPPIPOIKKILEIKKAUS
TAIVAANKANSI, PL. 370

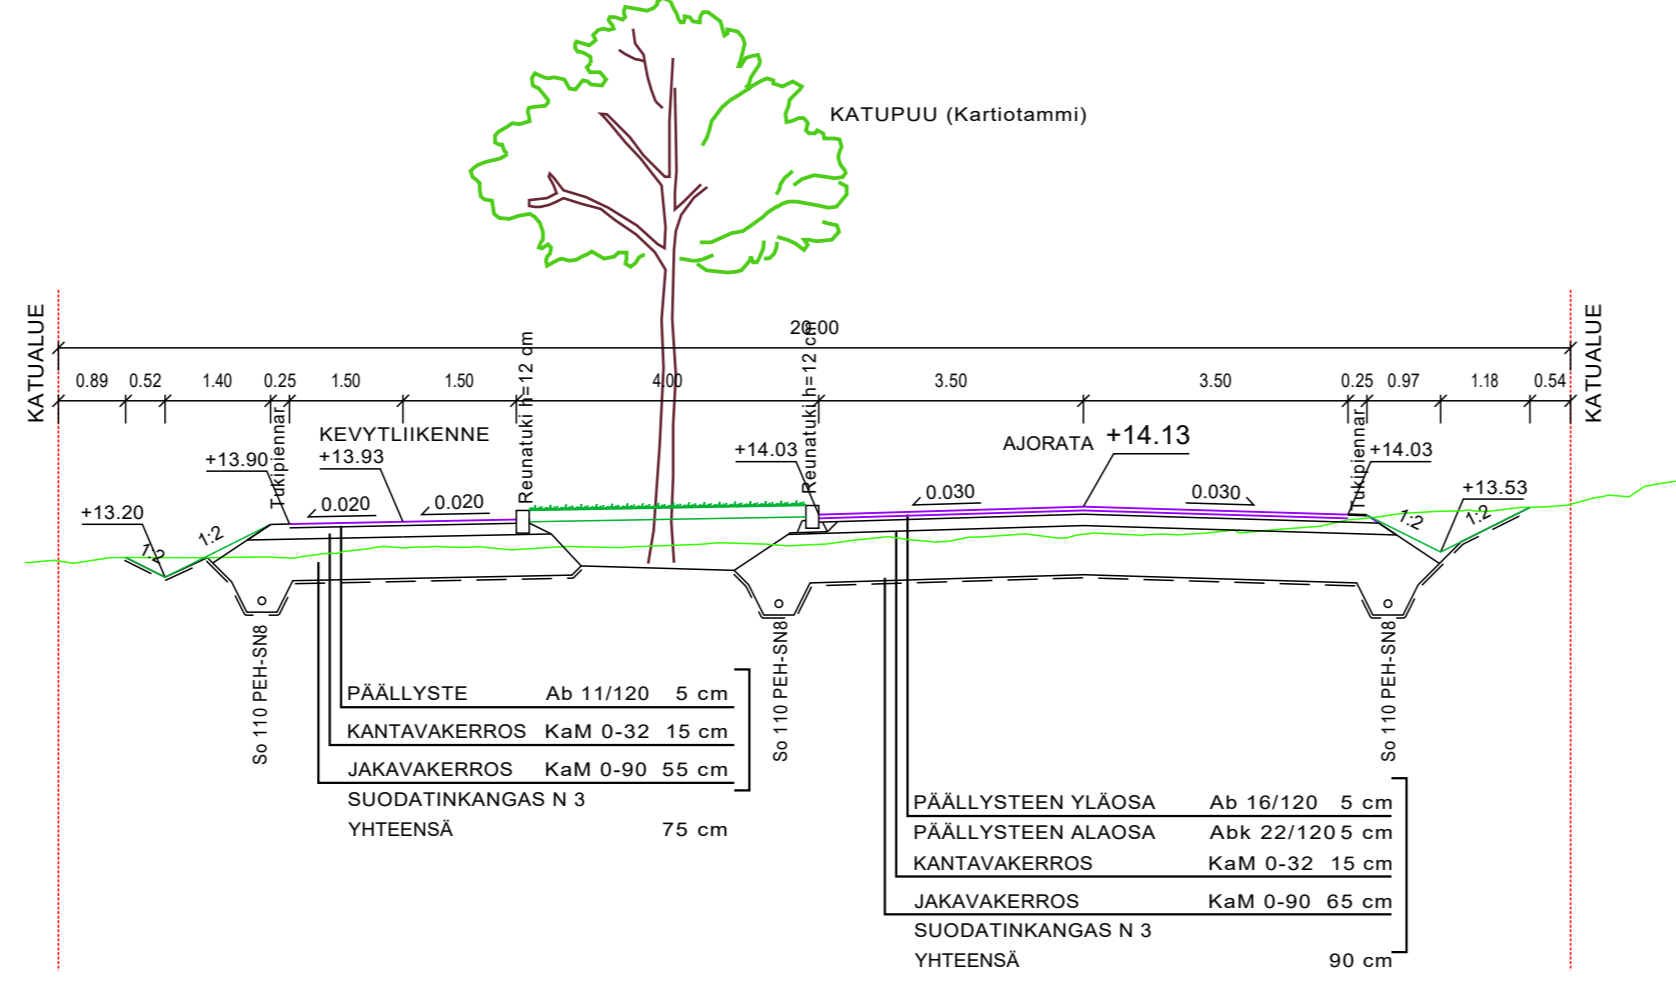

TYYPPIPOIKKILEIKKAUS
TAIVAANKANSI, PL. 440

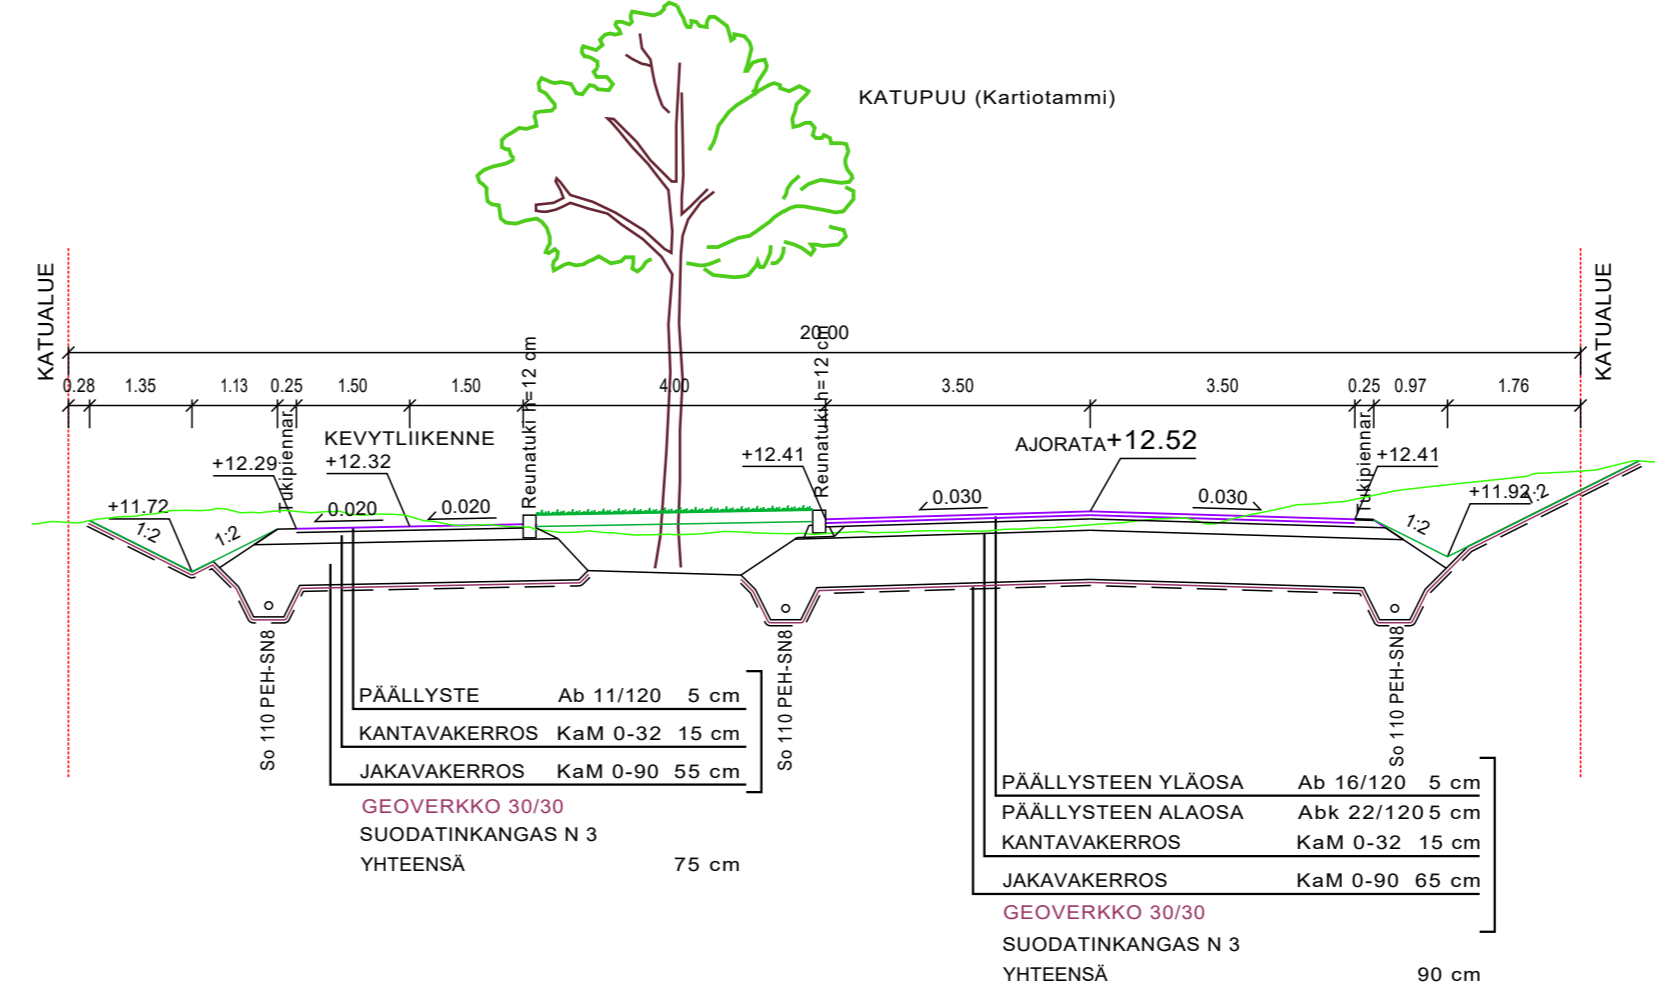

TYYPPIPOIKKILEIKKAUS
TAIVAANKANSI, PL. 480

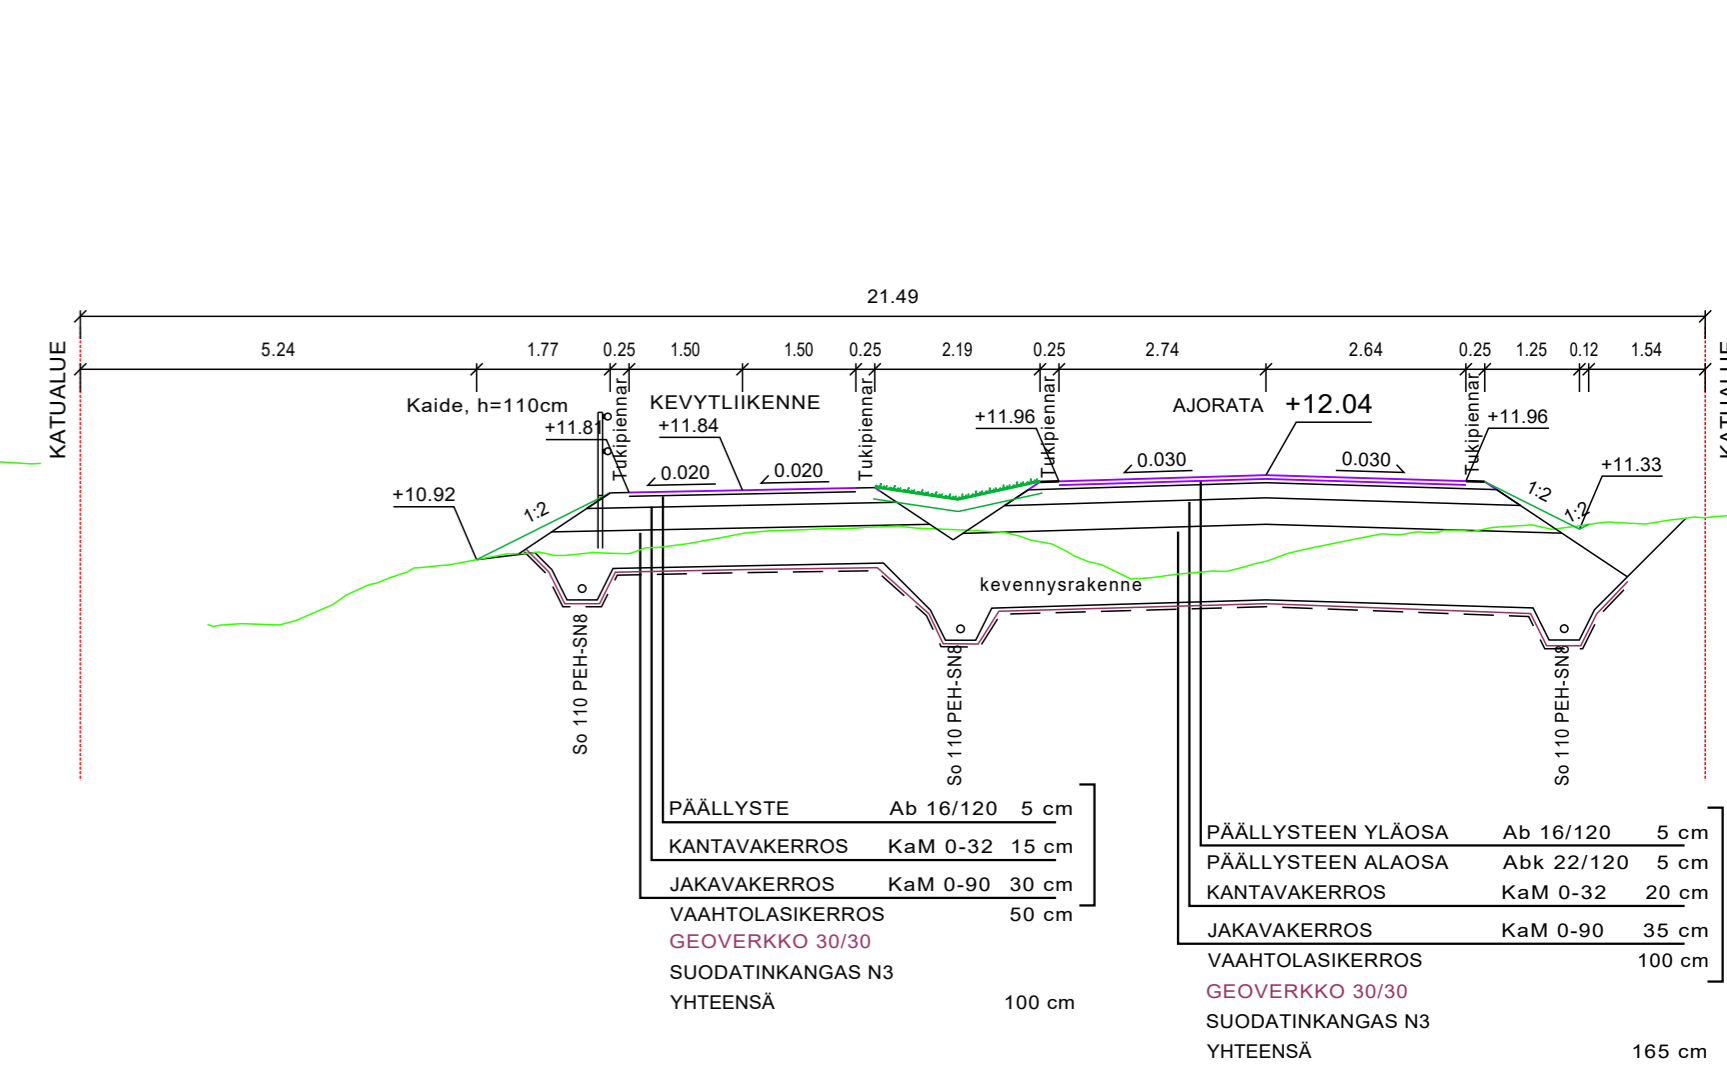

Koordinaattijärjestelmä GK23	Korkeusjärjestelmä N2000
KOHTIEN NIMI JA OSOITE NAANTALIN KAUPUNKI PERHETALON ASEMAKAAVA-ALUEEN Katu- ja rakentamissuunnitelma, Vaihe 2	PIIRUSTUKSEN SISÄLTÖ Tyypipoikkileikkaukset 1:100 Taivaankansi
SUUNN. FISILE TARK. FIJÄBR HYV. FIJÄBR	TIEDOSTO
	SUUNN. ALA TYÖ N:O PIIR N:O MUUTOS
Sweco Finland Oy Lemminkäisenkatu 34, 20520 TURKU * 0207 393 000	TKA 23703456 207

