


Osoittaa:

vuokra-alueen, pinta-ala n. 435 m<sup>2</sup>

Vuokra-alue sijaitsee kiinteistöillä: 529-122-9908-1001 (asemakaavan mukaista suojaviheraluetta, EV)  
529-122-9901-1002 (asemakaavan mukaista katualuetta)

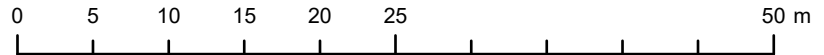

Mittakaava: 1:500 (A4)

