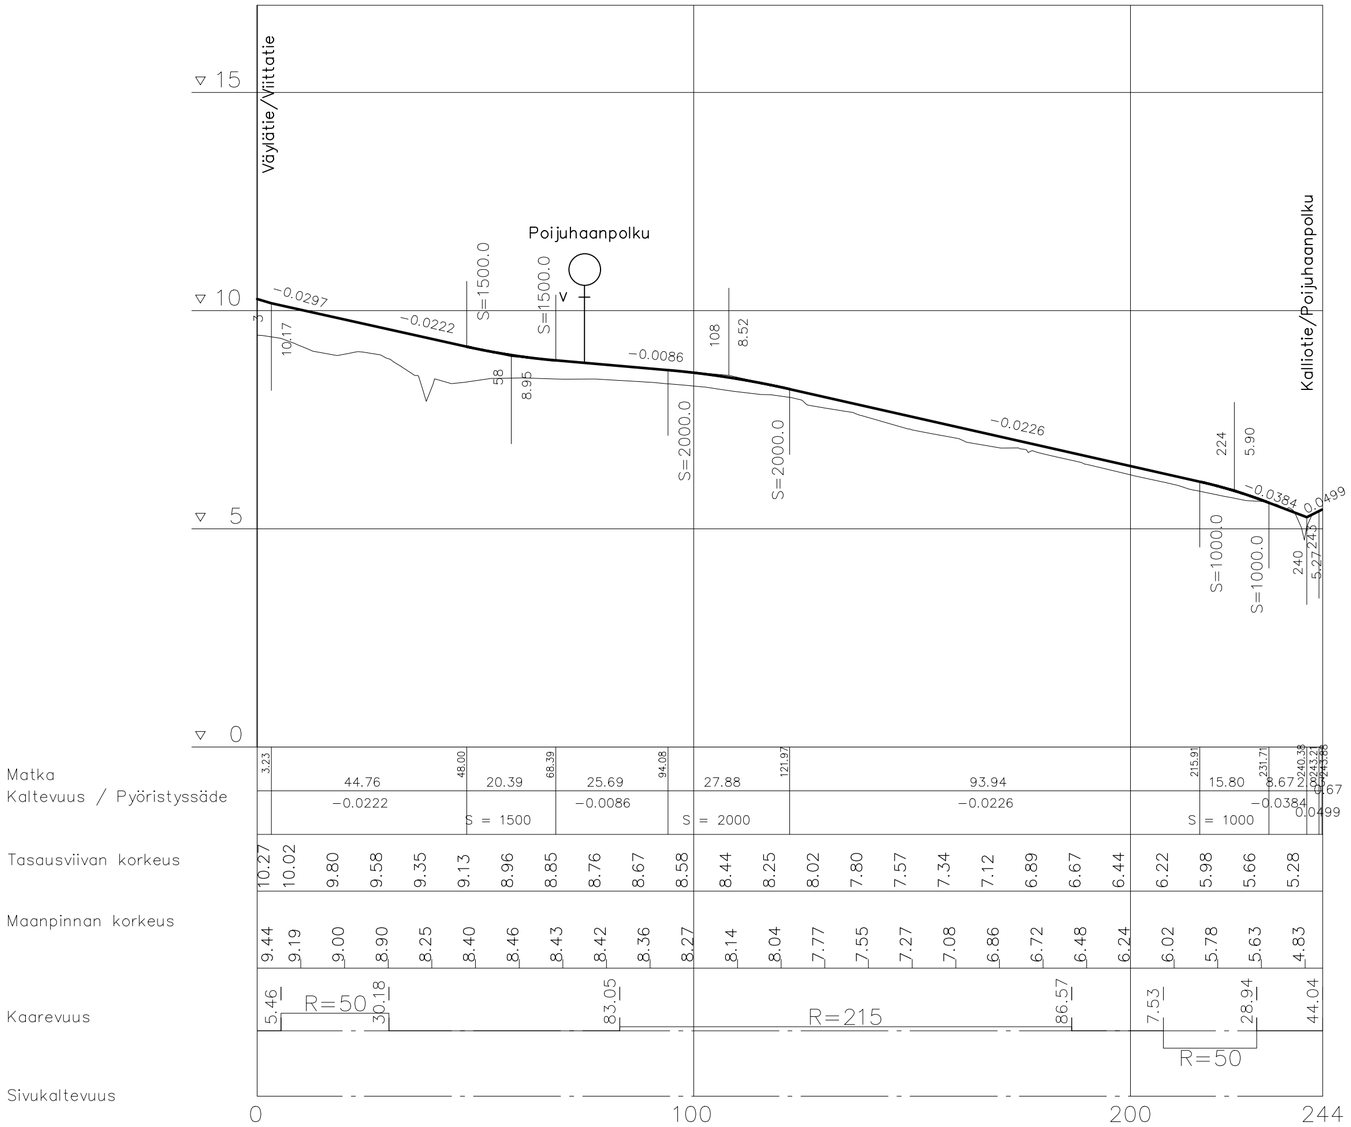

Merkki	Muutos	Pvm	Suunn.	Tark.

Hankkeen nimi

Porhonkallion kaava-alueen katusuunnitelma

Piirustuksen sisältö

Pituusleikkaus
Linjatie

DESTIA
A COLAS COMPANY

Naantali

Naantalin kaupunki

Pvm 31.5.2023	Suunn. Emilia Setälä	Pvm	Tark.
	Proj.pääll. Eija Rantala		Hyv.

Koordinaattijärjestelmä GK23
Korkeusjärjestelmä N2000

Mittakaava 1:1000/1:100

Piir.nro 2-06