

NAANIALI
RUONA
12-26-4
Ak - 89

A = 1987,5 m²

RAKENNUSOIKEUS e=0,30 596,1 m²
Rakennetaan

	brutto	kellari	kokonais krs-ala	US, 250mm ylitys	hormit. portaat	rak.oikeud. krs-ala	hella	TILAVUUS
taso +n 5.20	602	241	361	15		346	324	
taso +n 8.60	241		241	11		230	214	
raka yht.	843	241	602	26		576	538	3100
rakB autokatos 1	36							

RAKENNUSOIKEUTTA KÄYTTÄMÄTTÄ 20 m²

PALOLUOKKA
P3 / R30 / EI30

AUTOPAIKAT


TARVE 2 AP / as= 10
RAKENNETAAN 11ap, joista katospaikkoja 2
ja autohallipaikkoja 3

LEIKKITILA

TARVE 10m² / 100 KRS-m²
LUONNONTILAINEN 60m²

KONEellinen ILMANVAIHTO
LÄMMITYS, MAALÄMPÖ

JÄTTEIDEN KERUU,
SÄÄNNÖLLESTI TYHJENNETTÄVÄT ASTIAT
SÄHKÖVERKKOON KYTKETTÄVÄT PALOVAROITTIMET
KIINTOPAINIKKEET MH IKKUNOISSA

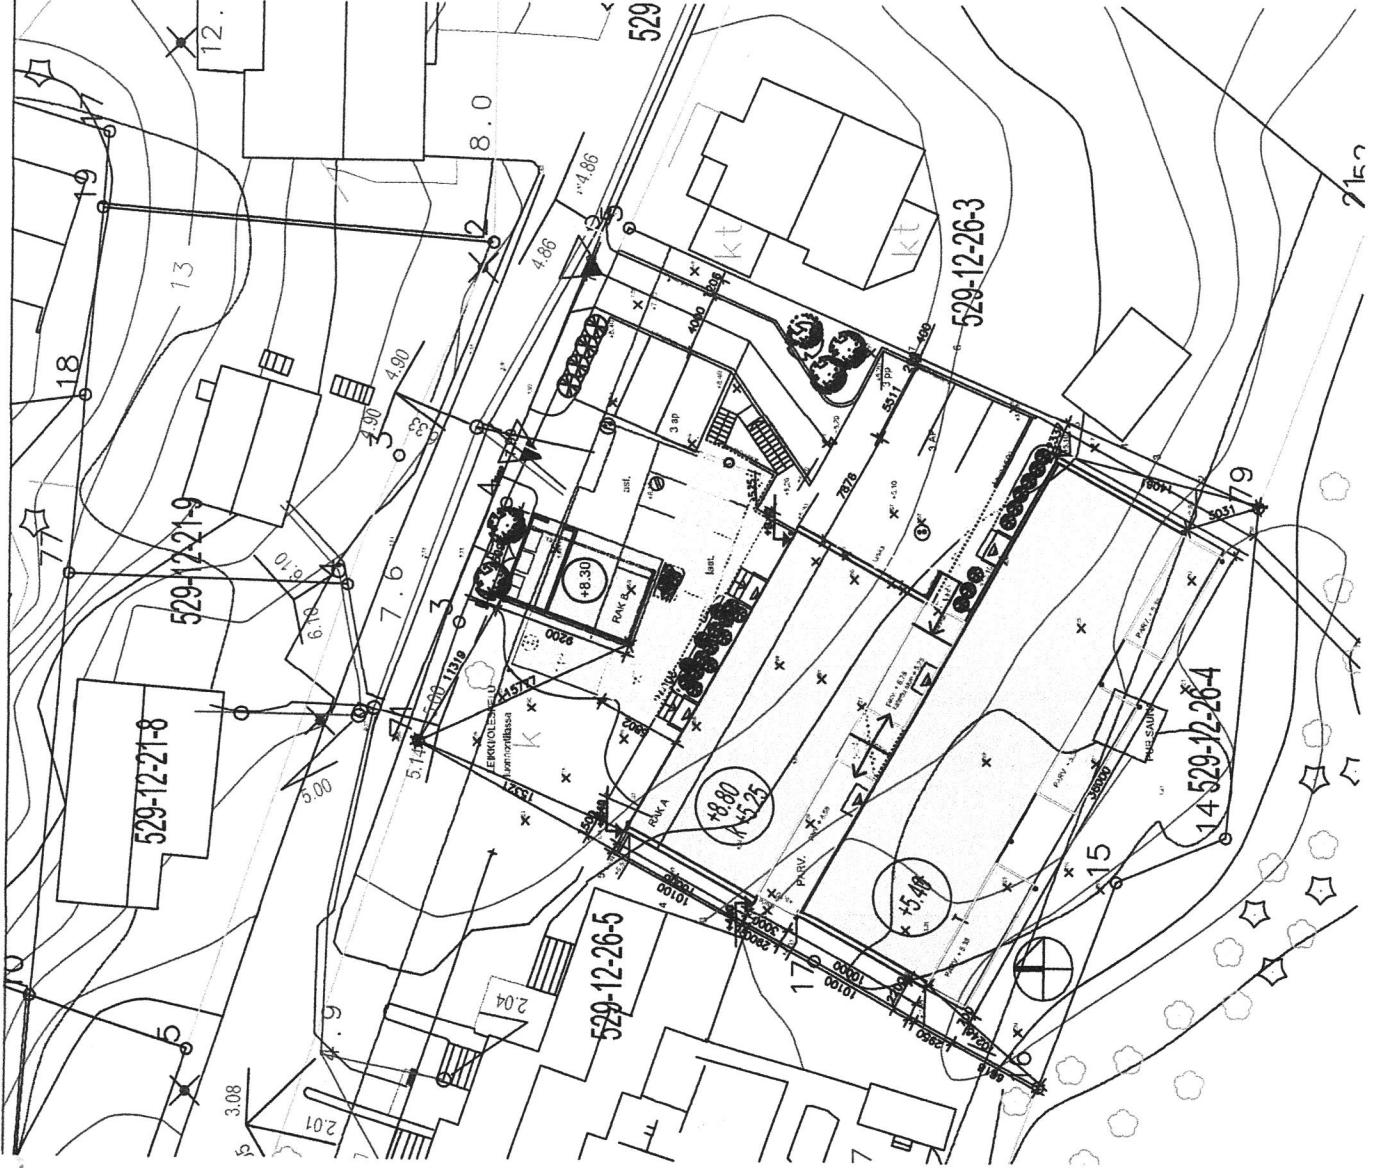

12	26	4	KORJAUS- / KÄYTTÖ- / TONNITUS	VIHANNES- / TUOTE- / TUOTON	JURSSI, NO
19					1(9)
RAKENNUSOIKEUS	UUDISRAKENNUS		PIIRUSTUKSEN TEKIJÄ	ASEMAPIIRUSTUS	KÄYTTÖVAIKKA 1:500
RAKENNUSOIKEUS	PIIRUSTUKSEN TEKIJÄ		PIIRUSTUKSEN TEKIJÄ		PIIRUSTUS
RAKENTAMIS- / TUOTE- / TUOTON	RAKENTAMIS- / TUOTE- / TUOTON		PAAPIIIRUSTUS		ST
			PAIVÄY- / ALLEPAINO		
			2.11.2020		
			7704 NO		MUUTOS
					ARK 1

TEEKKI OY


ONKITTIE 3 21100 NAANTALI www.teekki.fi

tel +358-40-5307750


fax +358-2-4353016

e-mail sijja.larstrom@teekki.fi

6112 12

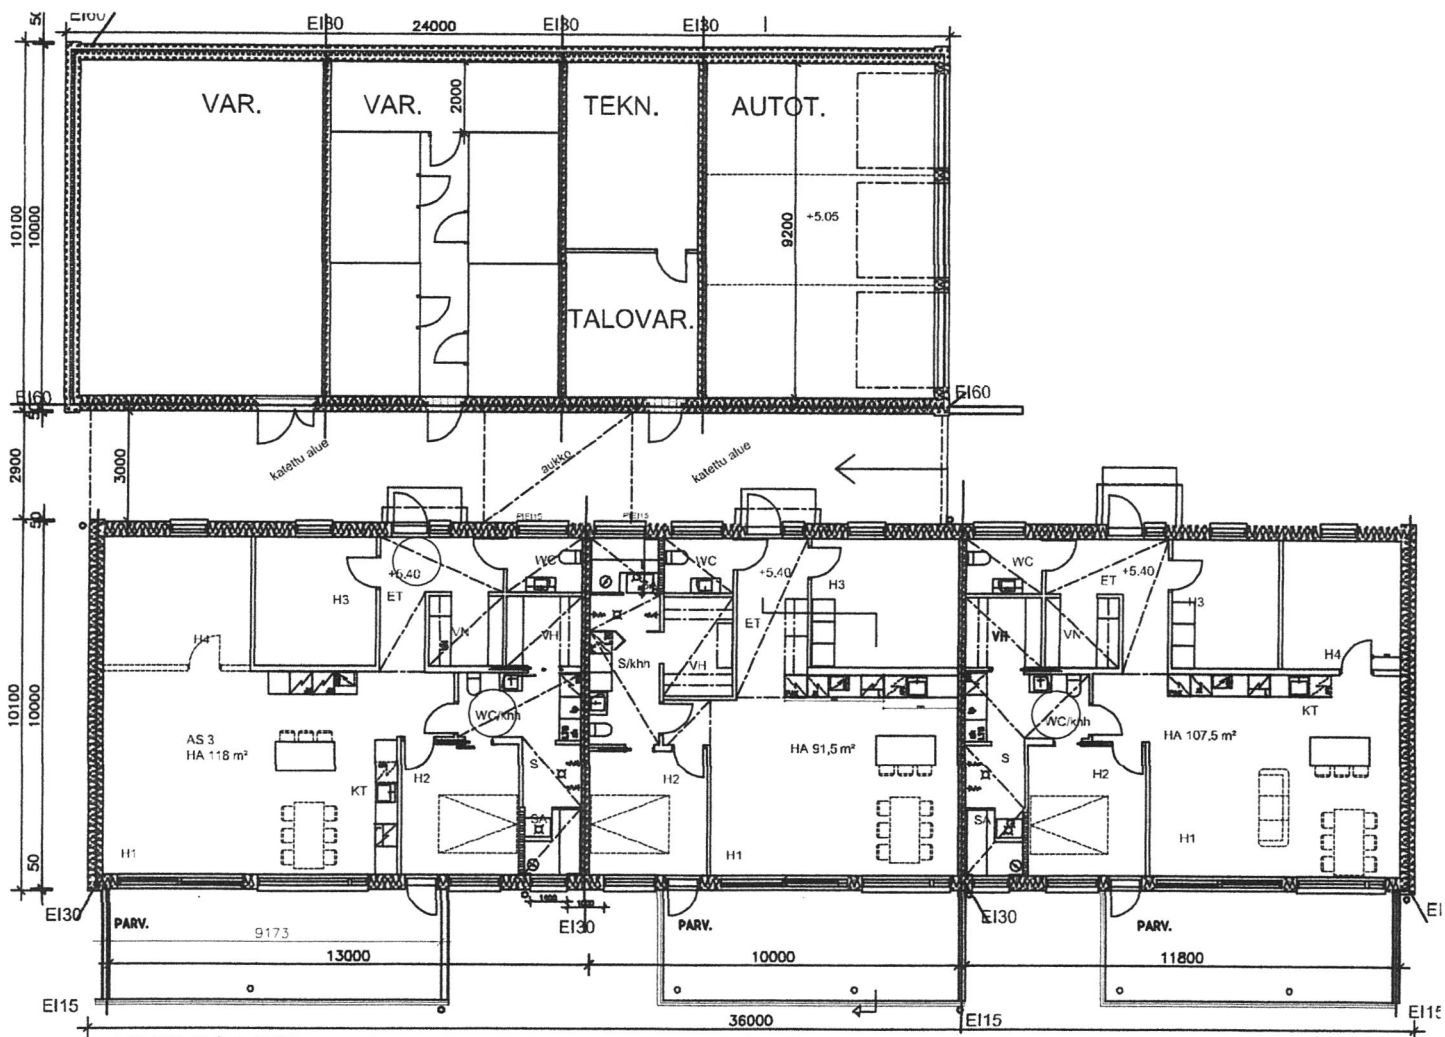


TASO 5.05-5.20

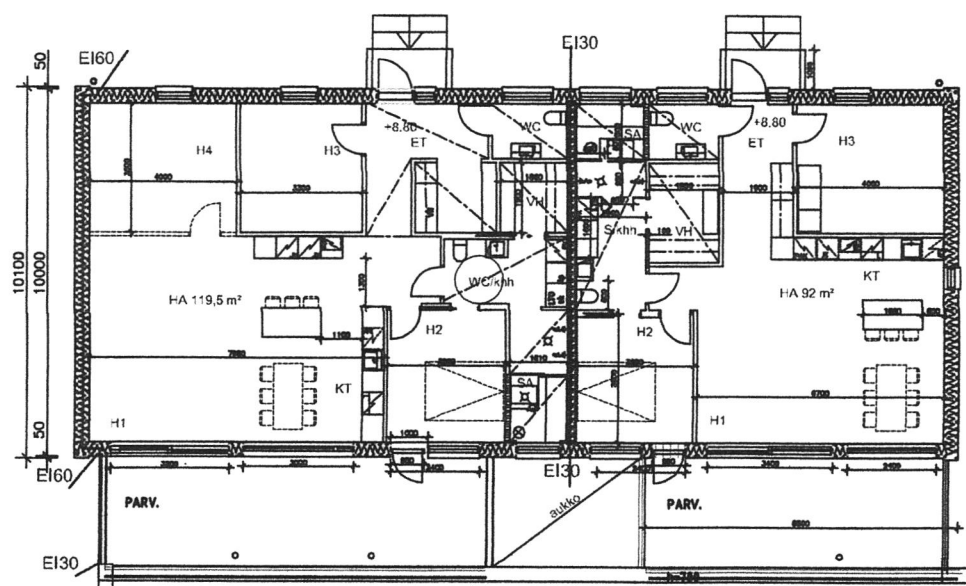


KATTOPINTA
KATTOPINTA

TASO 8.80


12	25	4	ALUEKOHTEKÄÄNTÄMINEN	2008/04/20	700	1:200
UURISAPAMENKUS			POHJAT, 846 n. + 0,00 ja 8,00			
RAUTAKALLIO RANTALAMMINKATU 12 HEINÄJÄRVI			PAAMIRIISTUS MYYJIÄ ALEKANGAS 2.11.2020			
TEEKKI OY			ARK 2			
OSIITE: 2 21100 NAANKYLÄ			Puh: +358-404530730		e-mail: aj@arkon.com@teekki.fi	
www.teekki.fi						

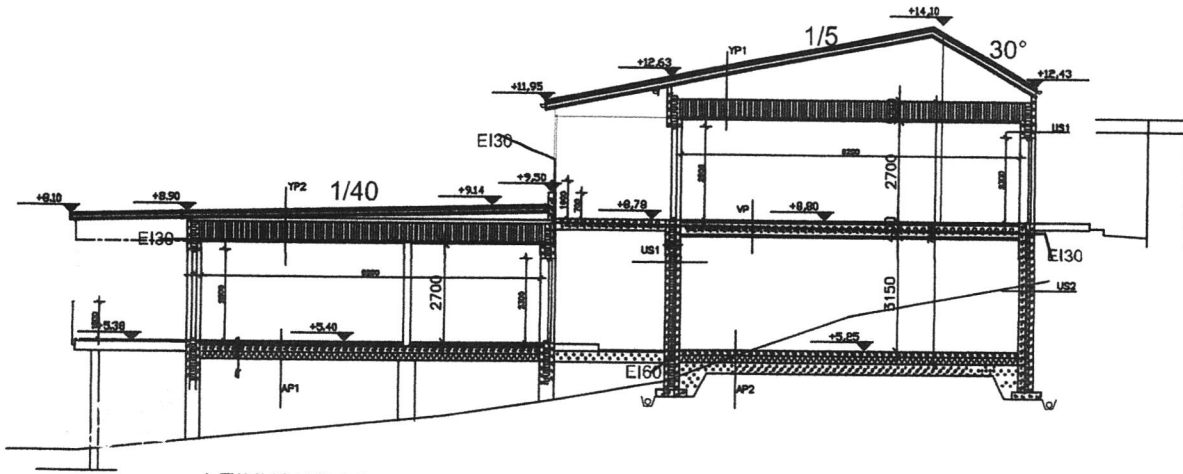

LEIKKAUS AA

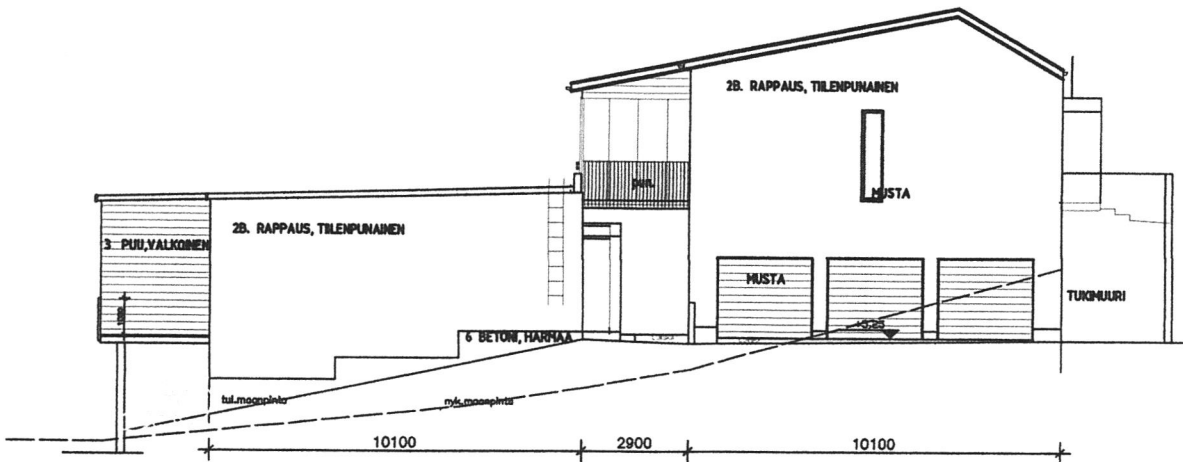

PÄÄTY KAAKKOON

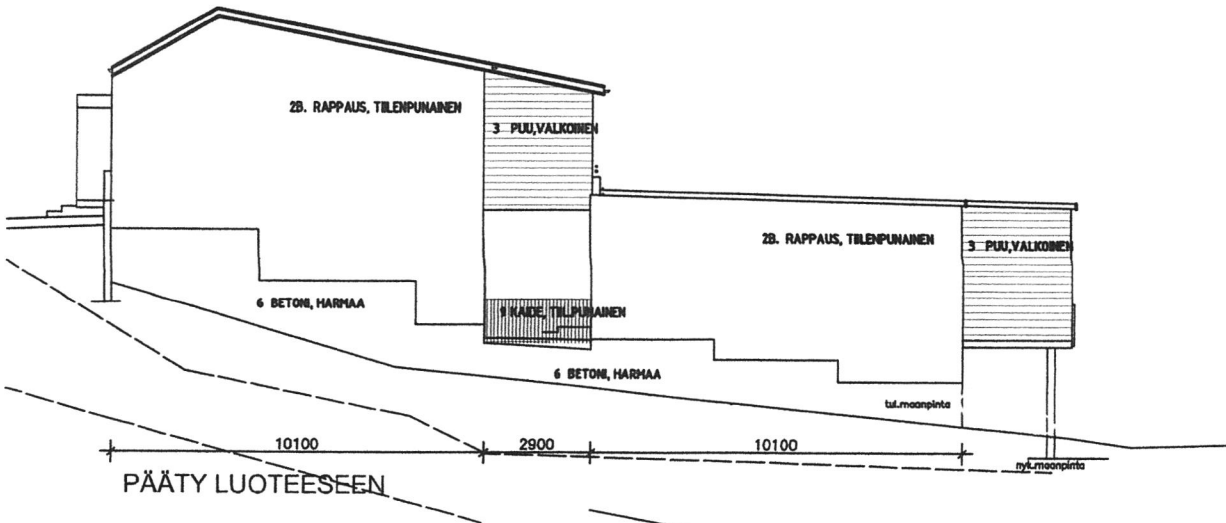

PÄÄTY LUOTEeseen


KUUSA / KYLÄ	KORTTELI / TILA	TOIMITUSKOKO	VIRANOMAISEN MERKINTÖJÄ	JAKO-NR
12	26	4		4(9)
RAKENNUSOHJEEN NIMI JA OSOITE			PIIRUSTUKSEN SISÄLTÖ	MITTAKAAVA
RANTAKALLIO RANTARUONANKATU 12 NAANTALI			LEIKKAUS, PÄÄDYT	1:100
RAKENNUSOHJEEN NIMI JA OSOITE			PIIRUSTUSLAJI	PIIRTAJA
RANTAKALLIO RANTARUONANKATU 12 NAANTALI			PAAPIIRUSTUS PÄIVÄYS JA ALLEKIRJOTUS 2.11.2020	ST
			TYÖN NRO	MUUTOS
			PIIR-NR	

ARK 4


TEEKKI OY

ONKITIE 3 21100 NAANTALI www.teekki.fi tel +358-40-5307750 fax +358-2-4353016 e-mail sijja.tormstrom@teekki.fi


LITTO

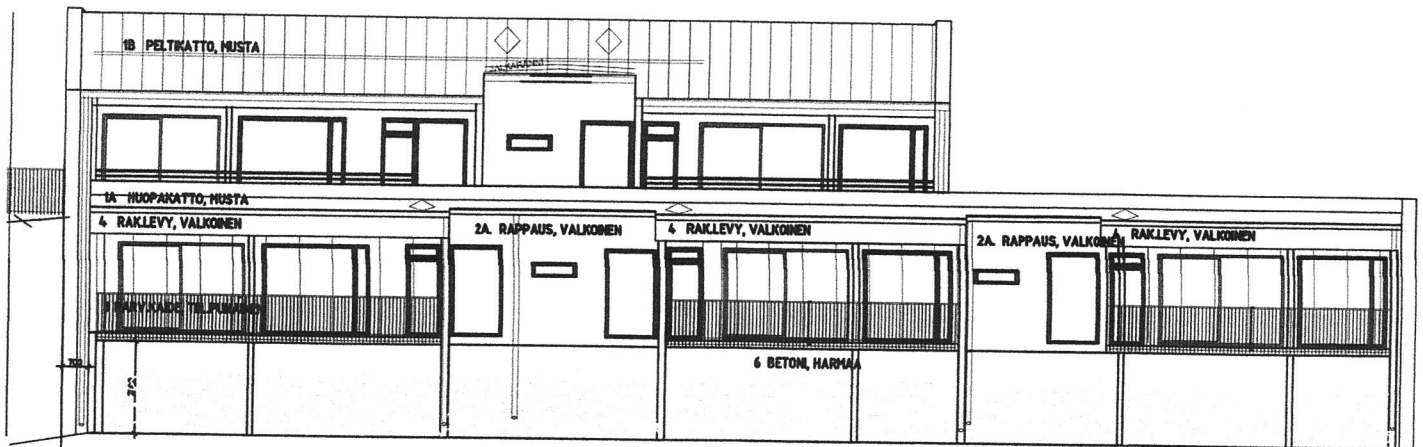


JULKISIVU LOUNAASEEN PUUSTOON

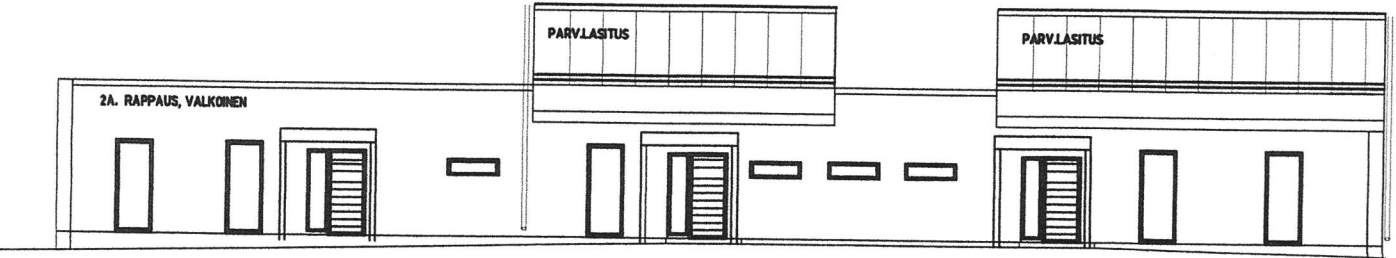

JULKISIVU KOILLISEEN, TASO + n 5.40 VÄLIOSA

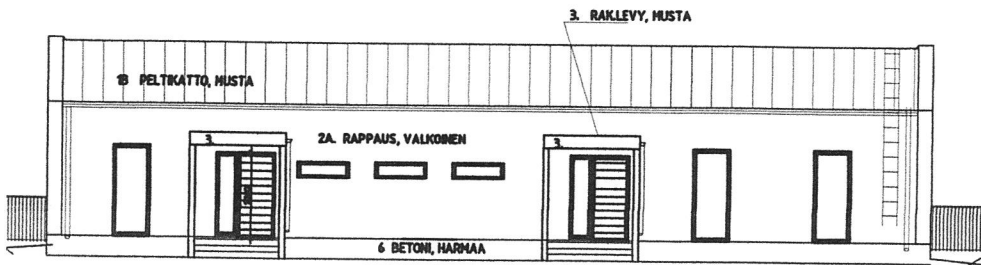


JULKISIVU KOILLISEEN, TASO + n8.80 RANRARUONANKADULLE

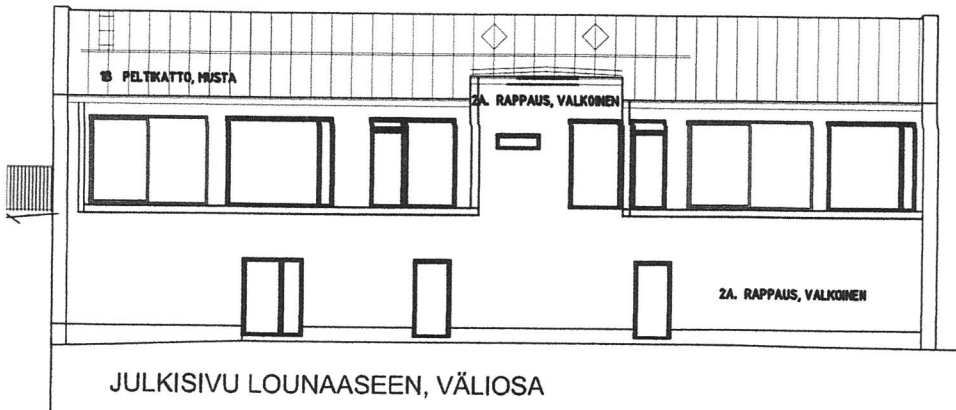

JULKISIVU LOUNAASEEN, VÄLIOSA

JULKISIVUMATERIAALIT JA -VÄRIT

- 1A HUOPAKATTO, MUSTA
- 1B PELTIKATTO, MUSTA
- 2A. RAPPAUS, VALKOINEN
- 2B. RAPPAUS, TIILENPUNAINEN STO COLOR 33241
- 4 RAKLEVY, MUSTA
- 4 RAKLEVY, VALKOINEN
- 5 PUU, VALKOINEN JULKISIVULAUDAT VALK. 579X
- 6 BETONI, HARMAA
- 7 OVET, MUSTA
- 8 IKKUNANPUITTEET VALKOINEN
- 8 IKKUNANPUITTEET MUSTA, PÄÄOVEN VIERESSÄ
- 9 PARV.KAIDE, TIIL.PUNAINEN RAL 3009

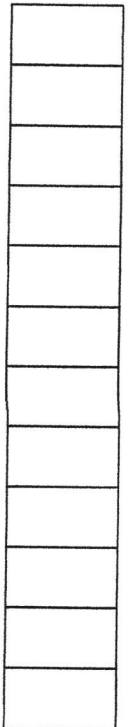

KUUSA / KYLÄ	KORTTELI / TILA	TONTTI / RND	VIRANOMAISEN MERKINTÖLÄ	JUKKS. NO
12	26	4		5(9)
RAKENNUSOHJELMAN NIMI	PIIRUSTUKSEN SISÄLTÖ			LETTÄKAAVA
UUDISRAKENNUS	JULKISIVUT			1:100
RAKENNUSKOHTEEN NIMI JA OSOITE	PIIRUSTUSLAJI			PIIRTÄJÄ
RANTAKALLIO RANTARUONANKATU 12 NAANTALI	PAAPIRUSTUS PARVAIS JA ALLEKIRJUTUS 8.10.2020			ST
	TYÖN NO			MAUTCS

ARK 5

TEEKKI OY

ONKITIE 3 21100 NAANTALI www.teekki.fi tel +358-40-5307750 fax +358-2-4353016 e-mail silja.tomstrom@teekki.fi

11/10