



LIITE 4

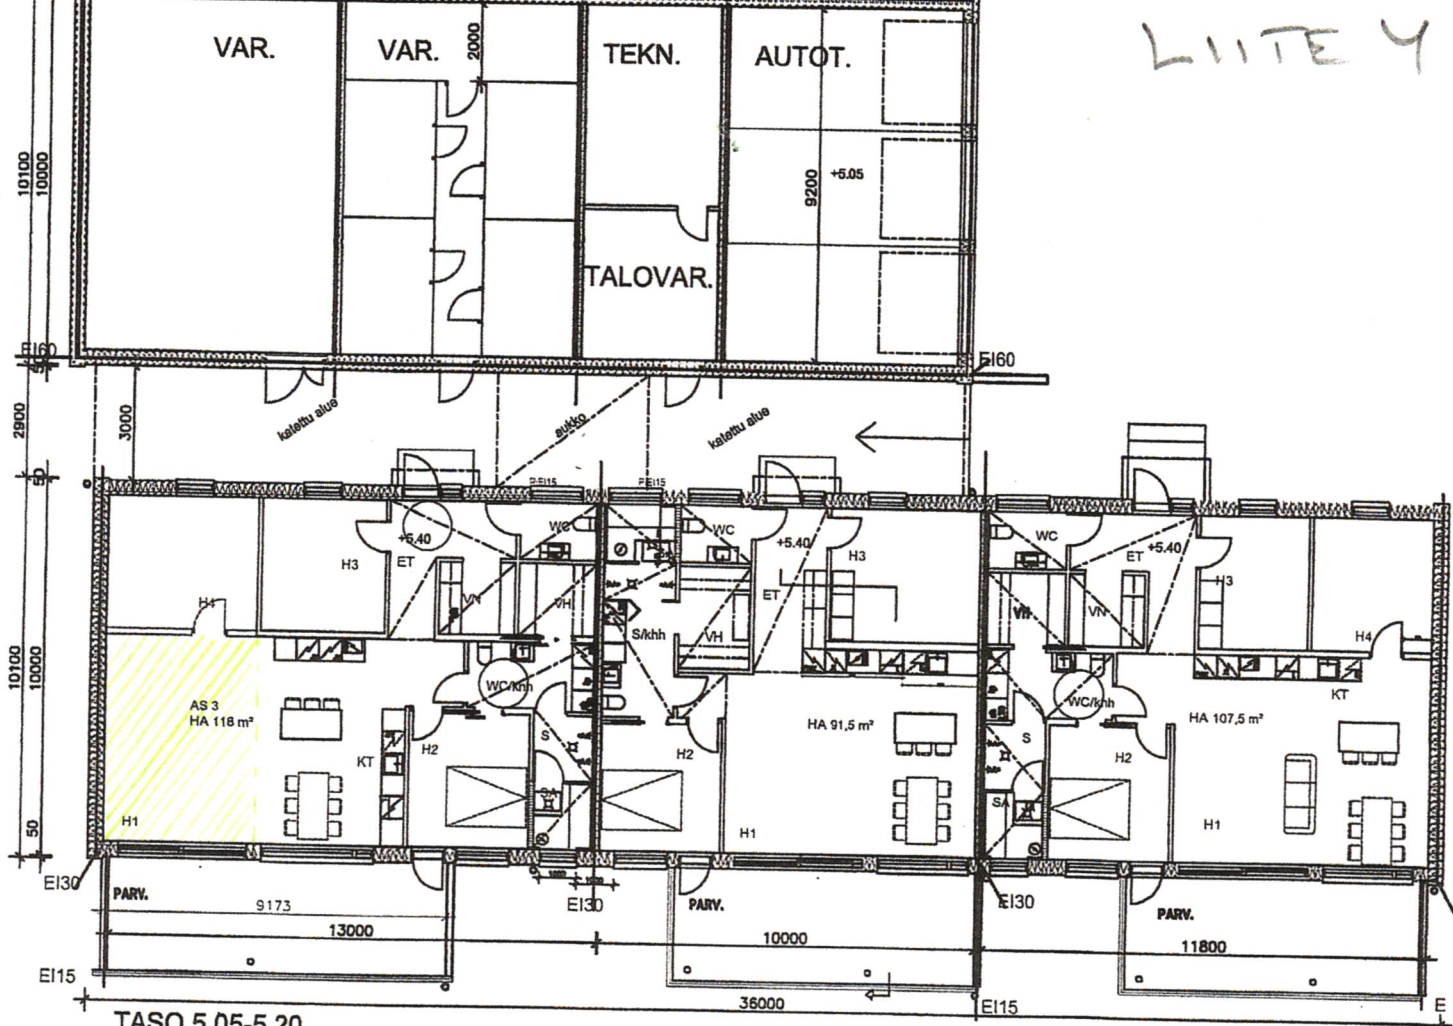

TASO 5.05-5.20

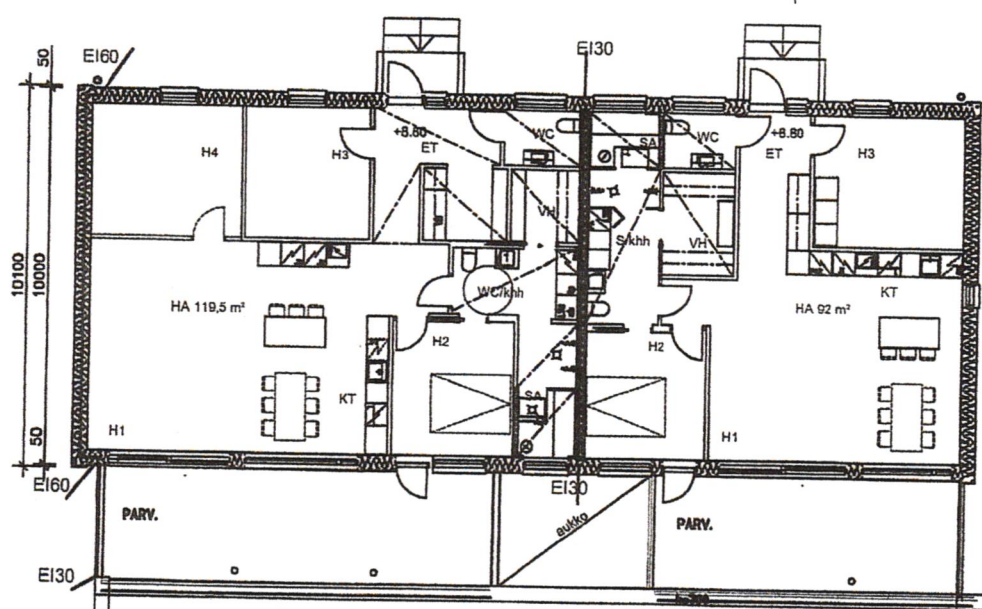

KATTOPINTA
KATTOPINTA

TASO 8.80

12	20	4	1.200
UUDERAKENNUS		POHJAT, loppu + 1.0 ja 0.00	1.200
RANTAKALLO		PAAPERUSTUS	ST
RANTAKALONNAKATU 12		MAANTALU	2.11.2020
MAANTALU		TYÖKÖ	ARK 2

TEEKKI OY
ONITIE 3 31100 NAANTALI
www.teekki.fi
p. 035-40-50772
f. 035-2-433018
e-mail: info@teekki.fi