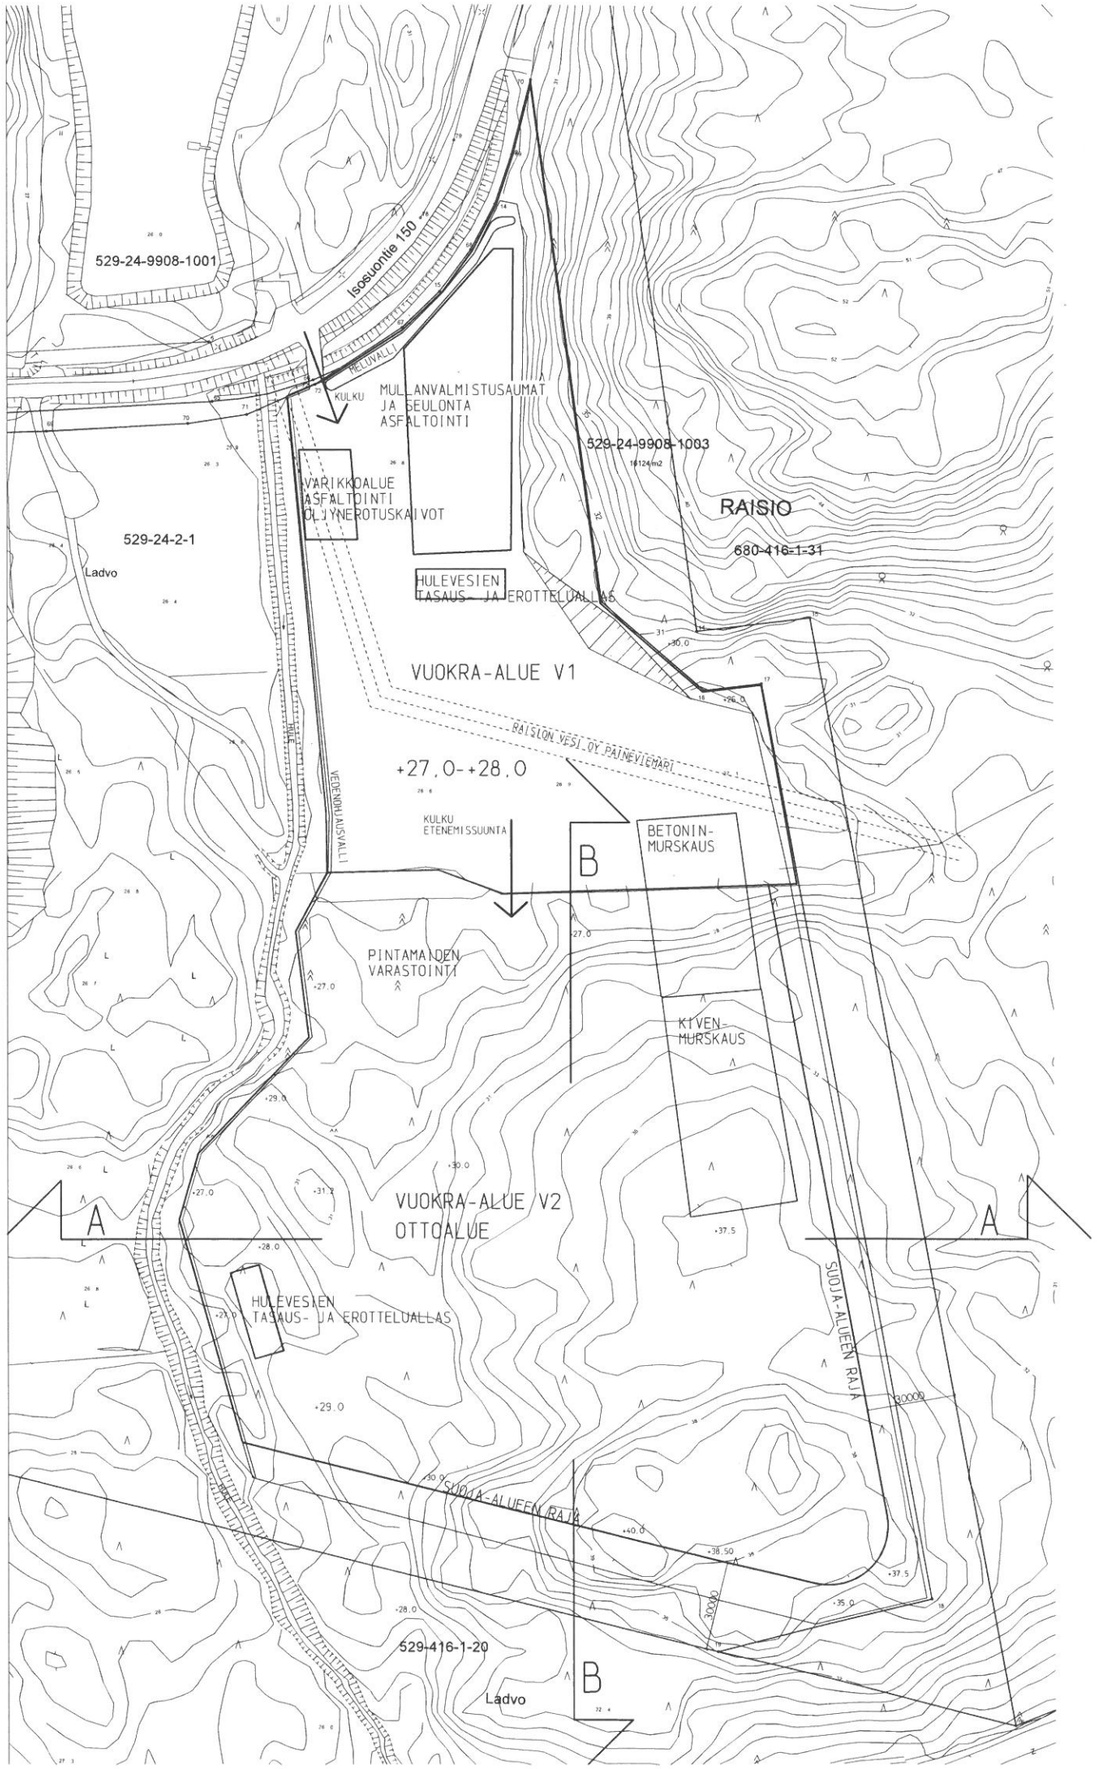

Kiosa/Kylä: LADVO Kortteli/Tila: 529-416-1-15 Tontti/Rn:o: VUOKRA-ALUE	Viranomaisen arkistointimerkintöjä varten
Rakennustoimenpide: MAA-AINEKSEN OTTO	Piirustuslaji: MAA-AINESSUUNNITELMA Juoks n:o: 1(3)
Rakennuskohteen nimi ja osoite: KULJETUSLIIKE J&T PAJUNEN OY ISOSUONTIE 150 NAANTALI	Piirustuksen sisältö: NYKYTILANNE 1:1000 Mittakaavat
Suunnittelijan nimi päiväys ja allekirjoitus	Suunnitteluala, työn numero ja piirustuksen numero: MAA 1 Muutos