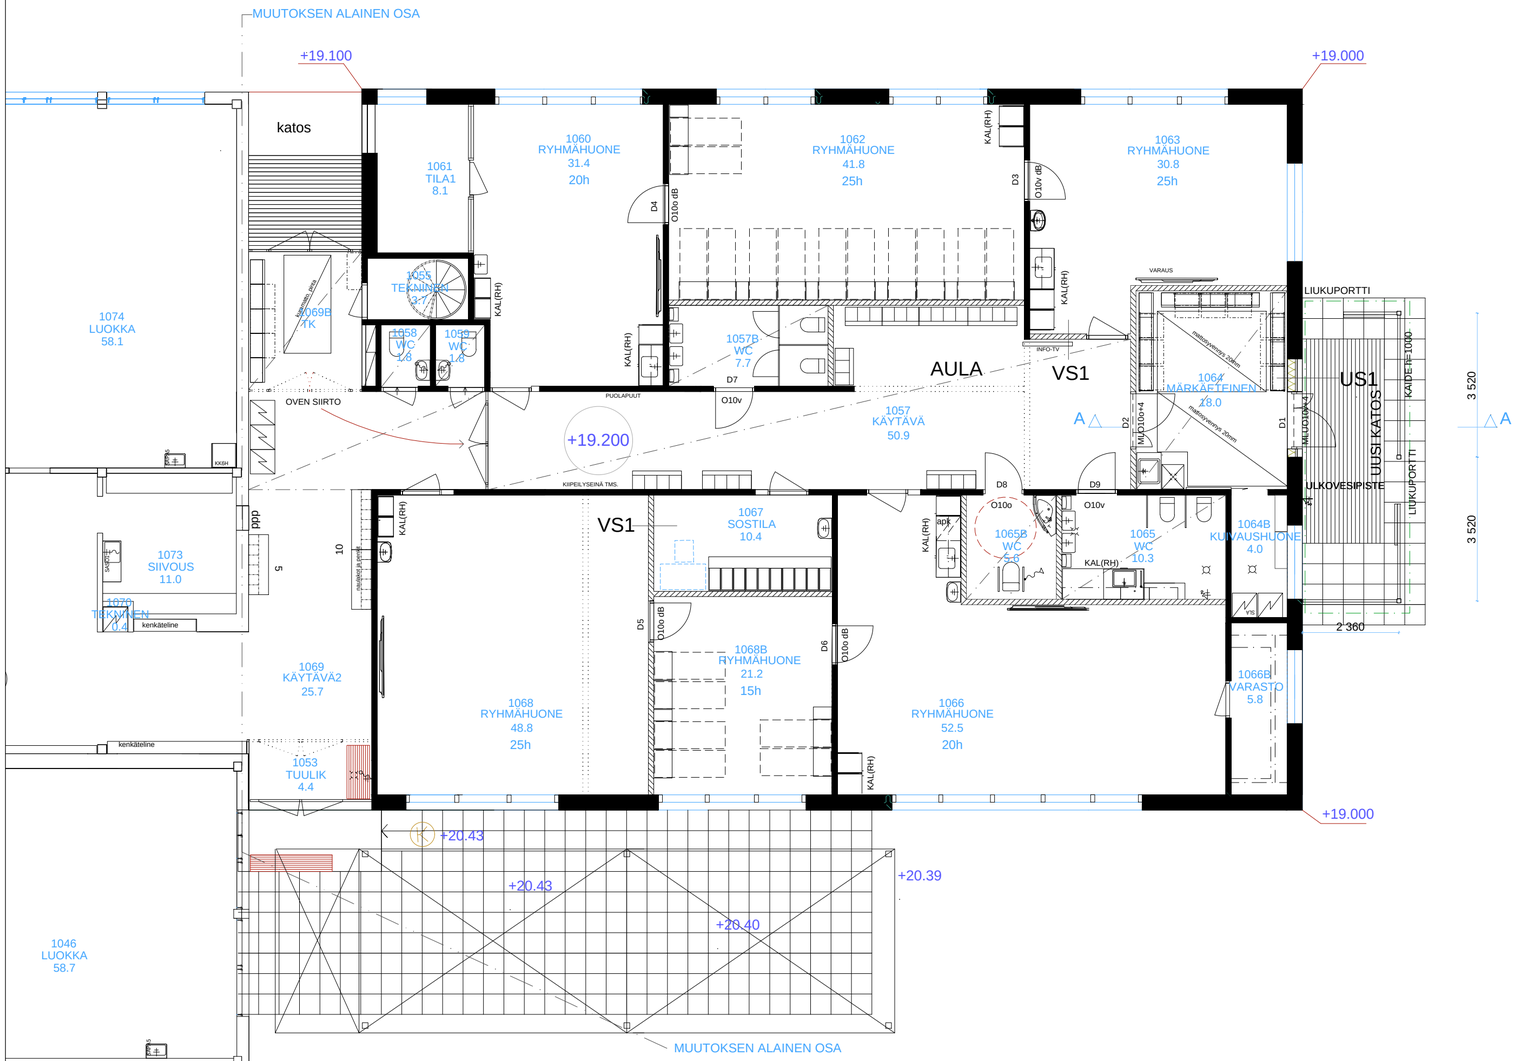

Kiinteistötunnus 529-521-2-21	Viranomaisen arkistointimerkintöjä varten
Rakennustoimenpide MUUTOS	Piirustuslaji PÄÄPIIRUSTUS Juoks.no: 3/5
Rakennuskohteen nimi ja osoite RYMÄTTYLÄN PERHETALO Piimätie 1 21140 Rymättylä	Piirustuksen sisältö POHJPIIRUSTUS Mittakaavat 1:100

Ark JMH
· ARKKITEHTITOIMISTO ·
KAISTISENTIE 23
20760 KAARINA
040 550 7235
matti.haapajarvi@jmh.fi

MATTI HAAPAJÄRVI

Kaarina 14.12.2023

ARK	Projekti	Piir.no: 503	Muutos
	Tekijä:	Tiedosto	