

# NAANTALIN KAUPUNKI

## LIVONSAAREN RANTA-ASEMAKAAVAN I MUUTOS 2

15.11.2023 (2.4.2024)

1:2000

**Ranta-asetakaavan muutos koskee:**  
Kiinteistöä 529-576-2-25 Sydänmaa.  
Osaa korttelia 43 sekä maa- ja metsätalousaluetta.

**Ranta-asetakaavan muutoksella muodostuu:**  
Osa korttelia 43.

### RANTA-ASEMAKAAVAMERKINNÄT JA -MÄÄRÄYKSET

**RA-1**

#### Loma-asuntojen korttelialue.

Rakennuspaikalle saa rakentaa lomarakennuksen, jonka enimmäiskerrosala saa olla 120 k-m<sup>2</sup>, saunarakennuksen, jonka enimmäiskerrosala on 30 k-m<sup>2</sup>, vierasmajan, jonka enimmäiskerrosala on 20 k-m<sup>2</sup> sekä erillisen lämpöeristämättömän vajarakennuksen, jonka enimmäiskerrosala on 30 k-m<sup>2</sup>. Rakennusten yhteensalkettu kerrosala rakennuspaikalla saa olla enintään 160 k-m<sup>2</sup>.

--- 3 m kaava-alueen rajan ulkopuolella oleva viiva.

— Korttelin, korttelinosan ja alueen raja.

- - - Osa-alueen raja.

43 / 12 Korttelin numero / korttelissa sallittu rakennuspaikkojen enimmäismäärä.

2 Ohjeellisen tontin/rakennuspaikan numero.


I Roomalainen numero osoittaa rakennusten, rakennuksen tai sen osan suurimman sallitun kerrosluvun.

□ Rakennusala.

□ Johtoa varten varattu alueen osa.

□ Alue, jolla ympäristö säilytetään luonnontilassa.

□ sa Rakennusala, jolle saa rakentaa saunan.

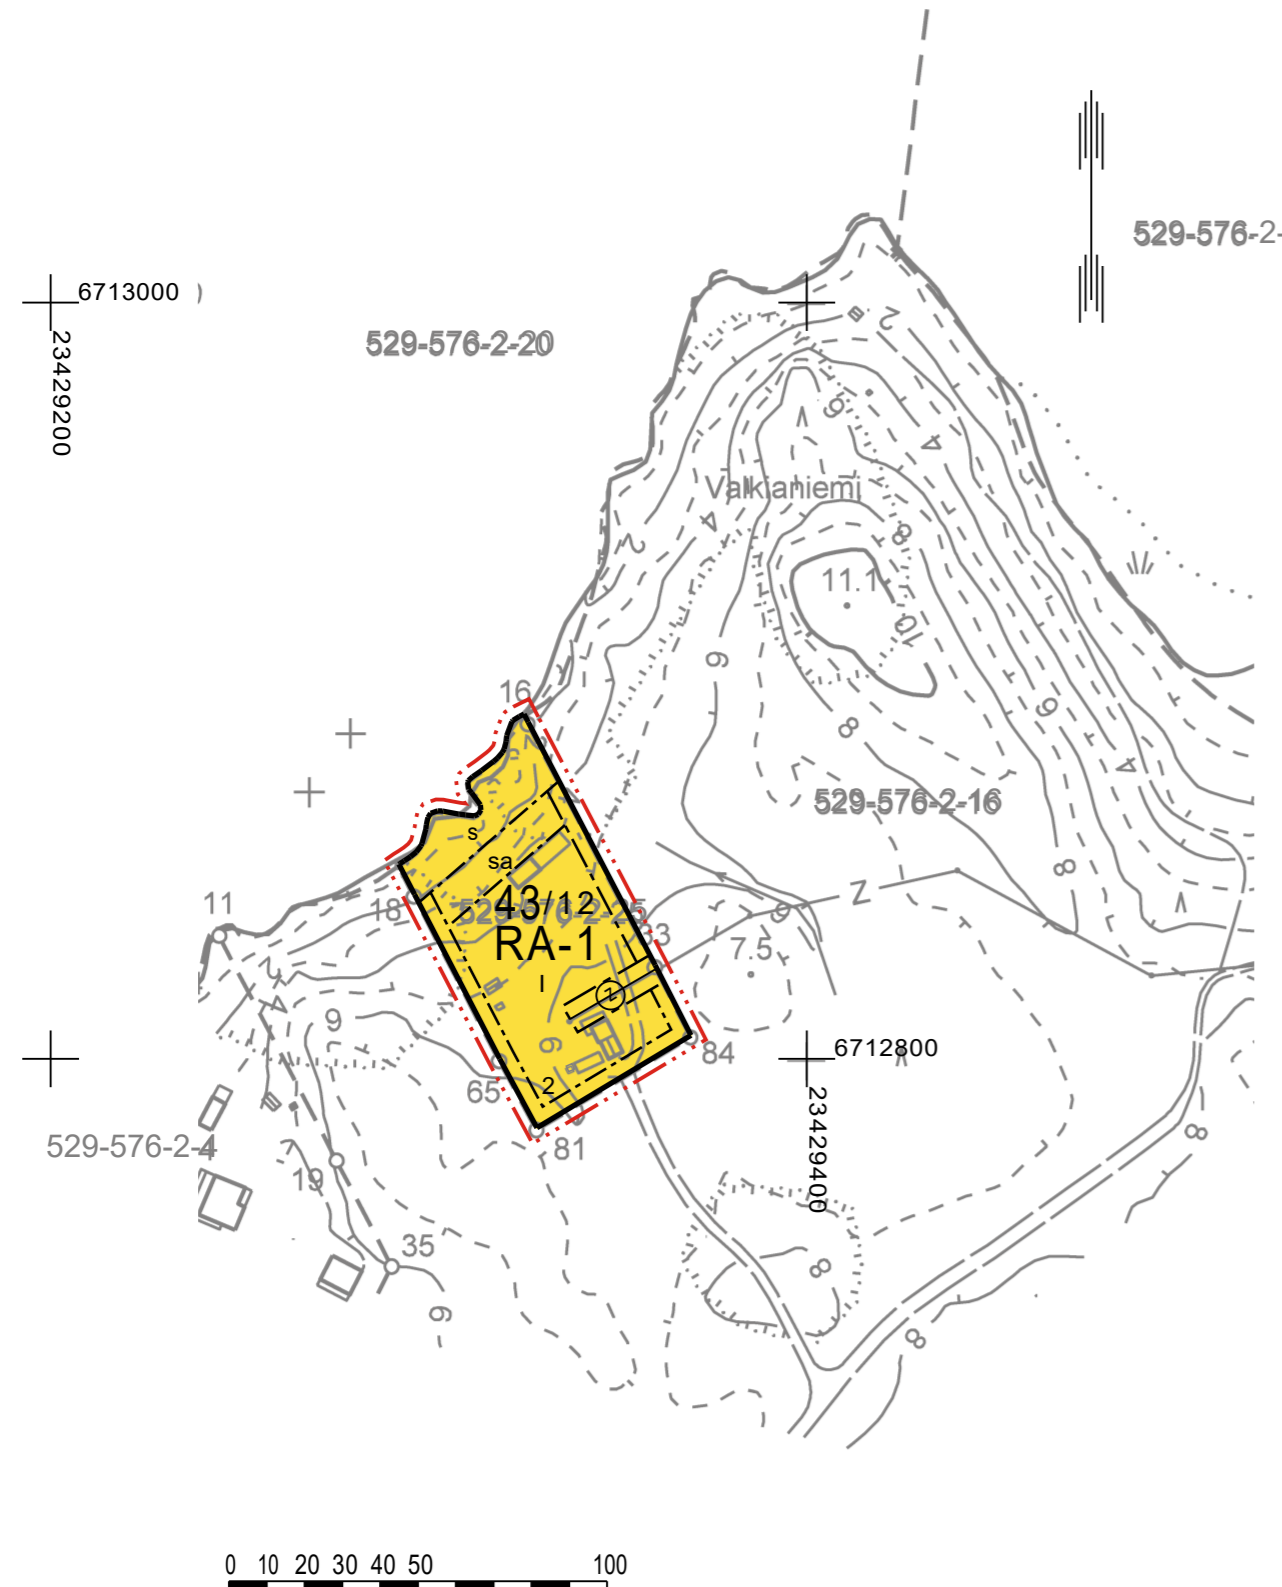

KUNTA Naantali	Tilat 529-576-2-16 Härylä	Pirroksen sisältö Livonsaari 1 ranta-asetakaavan muutos Ranta-asetakaavan pohjakartta 1/2	
Maanmittauspalvelu Puttonen Oy		Viranomaisen merkinnät	
PL 380 50101 Mikkeli			
Tasojen ja korkeuskoordinaattijärjestelmä ETRS-GK23+N2000	Mittausluokka 3	Kartan laatimistapa Mit. ja maastotietokartasta maastotietokartasta, ilmi kuvauksesta ja laserhävitysaineistosta täydentäen	PVM. 6.4.2020
		MITTAKAAVAT 1:2000	

### YLEISET MÄÄRÄYKSET:

Maisemaa muuttavaa maanrakennustyötä, puiden kaatamista tai muuta näihin verrattavaa toimenpidettä ei saa suorittaa ranta-asetakaava-alueella ilman kunnan rakennusvalvontaviranomaisen myöntämää maisematyölupaa. Lupaa ei kuitenkaan tarvita ranta-asetakaavan toteuttamiseksi tarpeellisten taikka myönnetyn rakennus- tai toimenpideluvan mukaisten töiden suorittamiseen eikä vaikutuksiltaan vähäisiin toimenpiteisiin.

#### Pihajärjestelyt:

Rakentamatta jäävät rakennuspaikan osat, joita ei käytetä ajo- tai kävelyteinä, on jätettävä luonnontilaisiksi tai istutettava ja pidettävä huolitellussa kunnossa.

#### Muita rakentamismääräyksiä:

Rakennettaessa 5 m lähemmäksi rakennuspaikan rajaa ei rajan puoleisessa seinässä saa olla ikkunoita alle 160 cm korkeudella lattiatasosta.

Rakennuksen sijoilukseltaan, muodoltaan materiaaleiltaan ja väritykseltään sopeuduttava rakennuskantaan ja maisemaan turmelematta luonnonarvoja.

Rakennusten julkisivuissa tulee käyttää hyvin luontoon sopeutuvia, tummia materiaaleja ja sävyjä. Kirkkaiden katemateriaalien käyttöä rakennuksissa tulee välttää.

#### Jätevesien käsittely ja jätehuolto:

Rakennusluvan yhteydessä on esitettävä selvitys talousveden hankinnasta ja jätevesien käsittelystä. Pesuvedet eli harmaat jätevedet on käsiteltävä yleisen viemäriverkoston ulkopuolella s iijaitsevien kiinteistöjen jätevesien käsittelystä annetun lainsäädännön edellyttämän vaatimustason mukaisesti.

Rakennuspaikalle saa rakentaa vesikäymälän. Ennen viemäriverkoston rakentamista käymäläjätevedet tulee johtaa umpitankkiin.


Kiinteistökohtaiset vesihuollon ratkaisut tulee toteuttaa siten, että kiinteistöjen liittäminen mahdollisesti myöhemmin rakennettavaan vesihuoltolaitoksen viemäriin on mahdollista.

Kiinteät jätteet tulee hoitaa kunnan jätehuoltomääräysten mukaisesti. Kuivakäymälän jätteen jälkikompostointipaikka, muut kompostointipaikat ja kiinteiden jätteiden keräilyvälineet on sijoitettava niin, että jätteen käsittelystä ei aiheudu viihtyvyys-, terveys- tai ympäristöhaittaa.



Poistuva kaava (1:4000).

3 m kaava-alueen ulkopuolella oleva viiva, jota otsakkeessa mainittu kaavamuutos koskee ja jolta aiemmat kaavamerkinntät ja -määräykset poistuvat.

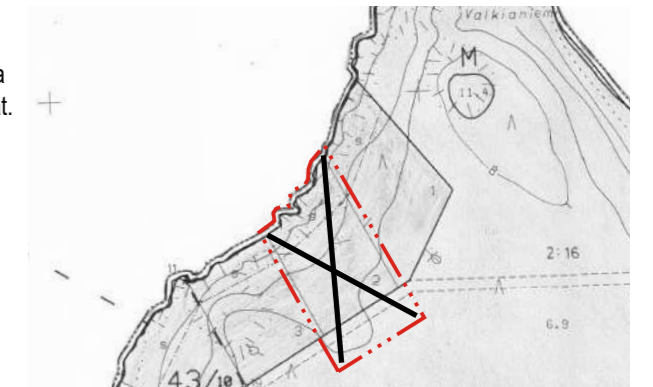

## NAANTALIN KAUPUNKI

LIVONSAAREN RANTA-ASEMAKAAVAN I MUUTOS 2

**NOSTO**  
Consulting

Nosto Consulting Oy  
Brahenskatu 7, 20100 Turku  
www.nostoconsulting.fi  
puh. 0400 858 101

Päiväys:  
Turussa 15.11.2023

Nähtävillä: 9.2. - 11.3.2024

Hyväksytty: \_\_ \_\_ \_\_.2024 § \_\_

Tullut voimaan: \_\_ \_\_ \_\_.2024

Työnumero, versio 1:2000

**YSK** 630-RAK2305

Tiedosto: Livonsaari\_RAKM2\_hyvaksynta.dwg

Pasi Lappalainen, dipl.ins. YKS 742