
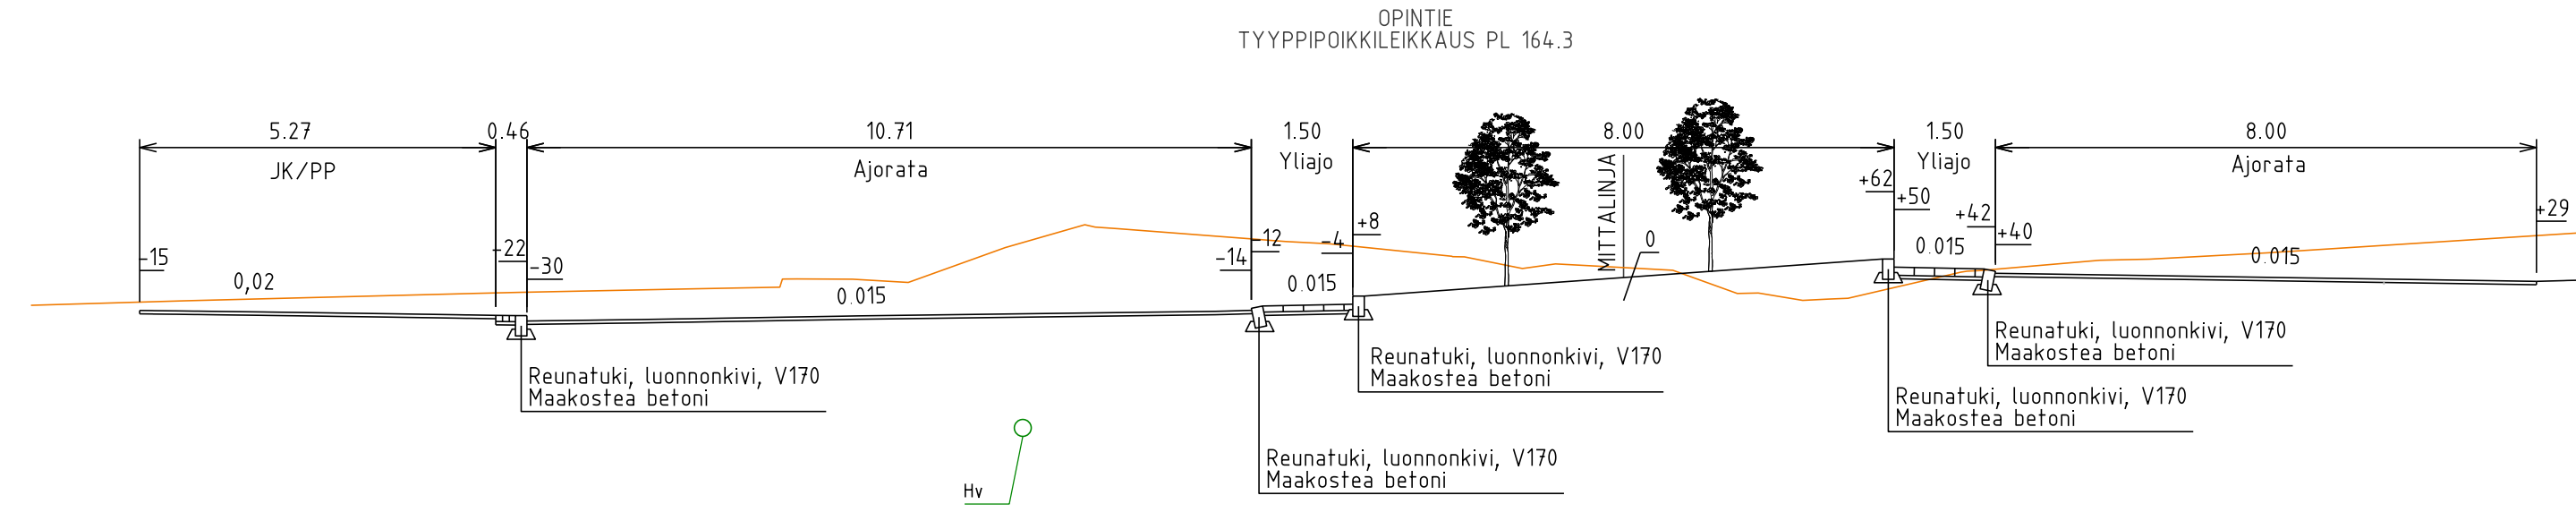
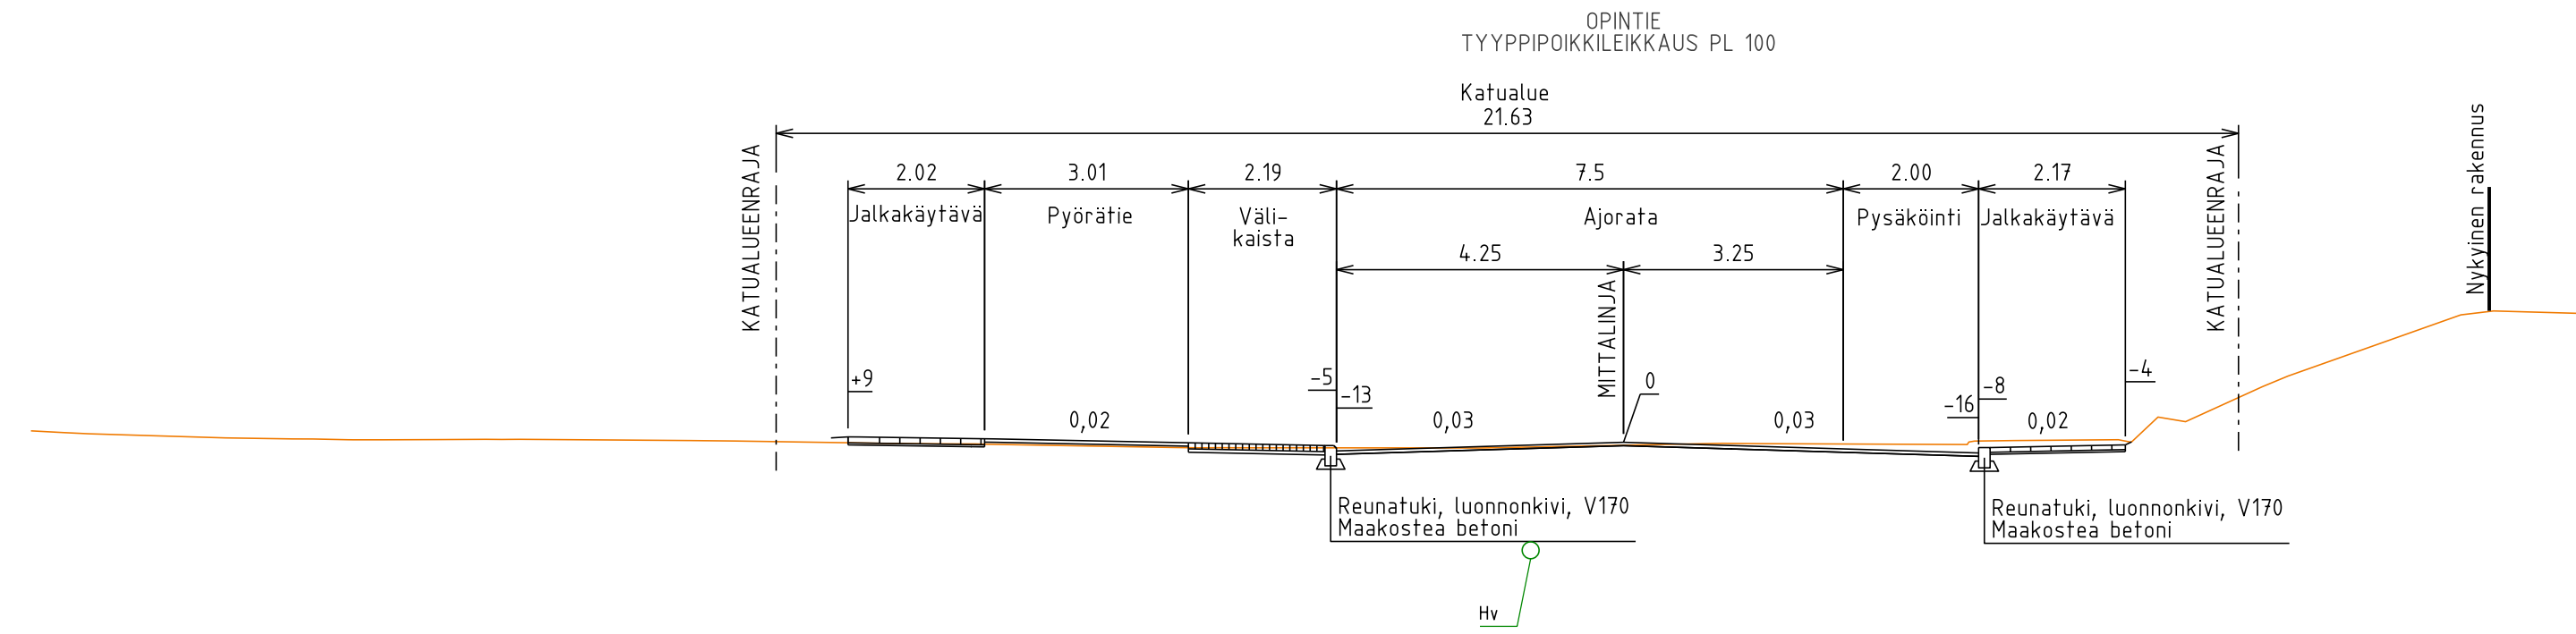


| | | | | | | | | |
|-------------------------------------|-------|----------------|-------|----------------|--------|----------------|--------|-------------|
| Hulevesiviemäri, sisäpohjan korkeus | 4.98 | Hv 250 PEH-SN8 | 7.80 | Hv 250 PEH-SN8 | 10.00 | Hv 250 PEH-SN8 | 10.35 | 250 PEH-SN8 |
| Putken mitat ja laatu | 6.1 | 51.7/0.055 | 58.3 | 60.4/0.036 | 119.8 | 28.8/0.012 | 148.9 | 25.7/0.020 |
| Paalu, kaivoväli ja kaltevuus | | | | | | | | |
| Katuluokka / pohjamaa | | | | | | | | |
| Matka | | 62.91 | 62.91 | 68.77 | 131.68 | 13.98 | 145.66 | 18.68 |
| Kaltevuus / pyöristys säde | | 0.047 | 0.050 | 0.050 | S=4.00 | 0.015 | 0.015 | 0.015 |
| Tasausviivan korkeus | 6.89 | 7.36 | 7.83 | 8.30 | 8.77 | 9.24 | 9.71 | 10.20 |
| Maanpinnan korkeus | 6.95 | 7.34 | 7.76 | 8.23 | 8.73 | 9.19 | 9.70 | 10.14 |
| Paalutus | 5.55 | 20.32 | 50 | 100 | 100 | 100 | 100 | 150 |
| Kaarevuus | R=100 | | | | | | | |
| Sivukaltevuus | | | | | | | | |

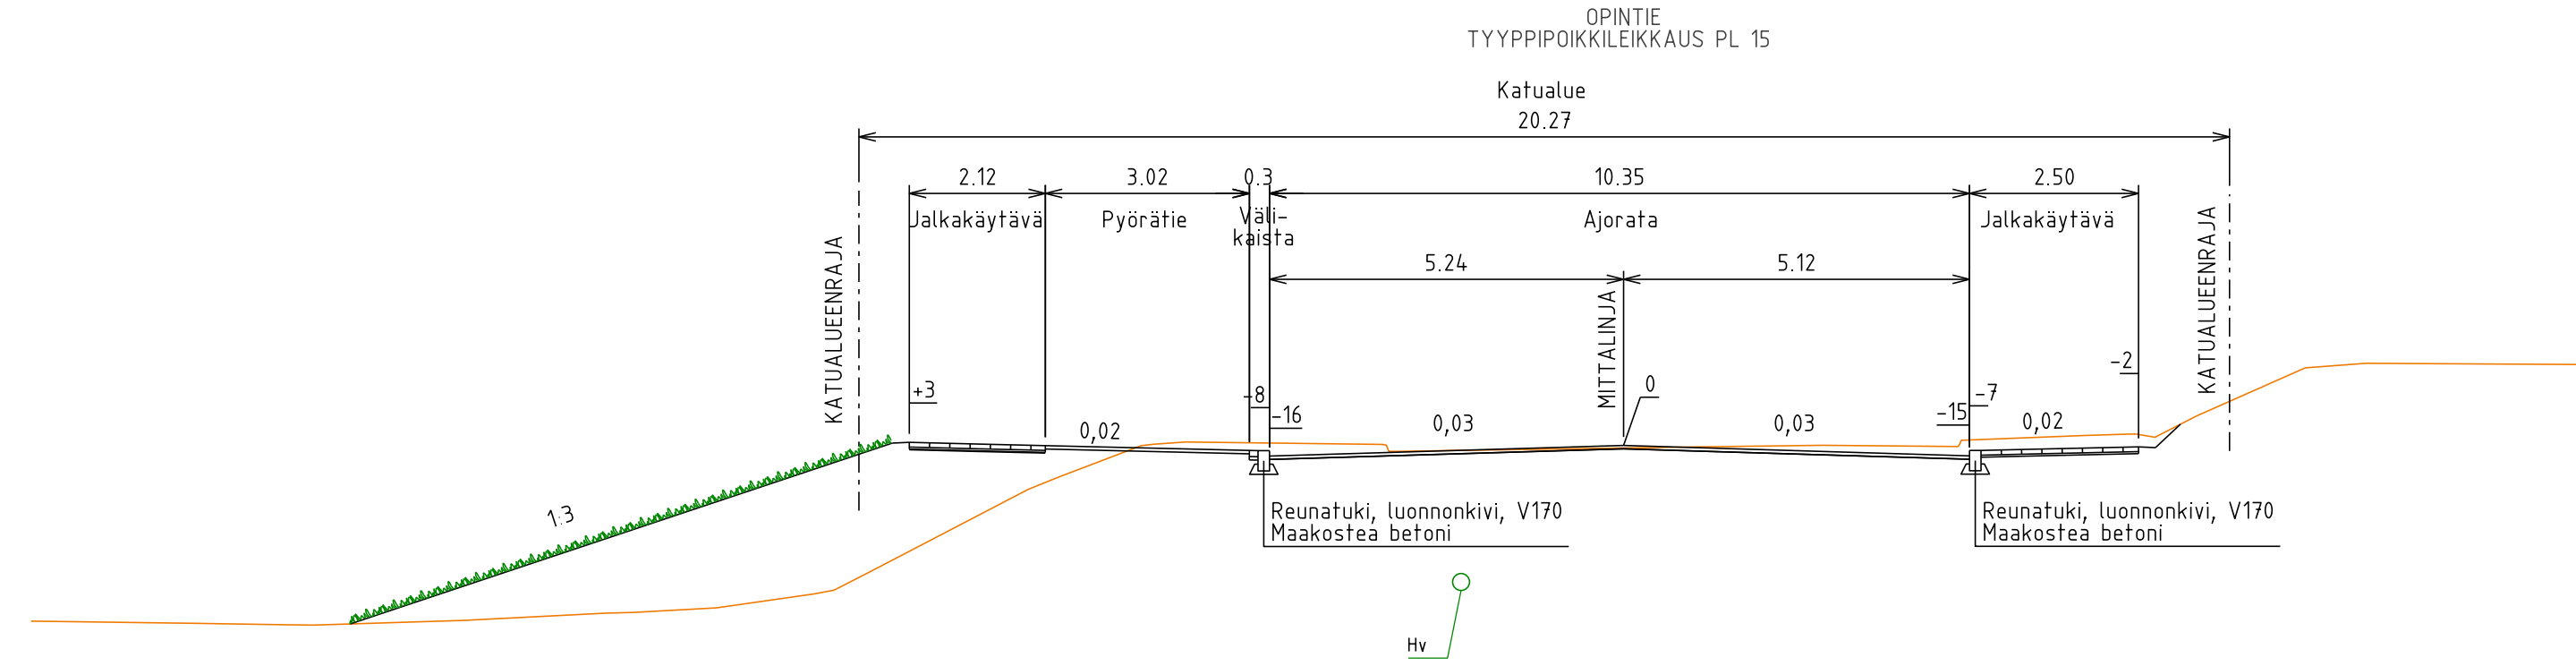

| | | | | |
|--|--|--------------------------------|-----------------|------------|
| | | Kaup.osa/Kylä | Korttel/Tila | Tontti/Rno |
| TEKNISET PALVELUT YHDYSKUNTATEKNIikka | | Korkeus- ja koord. järjestelmä | N2000 ETRS-GK23 | |
| | | Piirustustyyli | Katusuunnitelma | |
| Rakennusluokituksen nimi ja osoite | | Piirustuksen sisältö | Mittakaavat | |
| Opintie | | Pituusleikkaus | 1:1000/1:100 | |
| | | TyyppiPOIKKILEIKKAUS | 1:100 | |
| | | Opintie | | |
| | | Suunn.ala | Työnumero | Piir.no |
| | | KTT | 12005404 | K2-1 |
| Suunnittelija Petteri Kankare | | Tarkastaja | Jani Tulikki | |
| Piirustaja Petteri Kankare | | Vaik. suunn. hyväksyjä | Jani Tulikki | |
| | | Tiedosto | | |
| | | Päiväys | 3.9.2024 | |