

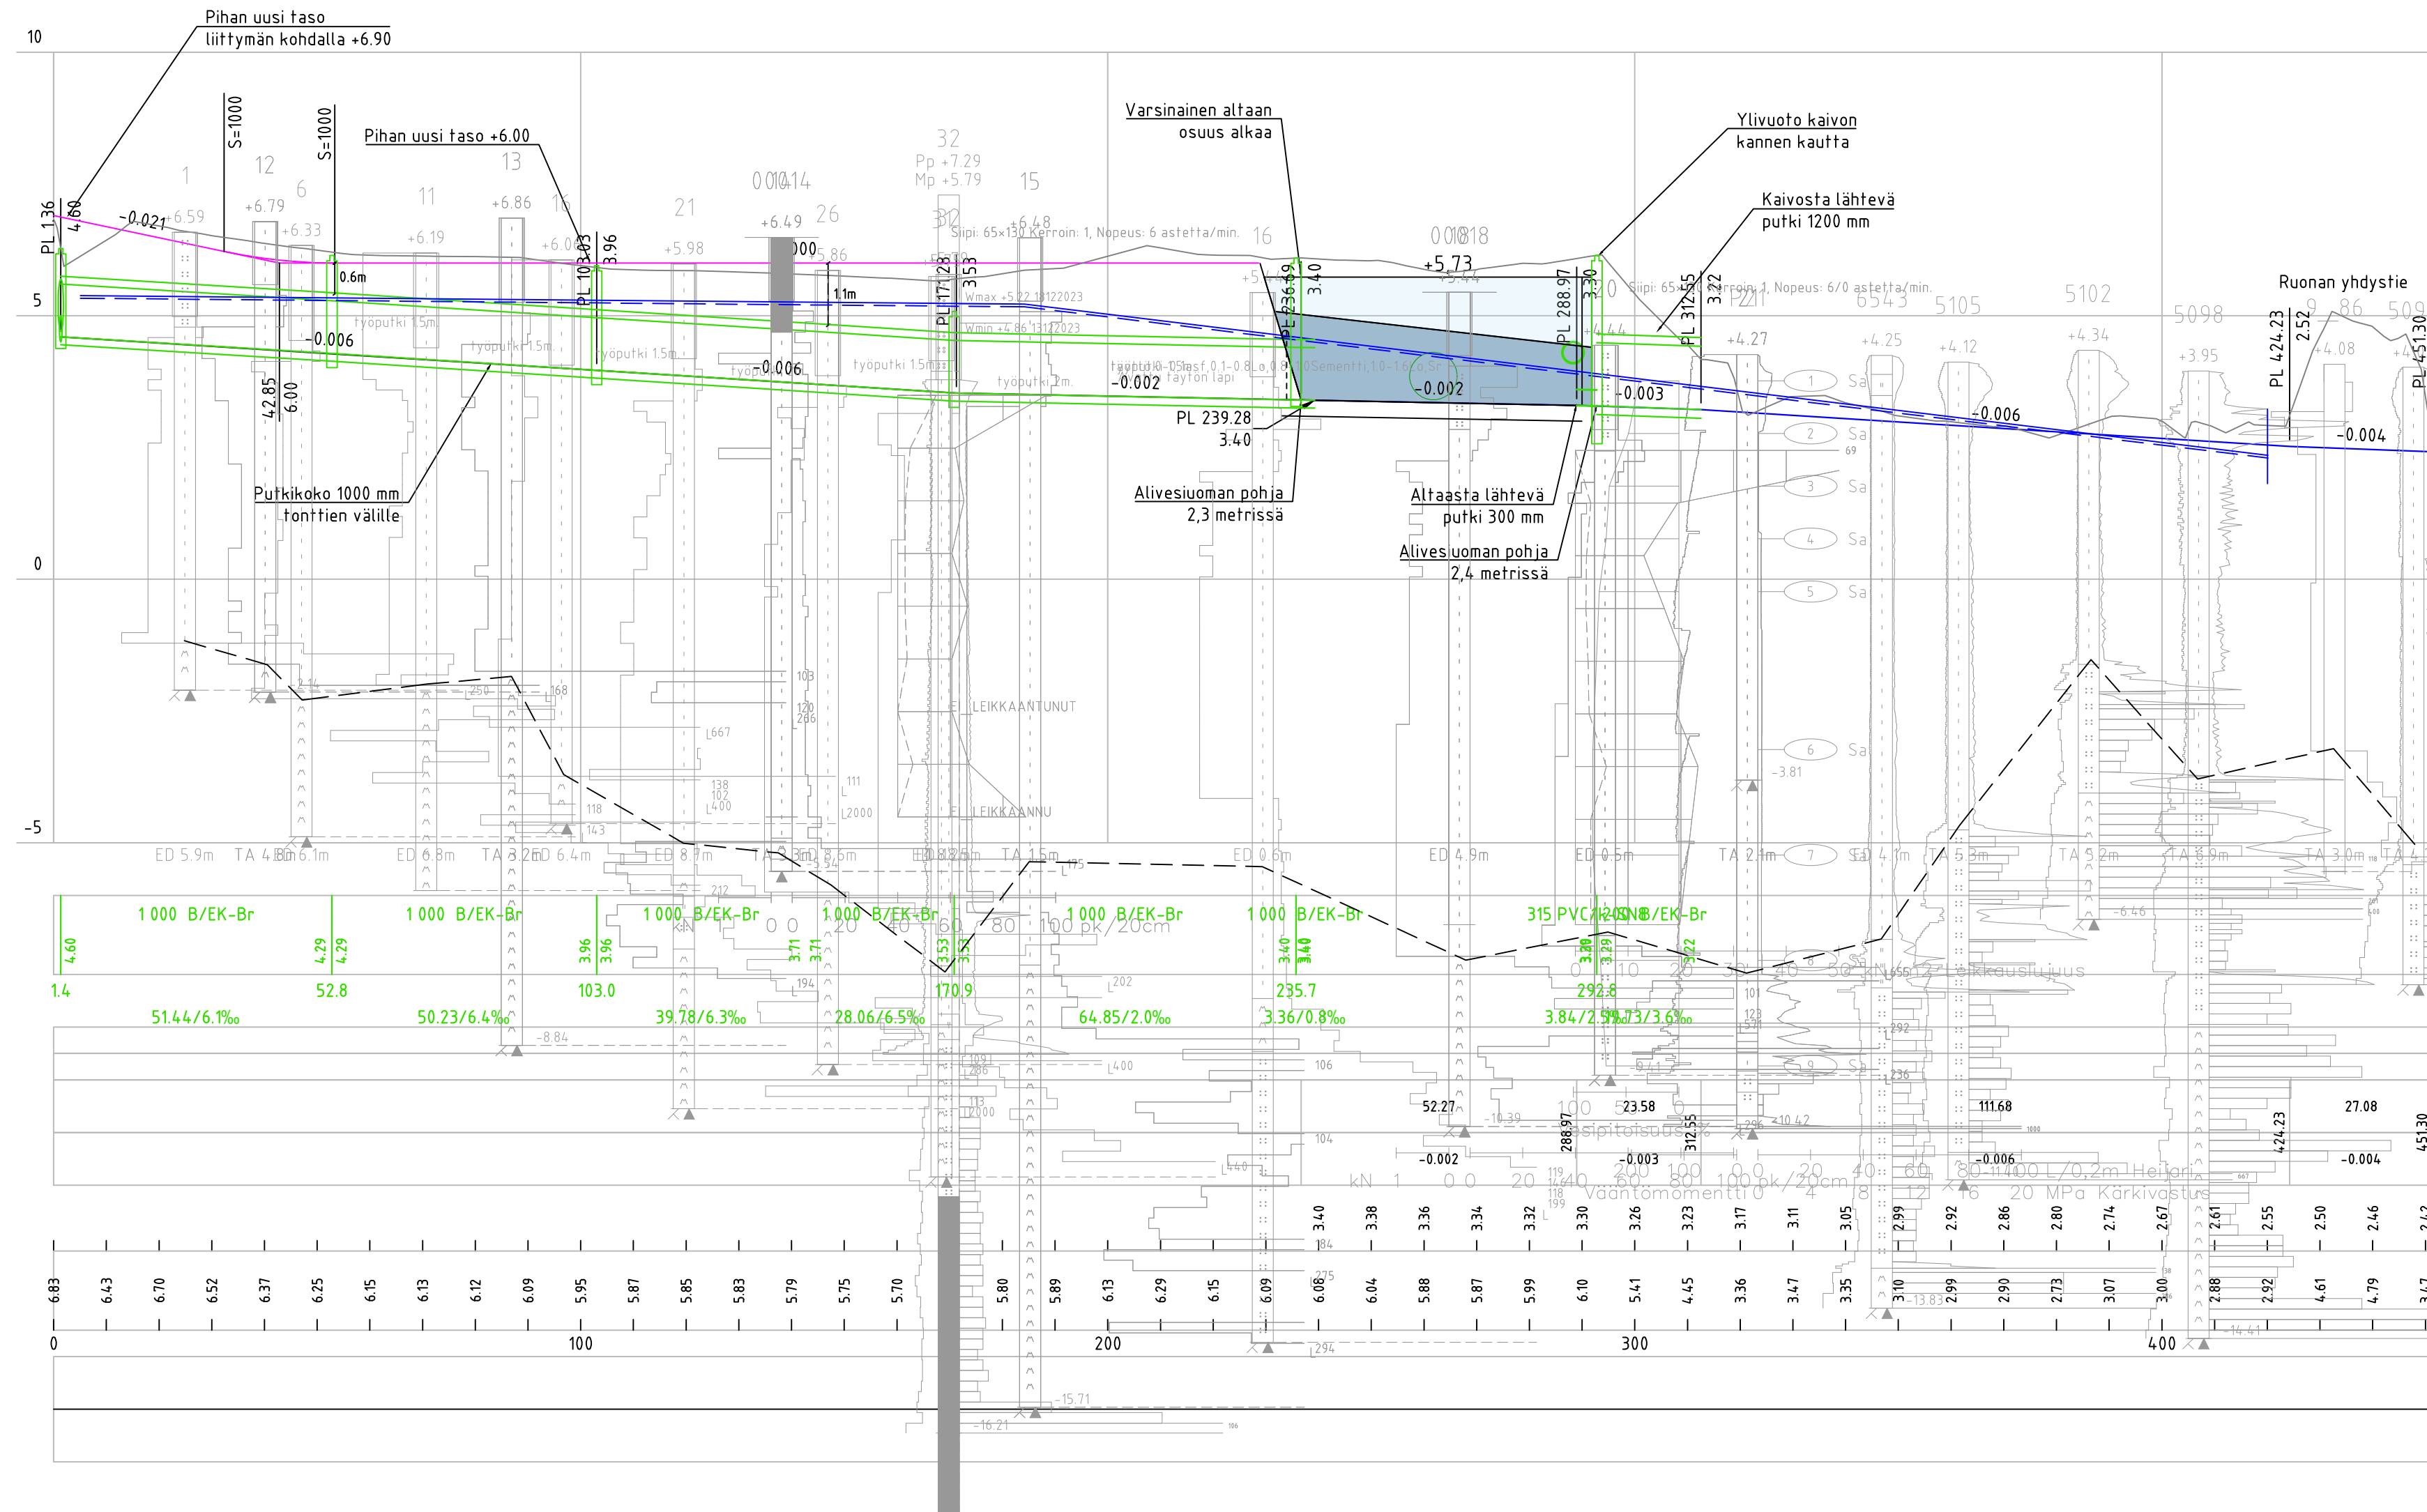


PITUUSLEIKKAUS Kaksitasuoman korkotaso  
1:1000/1:100

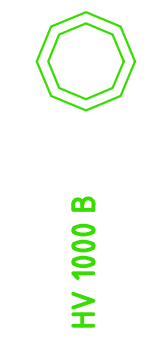


TYYPPIPOIKKILEIKKAUS  
Kaksitasuoman korkotaso PL120  
1:100

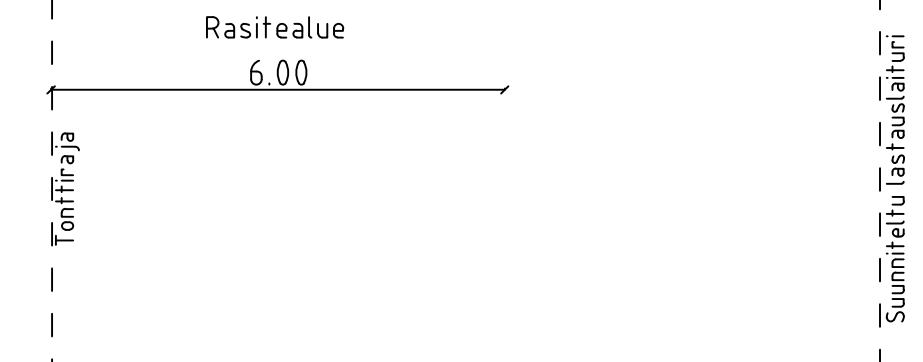

SADEVESI	
Materiaali, vesijuoksuksen korkeus	
Paalu, pituus/kaltevuus	
Perustamistapa	
Tuenta	
Matka	
Kaltevuus / pyörästysssäde	
Tasausviivan korkeus	
Maanpinnan korkeus	
Paalutus	
Kaarevuus	

LEIKKAUS HV-ALLAS  
1:200/1:200

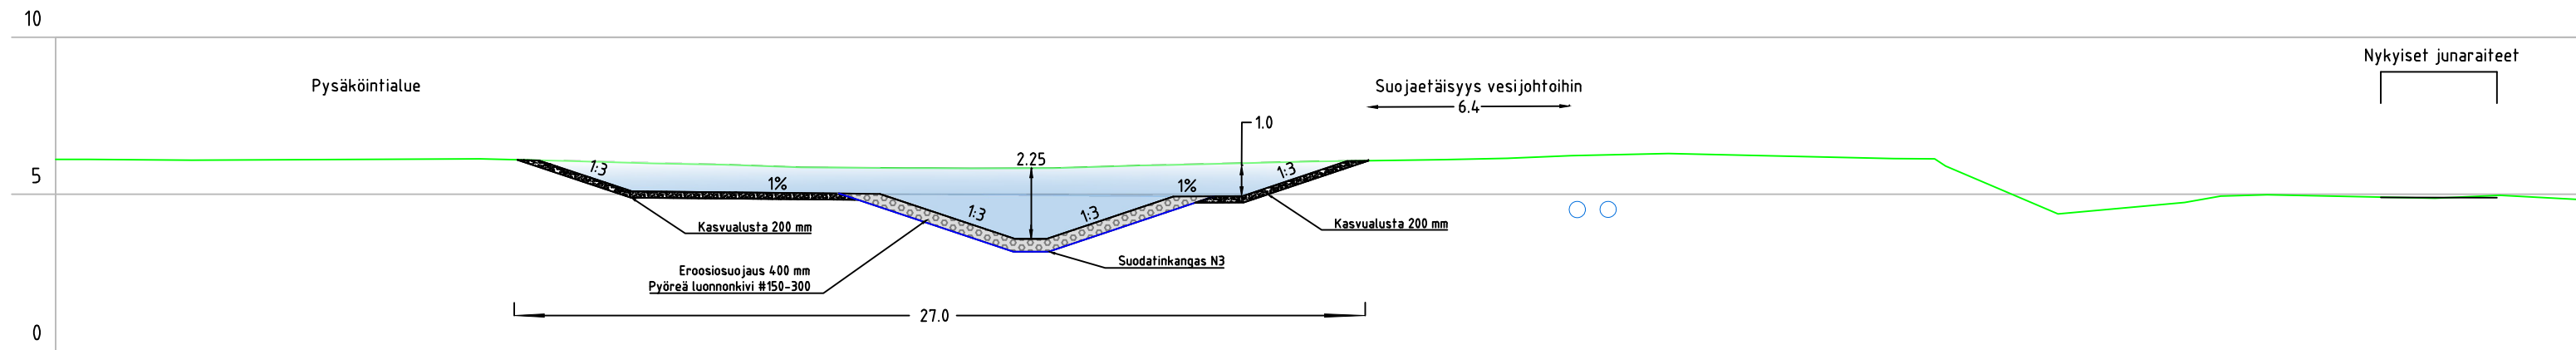

<b>Naantali*</b>			
Kohde <b>Naantalin kaupunki</b> Ruonan yhdistysten rakennussuunnittelu		Piirustuksen sisältö Pituusleikkaus Leikkaus hv-allas Tyyppipoikkileikkaus	Mittakaavat 1:1000/1:100 1:200/1:200 1:100
1000 hv-putki ja hv-allas			
Suunnittelija O. Tiittinen	Tarkastaja A. Pelho	Päiväys 11.10.2024	Tasokoordinaatisto / Korkeusjärjestelmä ETRS-GK23 / N2000
Hyväksyjä A. Muhonen		Työnumero 101021713-002	Lehti
Suunn.ala		Piirustusnumero TKA 205	Muutos
AFRY AFRY Finland Oy Juhana Herttuan puistikatu 21 20100 Turku Puh. 010 3311 etunimi.sukunimi@afry.com			