


PITUUSLEIKKAUS Suuntaisliittymä:
1:1000/1:100

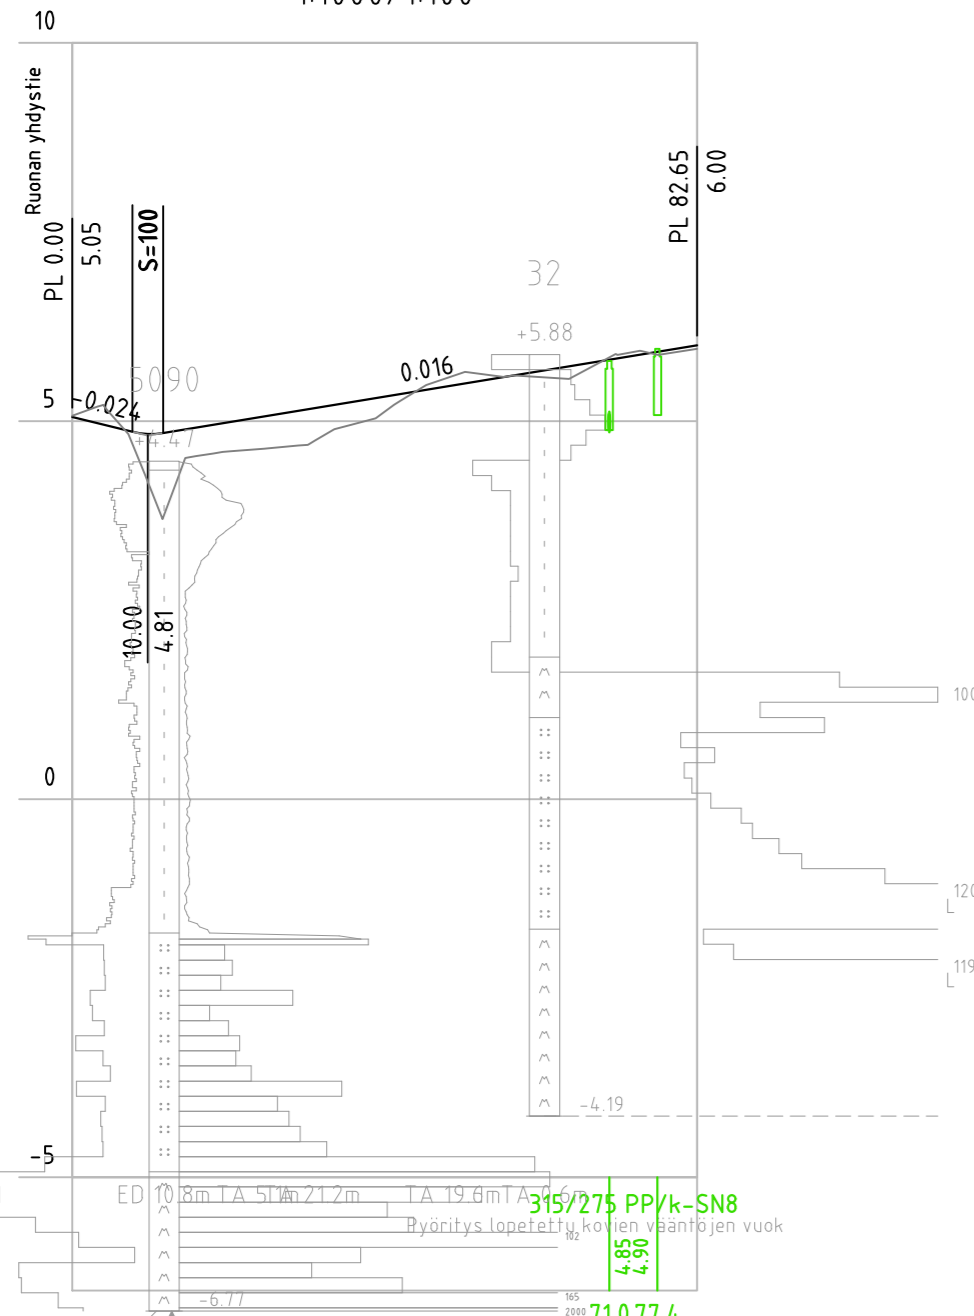


SADEVESI
Materiaali, vesijuoksun korkeus
Paalu, pituus/kaltevuus

Päällysrakenne		
Matka	7.95 4.09	70.61
Kaltevuus / pyöristyssäde	-0.024=100	0.016

Tasausviivan korkeus	5.05	4.83	4.97	5.14	5.30	5.47	5.63	5.79	5.96	6.00
Maanpinnan korkeus	5.07	4.20	4.59	4.68	5.03	5.58	5.59	5.78	5.91	5.95
Paalutus	0									82

Kaarevuus	R=67	43.36
Sivukaltevuus	liittymä	qo=qv=-0,03

TYYPPIPOIKKILEIKKAUS
Suuntaisliittymä PL60
1:100

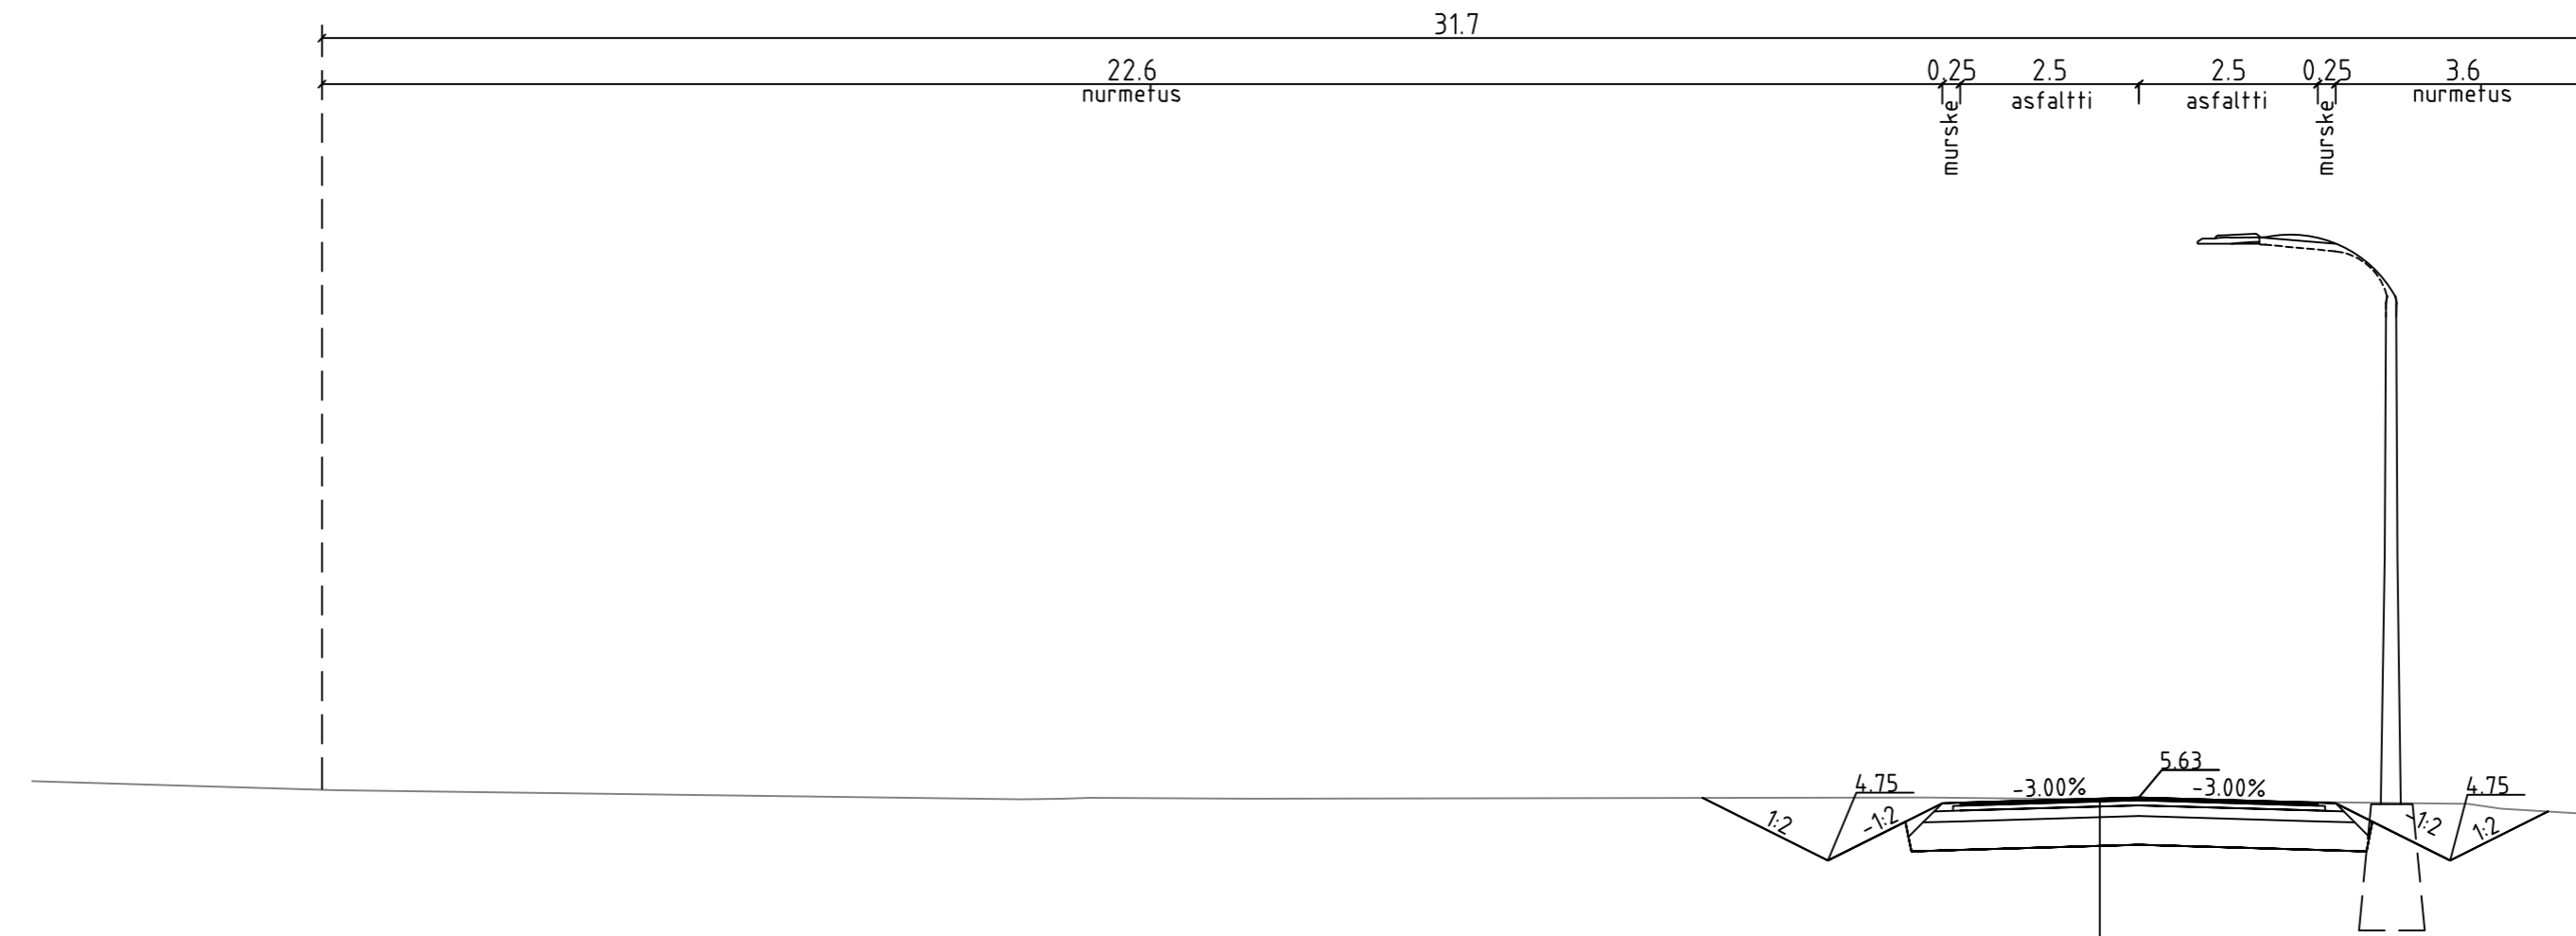

AB16	40 mm
ABK31	70 mm
Kantava kerros KaM 0-32	150 mm
Jakava kerros KaM 0-90	400 mm

Naantali*

Kohde Naantalin kaupunki Ruonan yhdyntien rakennussuunnitelma		Piirustuksen sisältö Pituusleikkaus Tyyppipoikkileikkaus	Mittakaavat 1:1000/1:100 1:100
Suuntaisliittymä			
Suunnittelija O. Tiitinen	Tarkastaja A. Pelho	Päiväys 11.10.2024	Tasokoordinaatisto / Korkeusjärjestelmä ETRS-GK23 / N2000
Hyväksyjä A. Muhonen		Työnumero 101021713-002	Lehti
AFRY AF PÖYRY		AFRY Finland Oy Juhana Herttuan puistikatu 21 20100 Turku Puh: 010 3311 etunimi.sukunimi@afry.com	Suunn.ala TKA
		Piirustusnumero 204	Muutos