KUIVATUS

KUORMITUSRAJOITUS

LUISKAKALTEVUUS, KEVENNYSLEIKKAUS, TUENTA / VARMUUSKERROIN

JOHTOJEN PERUSTAMISTAPA

JOHTOJEN PAINUMA-ARVIO

PAINEVIEMÄRI — LAEN KORKEUS PUTKEN MITAT, LAATU / PAALU

VESIJOHTO — LAEN KORKEUS PUTKEN MITAT, LAATU / PAALU

SADEVESIVIEMÄRI — SISÄPUHDAN KORKEUS PUTKEN MITAT, LAATU / PAALU / KAIVOVÄLI, KALTEVUUS

JÄTEVESIVIEMÄRI — SISÄPUHDAN KORKEUS PUTKEN MITAT, LAATU / PAALU / KAIVOVÄLI, KALTEVUUS

PUTKIEN PERUSTAMISTAPA

PÄÄLLYSRAKENNE

MATKA

KALTEVUUS / PYÖRISTYSSÄDE

TASAUSVIIVA KORKEUS

MAANPINNAN KORKEUS

PAALUTUS

KAAREVUUS

AJORADAN SIVUKALTEVUUS

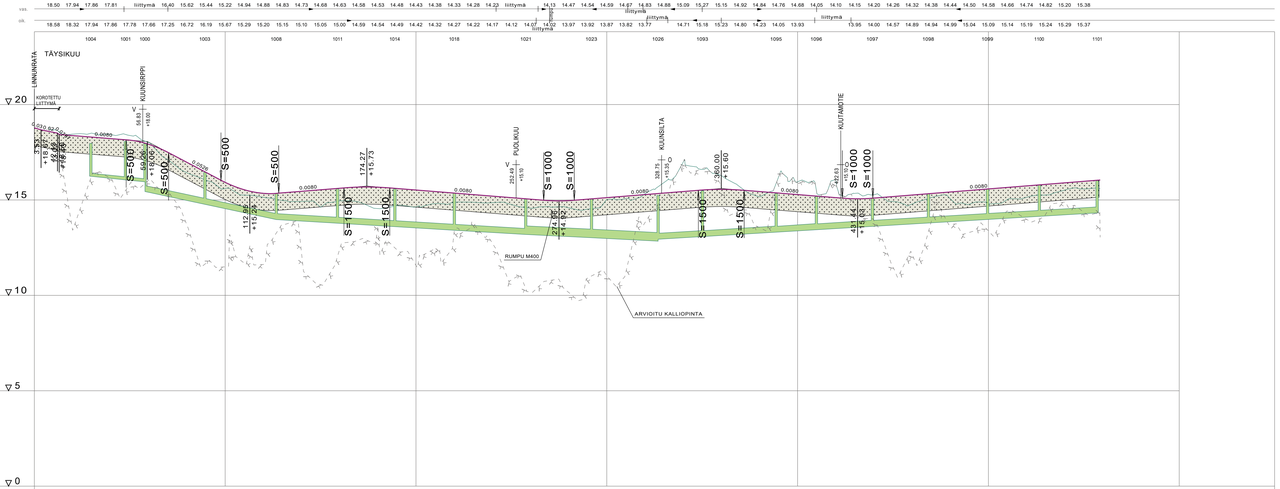

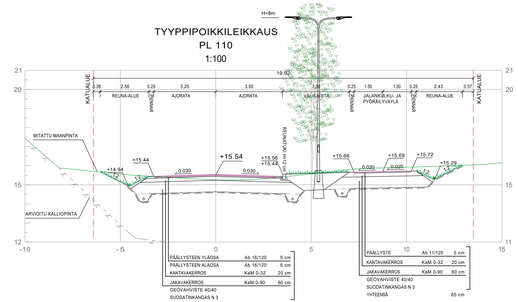

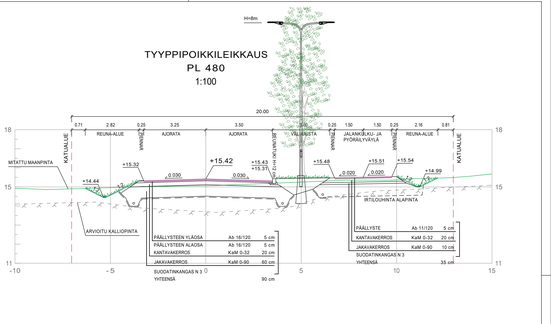

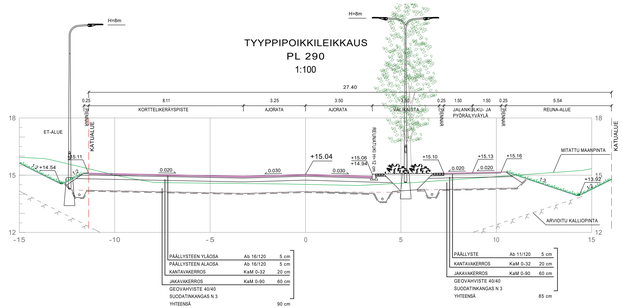

Asiakirjatyyppikoodi: GK03	Kohdeyksikkökoodi: NJ0000
KOHTEEN NIMI JA OSOITE: NAANTALIN KAUPUNKI Perhetalon asemakaava-alueen 2B kunnallisteknikka	PIIRUSTUKSEN SISÄLTÖ: Pituusleikkaus Tyyppipoikkileikkaukset Täysikuu
	MITTAKAAVA: 1:1000/1:100 1:100
SWECO Naantali	SUUNN: timari TARK: timari hyväksyi: Aaron 4.12.2024
TEKSTIT	SUUNN.-ALA: TKA TYÖ N:O: 25010344 PIIR. N:O: K-05 MUUTOS: