



|   |            
|---|------------|----------|------------|----------|----------|------------|-------|-------|-------|-------|-------|-------|------------|-----------|-------|-------|-------|-------|-------|-------|-------|-------|
| LAEN KORKEUS<br>PUTKEN MITAT, LAATU       |            |          
| PAALU                                     |            |          
| LAEN KORKEUS<br>PUTKEN MITAT, LAATU       |            |          
| PAALU                                     |            |          
| SISÄPOHJAN KORKEUS<br>PUTKEN MITAT, LAATU | 12.84      | 560      | 12.58      | 560      | 12.05    | 560        | 11.53 | 560   | 10.89 | 560   | 8.05  | 560   | 6.08       | 560       | 5.15  | 560   | 3.72  | 560   | 3.58  | 560   | 3.54  | 560   |
| PAALU KAIVOVALI, KALTEVUUS                | 19.5/0.006 | 24/0.006 | 25.5/0.021 | 26/0.020 | 26/0.032 | 35.5/0.074 | 159   | 176.5 | 195.5 | 224   | 243   | 250.5 | 19.5/0.007 | 7.5/0.005 |       |       |       |       |       |       |       |       |
| SISÄPOHJAN KORKEUS<br>PUTKEN MITAT, LAATU |            |          
| PAALU                                     |            |          
| KAIVOVALI, KALTEVUUS                      |            |          
| PUTKIEN PERUSTAMISTAPA                    |            |          
| PÄÄLLYSRAKENNE                            |            |          
| MATKA                                     | 0.00       | 0.00     | 0.00       | 0.00     | 0.00     | 0.00       | 0.00  | 0.00  | 0.00  | 0.00  | 0.00  | 0.00  | 0.00       | 0.00      | 0.00  | 0.00  | 0.00  | 0.00  | 0.00  | 0.00  | 0.00  | 0.00  |
| KALTEVUUS / PYÖRISTYSSÄDE                 | 0.00       | 0.00     | 0.00       | 0.00     | 0.00     | 0.00       | 0.00  | 0.00  | 0.00  | 0.00  | 0.00  | 0.00  | 0.00       | 0.00      | 0.00  | 0.00  | 0.00  | 0.00  | 0.00  | 0.00  | 0.00  | 0.00  |
| TASAAUSVIIVA KORKEUS                      | 15.81      | 15.35    | 15.10      | 14.90    | 14.70    | 14.50      | 14.30 | 14.10 | 13.90 | 13.70 | 13.50 | 13.30 | 13.20      | 13.20     | 13.20 | 13.20 | 13.20 | 13.20 | 13.20 | 13.20 | 13.20 | 13.20 |
| MAANPINNAN KORKEUS                        | 15.81      | 15.35    | 15.10      | 14.90    | 14.70    | 14.50      | 14.30 | 14.10 | 13.90 | 13.70 | 13.50 | 13.30 | 13.20      | 13.20     | 13.20 | 13.20 | 13.20 | 13.20 | 13.20 | 13.20 | 13.20 | 13.20 |
| PAALUTUS                                  |            |          
| KAAREVUUS                                 |            |          
| AJORADAN SIVUKALTEVUUS                    |            |          


TYYPPIPOIKKILEIKKAUS  
PL 80  
1:100

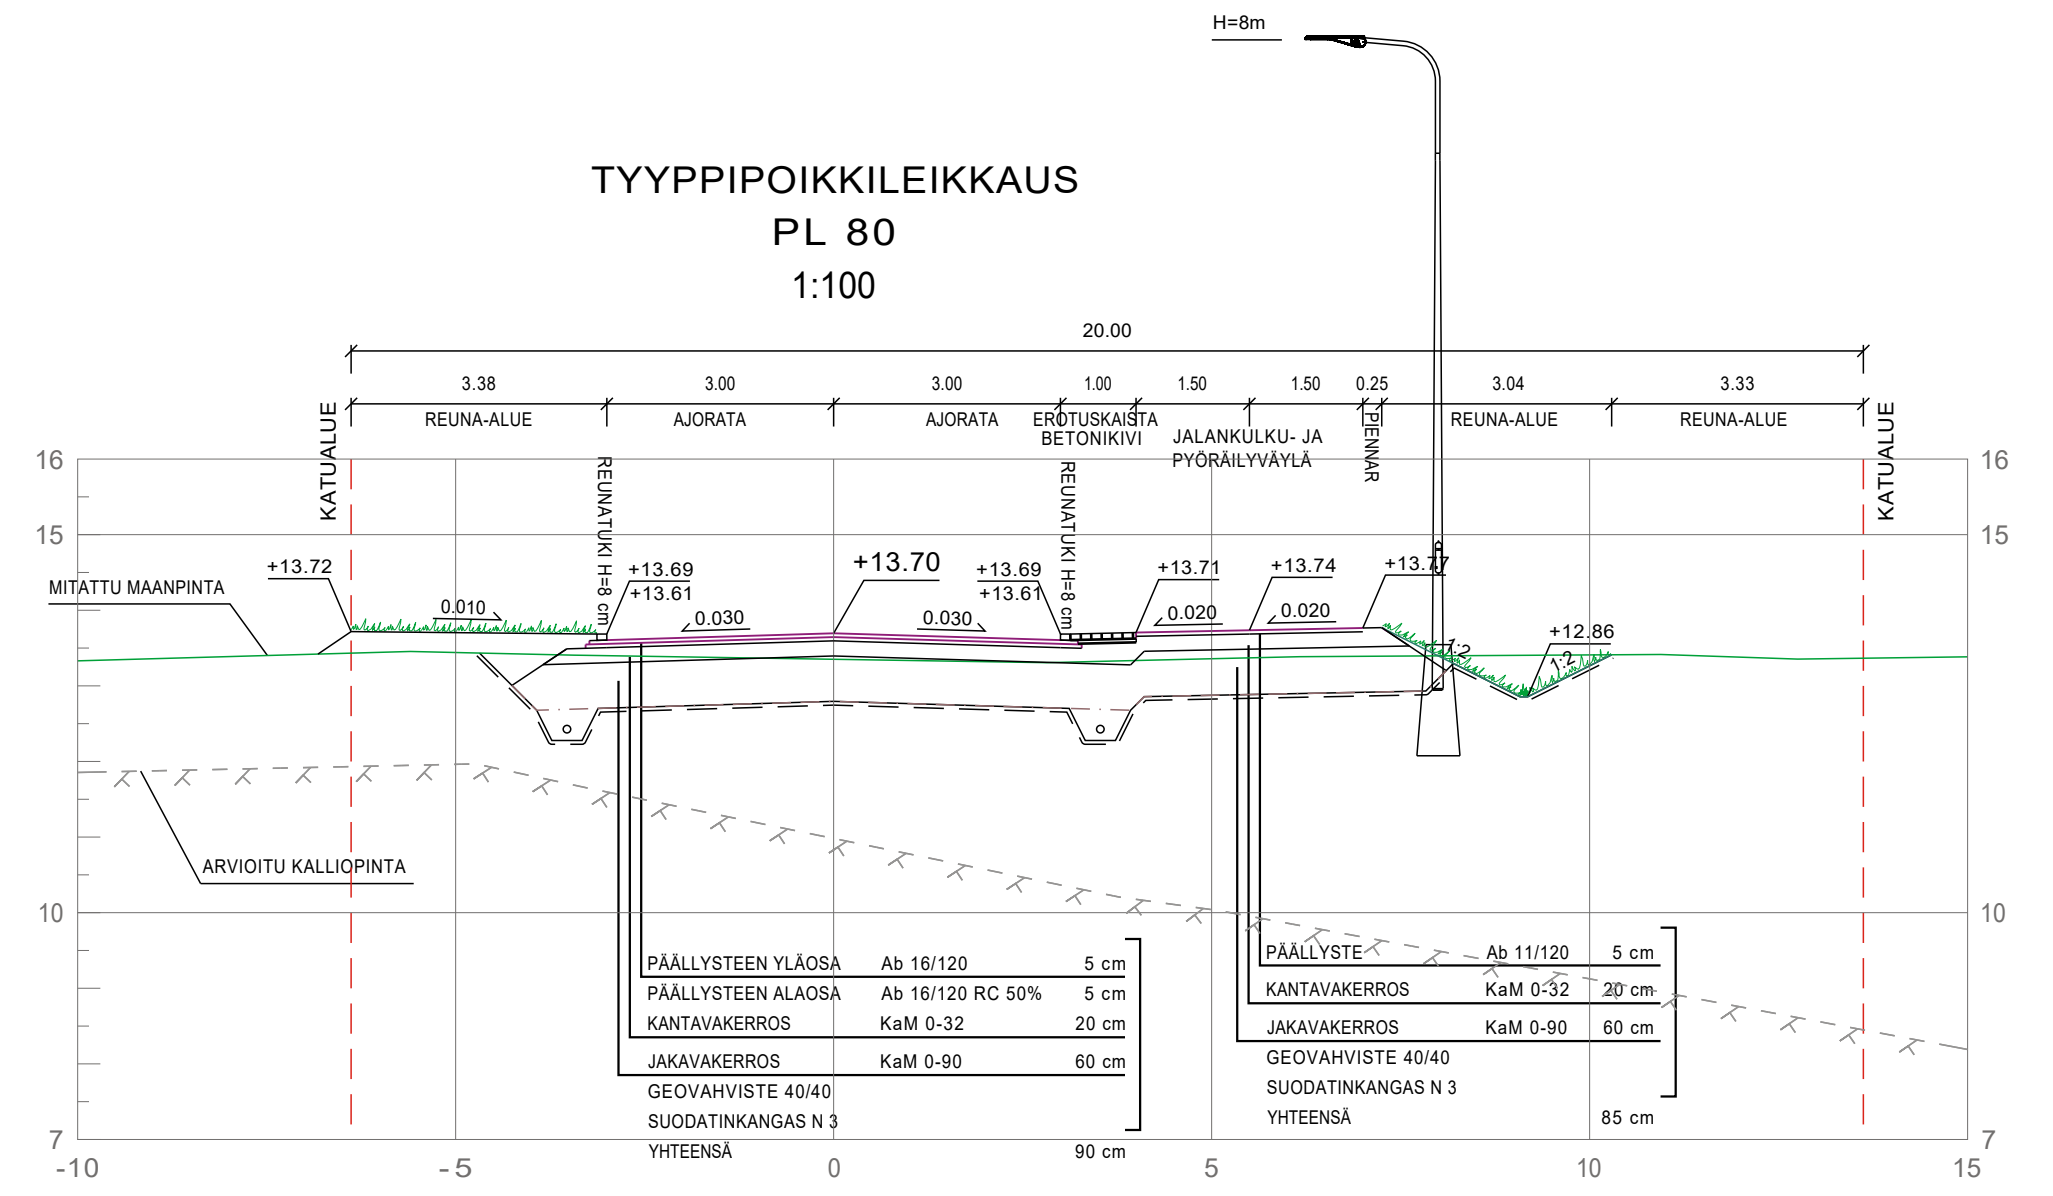

TYYPPIPOIKKILEIKKAUS  
PL 230  
1:100

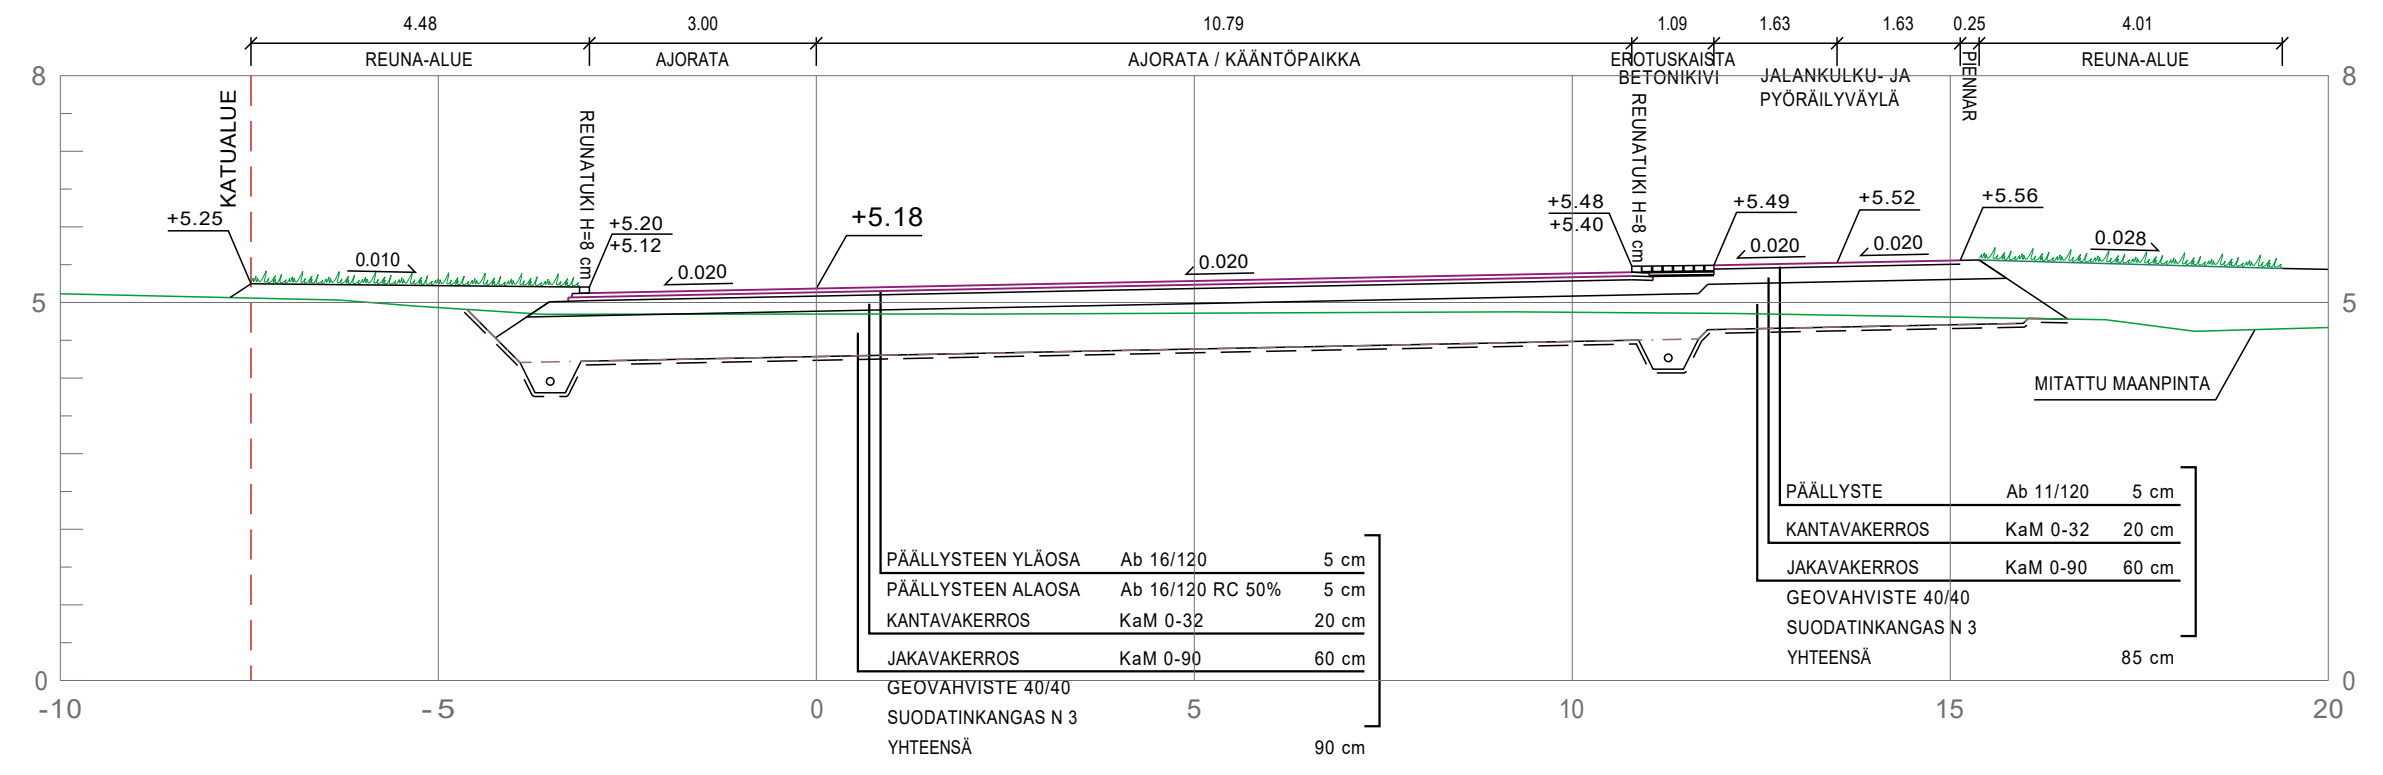

TYYPPIPOIKKILEIKKAUS  
PL 100  
1:100

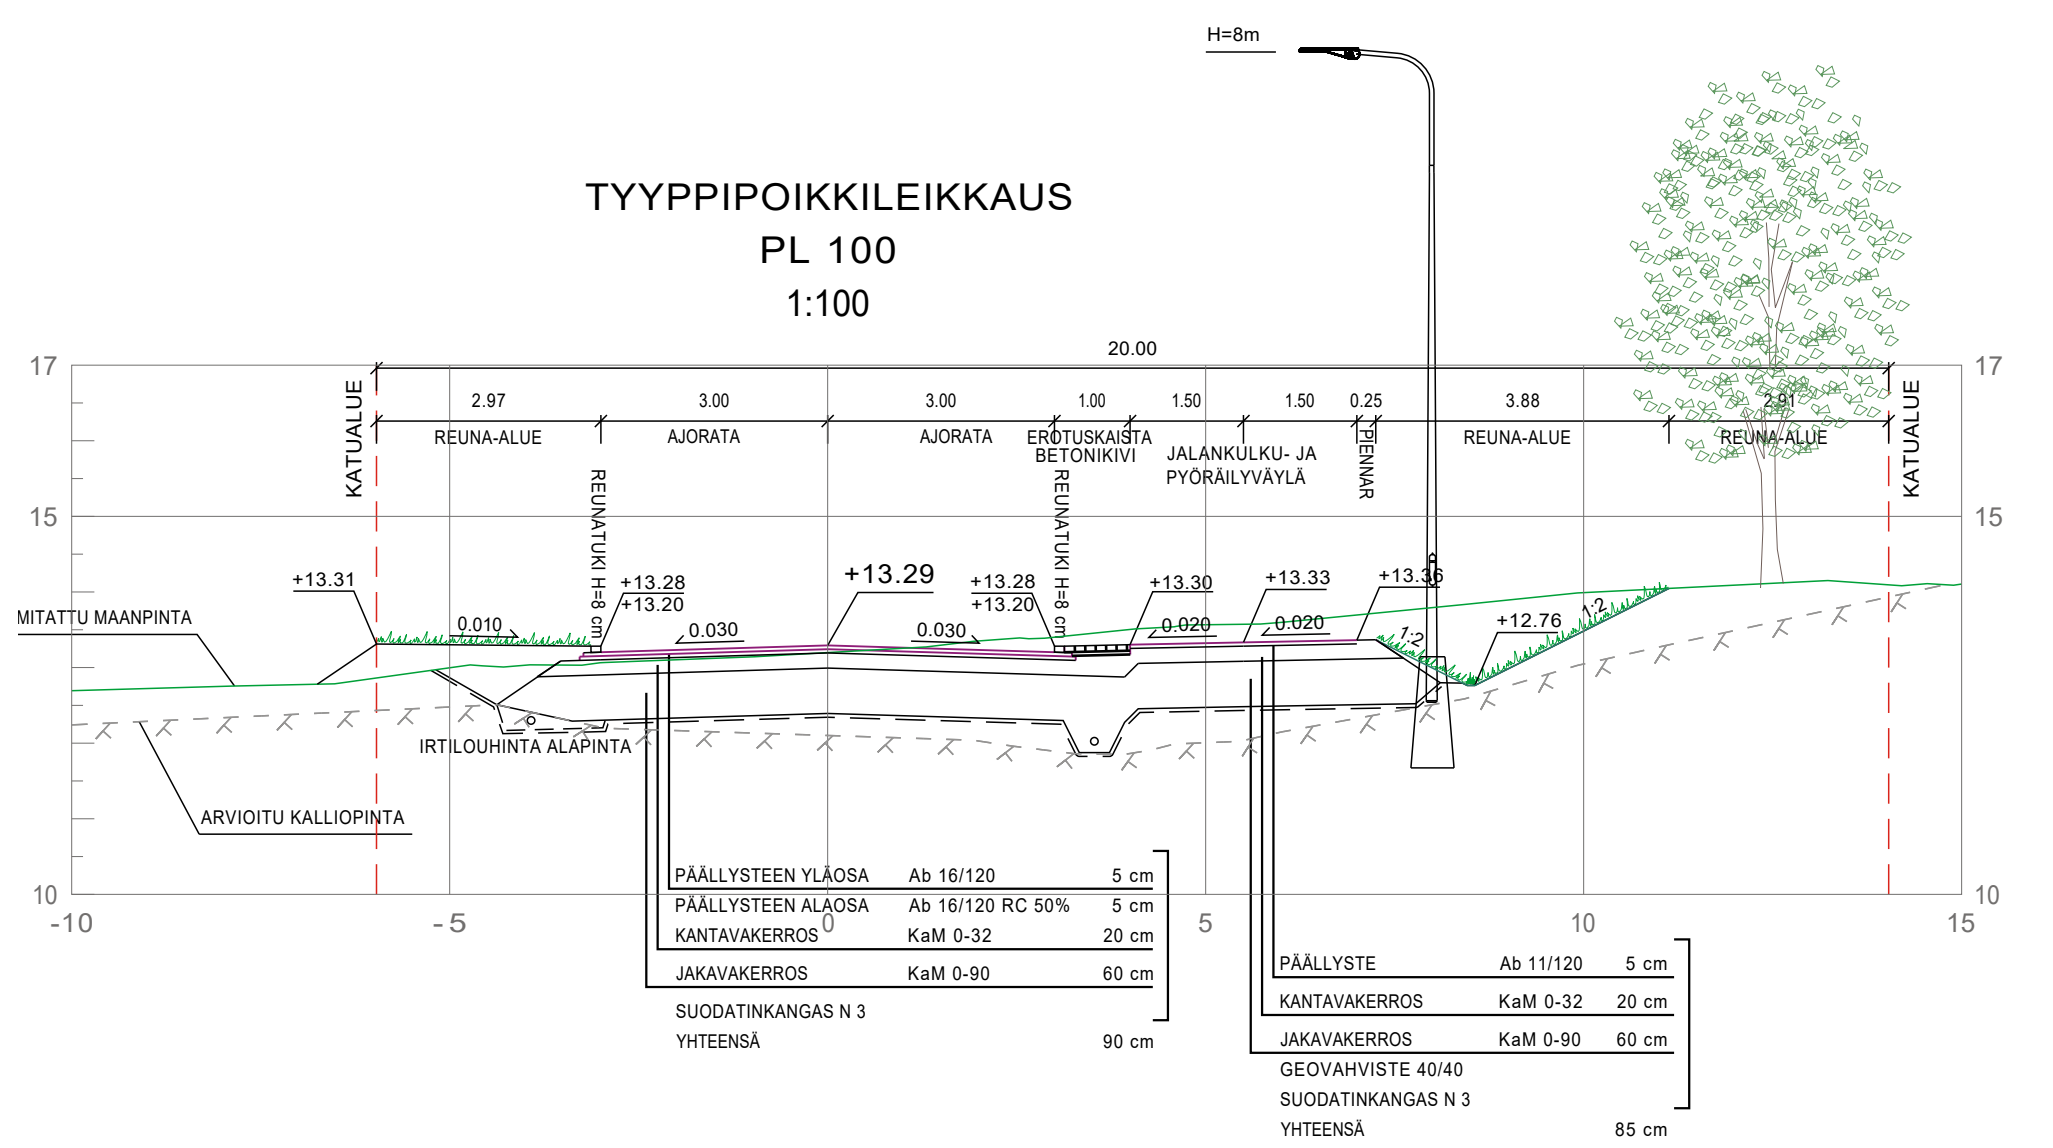

|   |  |                                     |              |
|---|--|-------------------------------------|--------------|
| Koostajajärjestelmä<br>GK23   | Kokonaisjärjestelmä<br>N2000                 | MITTAKAAVA                          |              |
| KOHTIEN NIMI JA OSIOTE  | PIIRUSTUKSEN SISÄLTÖ                         | Pituusleikkaus                      | 1:1000/1:100 |
| NAANTALIN KAUPUNKI<br>Perhetalon asemakaava-alueen 2B<br>kunnallistekniikka |  | Tyypipoikkileikkaukset<br>Kuunsilta | 1:100        |
| SUUNNITTELIJA<br>SWECO Naantali   | TIEDOSTO                                     |                                     |              |
|   | SUUNNITTELIJA<br>TARK. FINNISO<br>PIV. BERON | SUUNN. ALA                          | TYÖN O.      |
| 4.12.2024   | TKA  | 25010344                            | K-08         |